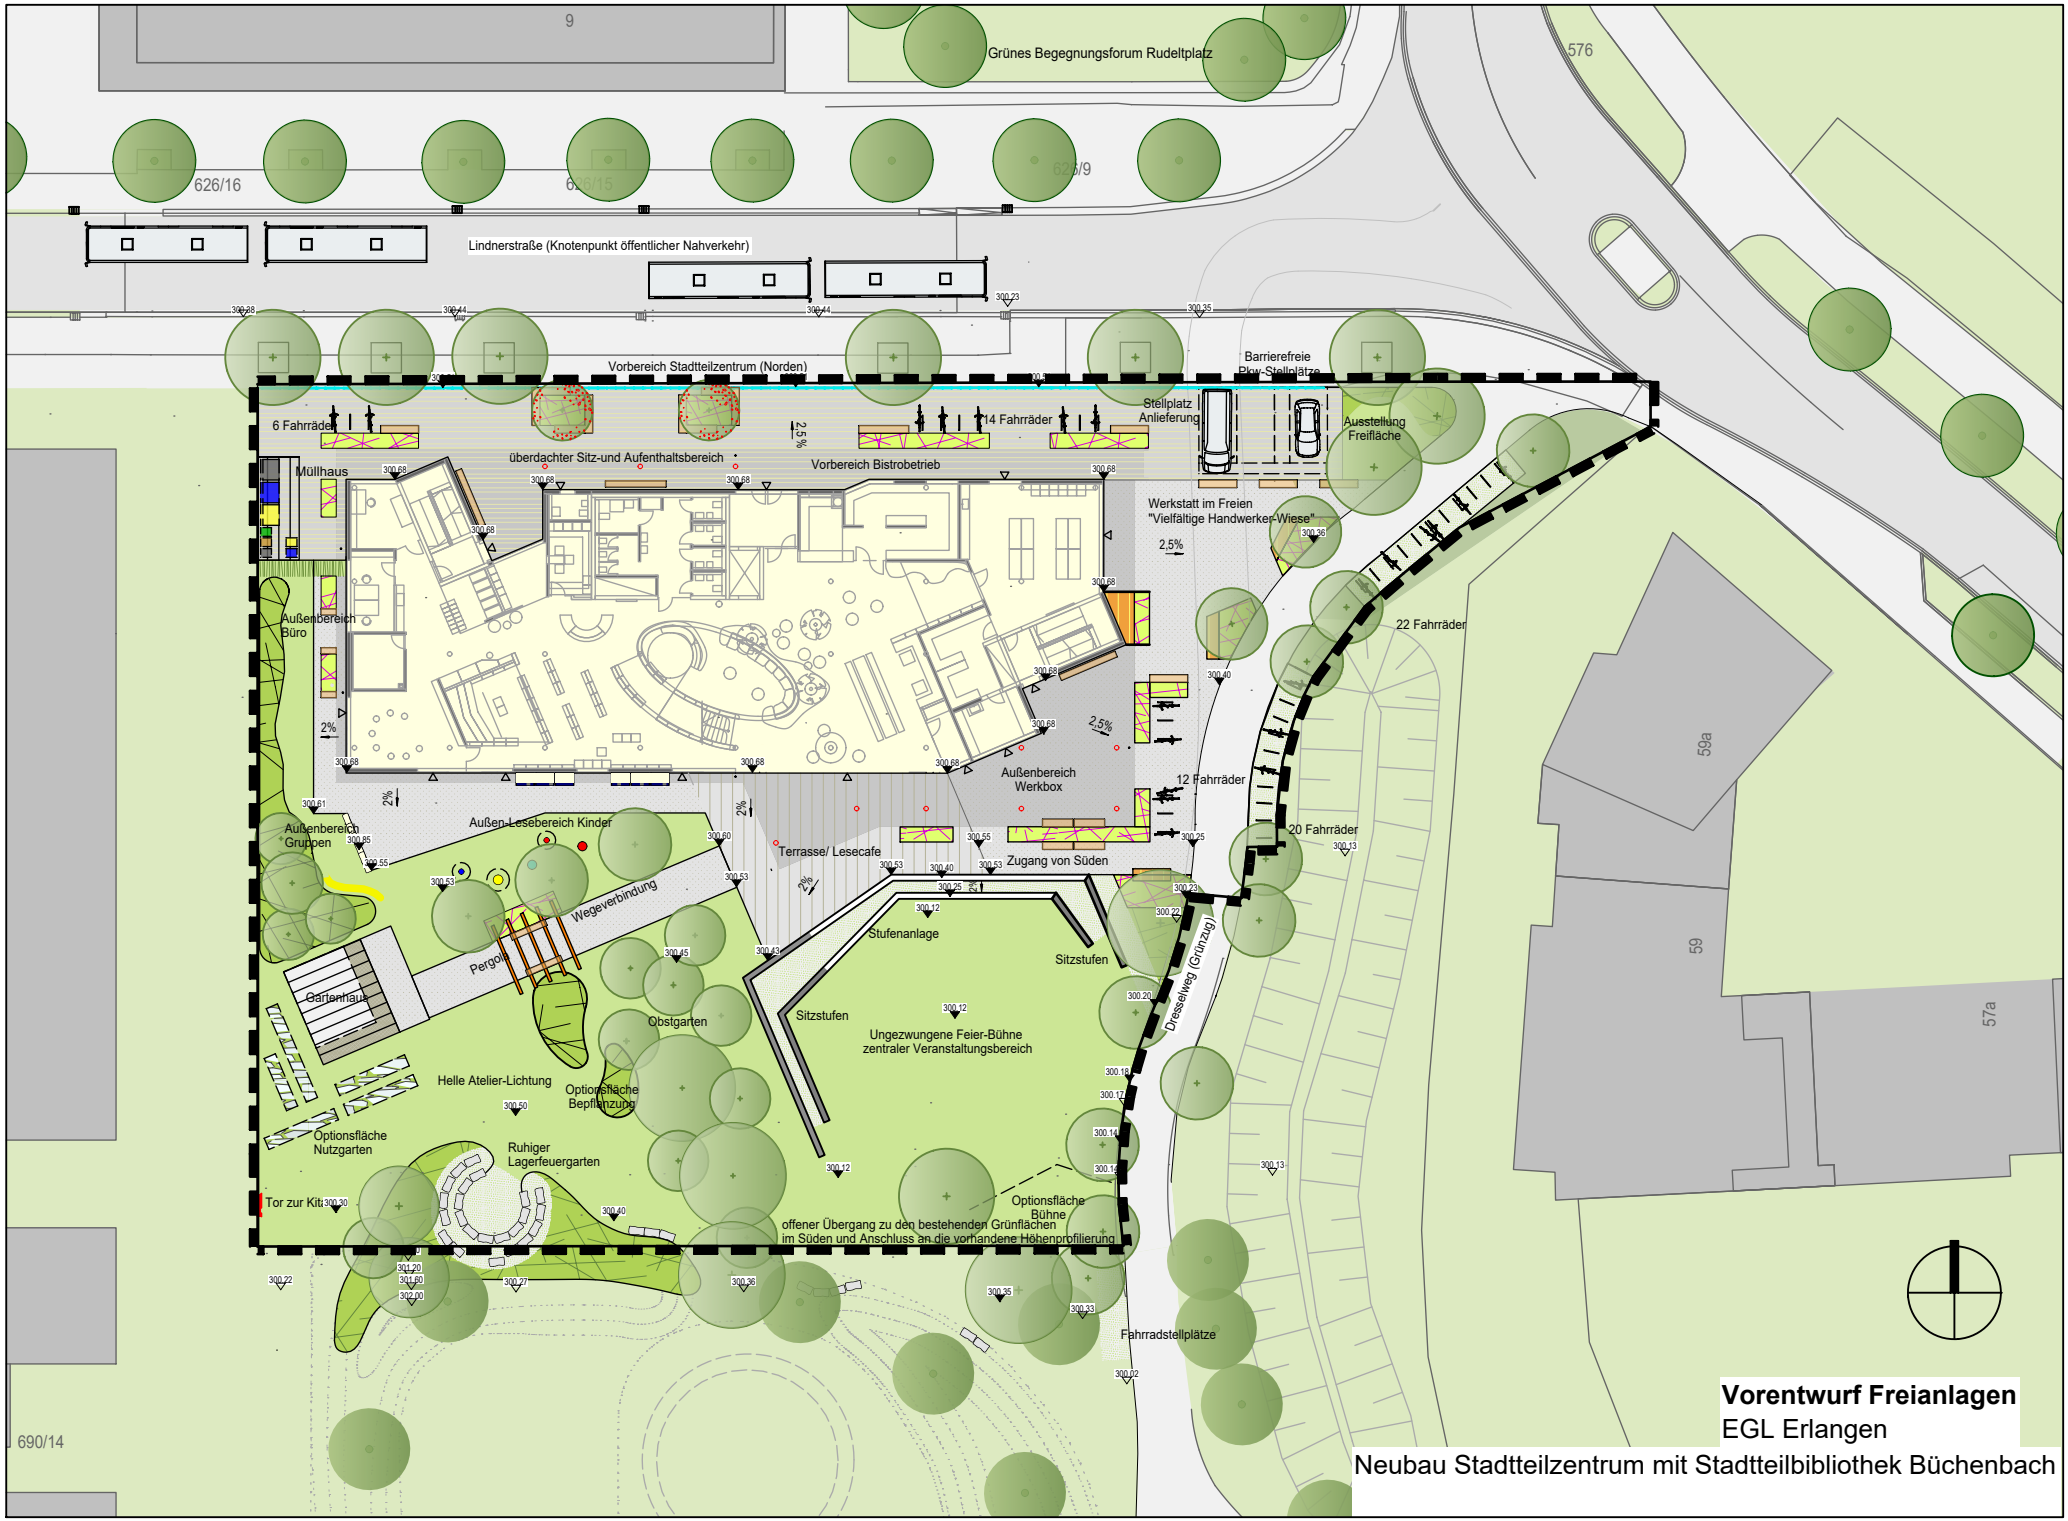

Vorentwurf Freianlagen
EGL Erlangen
Neubau Stadtteilzentrum mit Stadtteilbibliothek Büchenbach