Amt für Digitalisierung, Breitband und Vermessung Erlangen

Nägelsbachstraße 67
91052 Erlangen

Auszug aus dem Liegenschaftskataster

Flurkarte 1 : 1000

Erstellt am 23.03.2020

Flurstück: 1650/7
Gemarkung: Erlangen

Gemeinde: Stadt Erlangen
Landkreis: Kreisfreie Stadt
Bezirk: Mittelfranken

Deutsche Städte Medien 5495437

Niederlassung Stuttgart
DSM Deutsche Städte Medien GmbH
Rotebühlstr. 50 . 70178 Stuttgart
Tel 0711.1 64 80-0
Fax 0711.1 64 80-88
info@stroeer.com

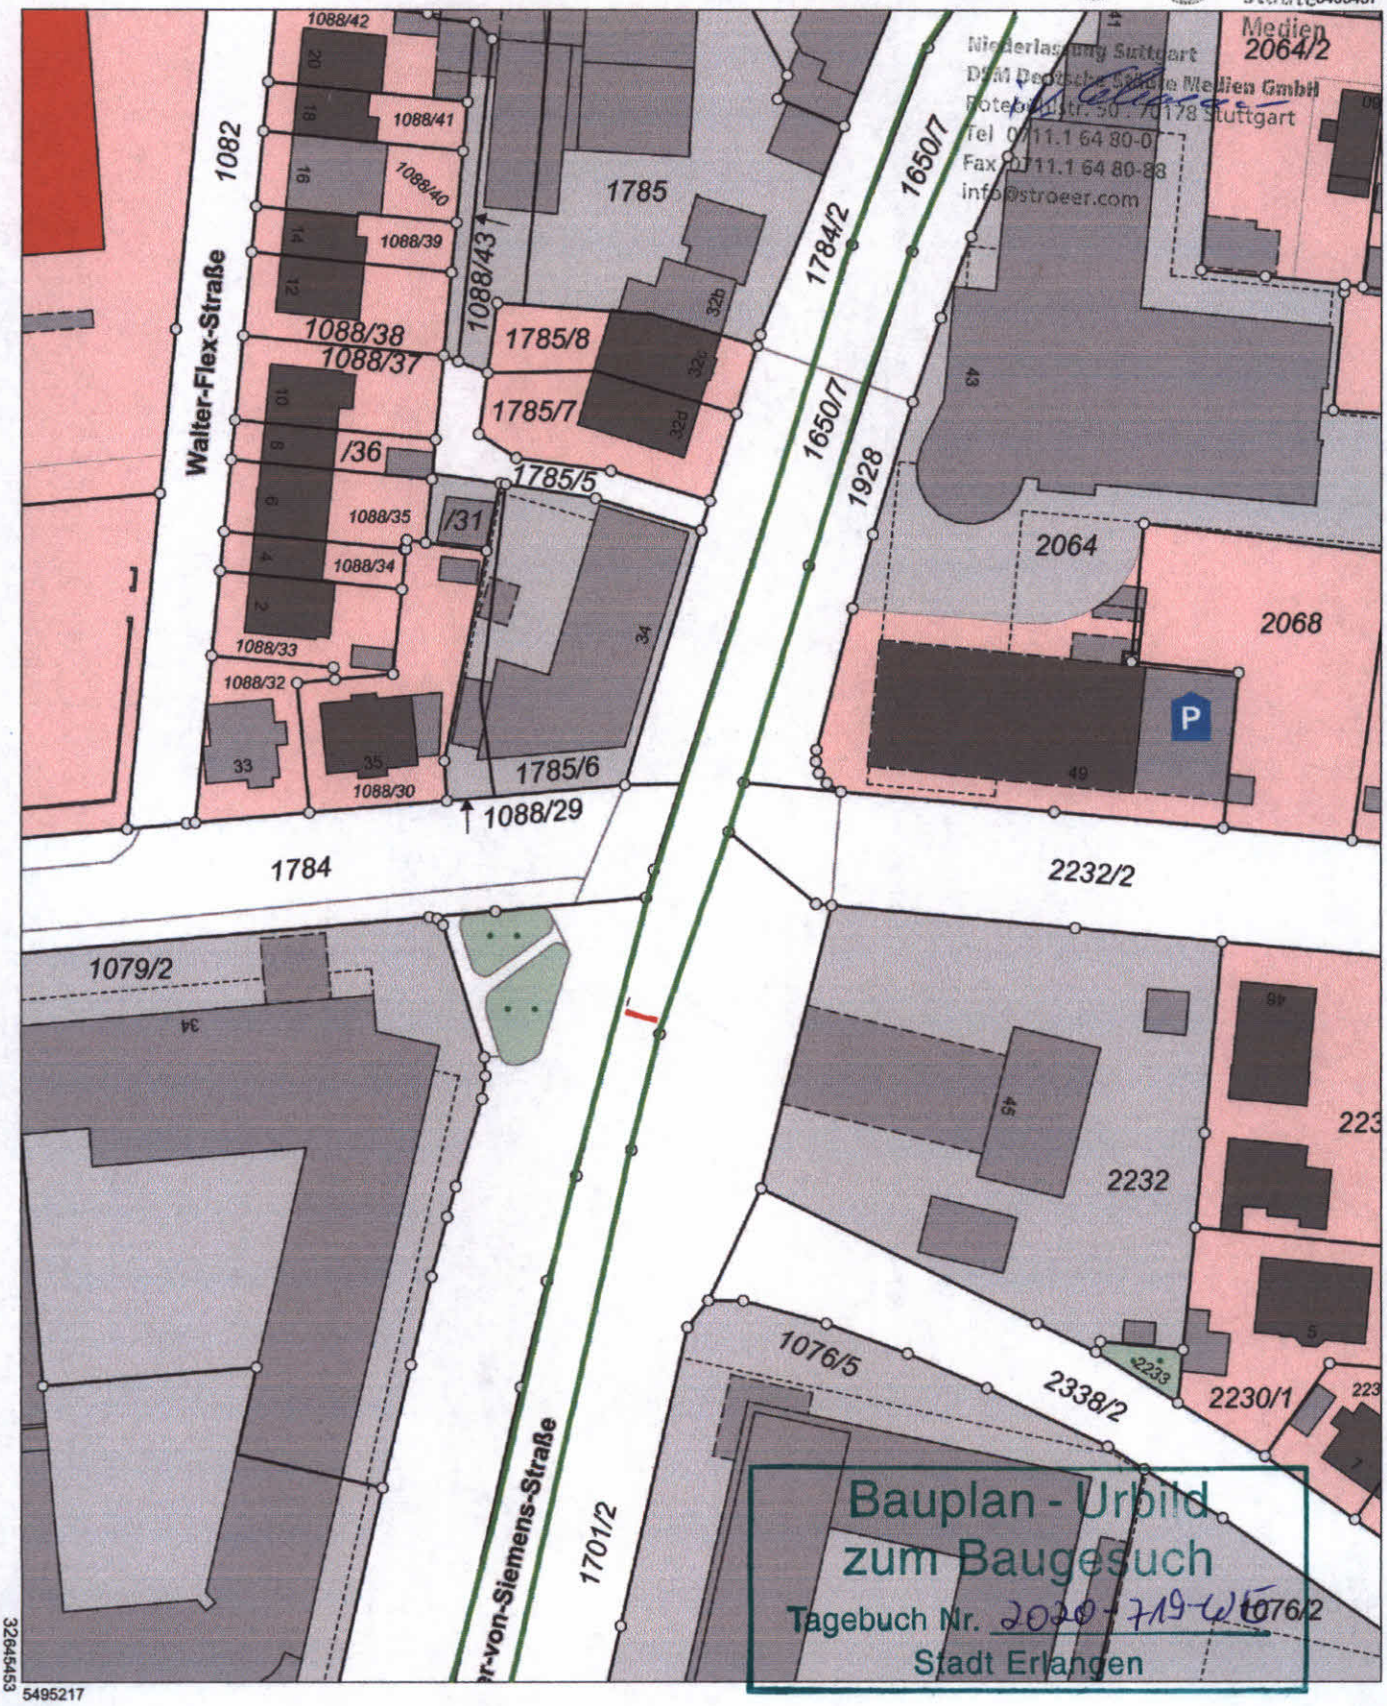

32646533
32645453
5495217

Maßstab 1:1000 0 10 20 30 Meter

Vervielfältigung nur in analoger Form für den eigenen Gebrauch.
Zur Maßentnahme nur bedingt geeignet.