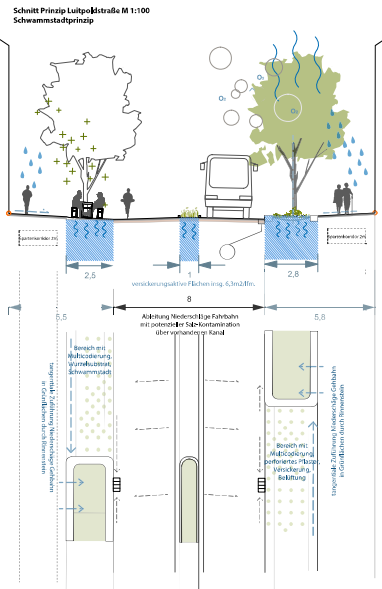
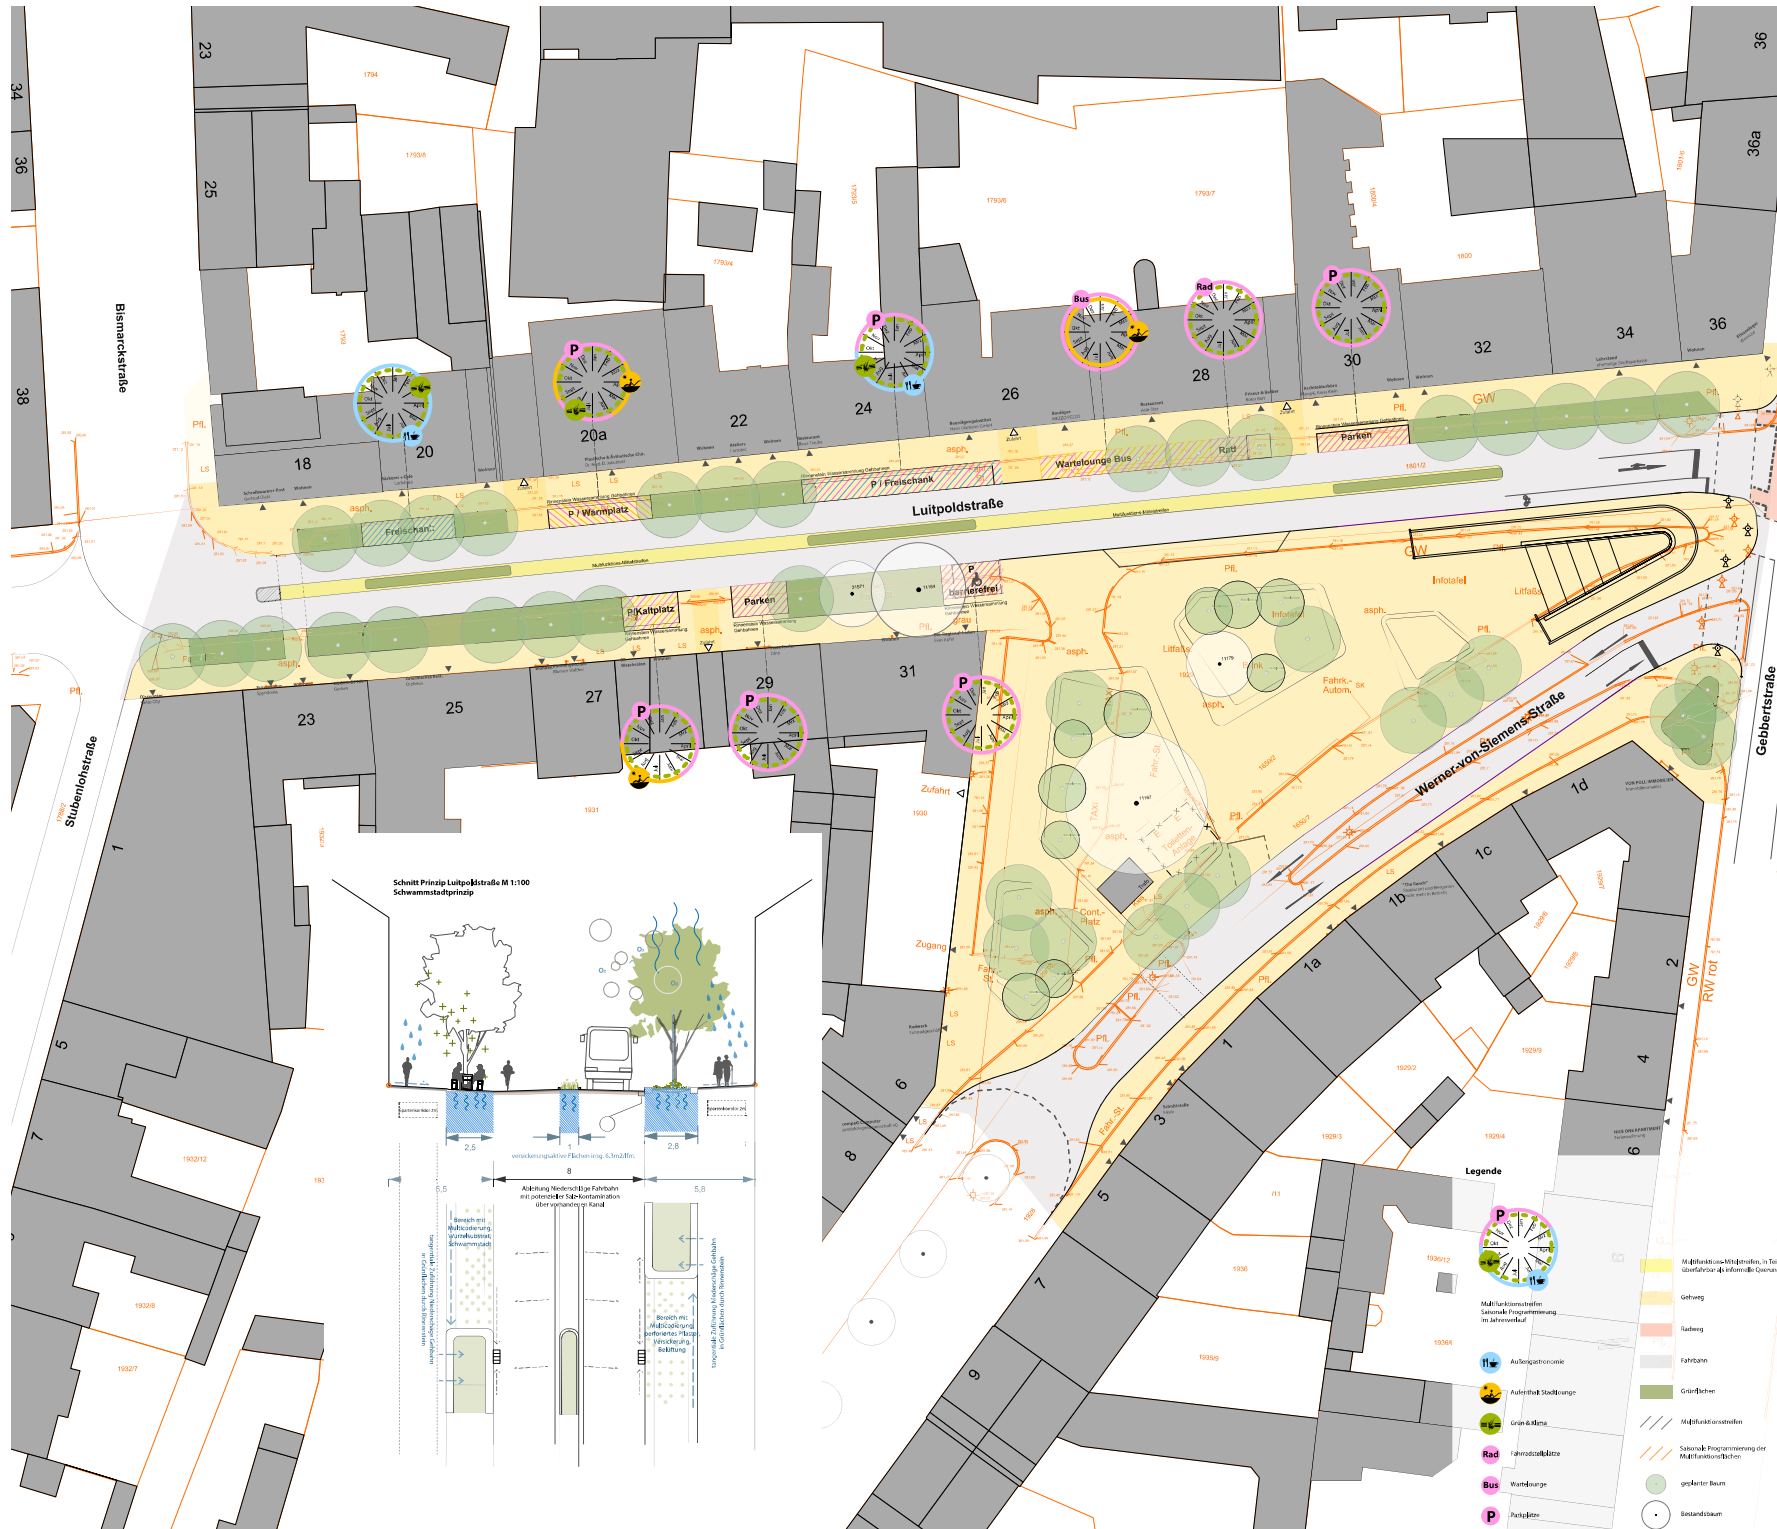


- Legende**

- geplanter Baum
- Bestandbaum

Anlage 3

PROJEKT	UPL	PLANST	ART	TRIM	INDEX
21zoll	2	005	L	21zoll - Multicodierung	

MASSSTAB	UPL	PLANST	ART	TRIM	INDEX
MASSSTAB 1:500	2	005	L	21zoll - Multicodierung	
DATEI	21zoll_005.dwg				

Neugestaltung des Zollhausplatzes als Klimaplatz

ADRESSE: Zollhausplatz

PROJEKT: Neugestaltung des Zollhausplatzes als Klimaplatz
