


Legende:


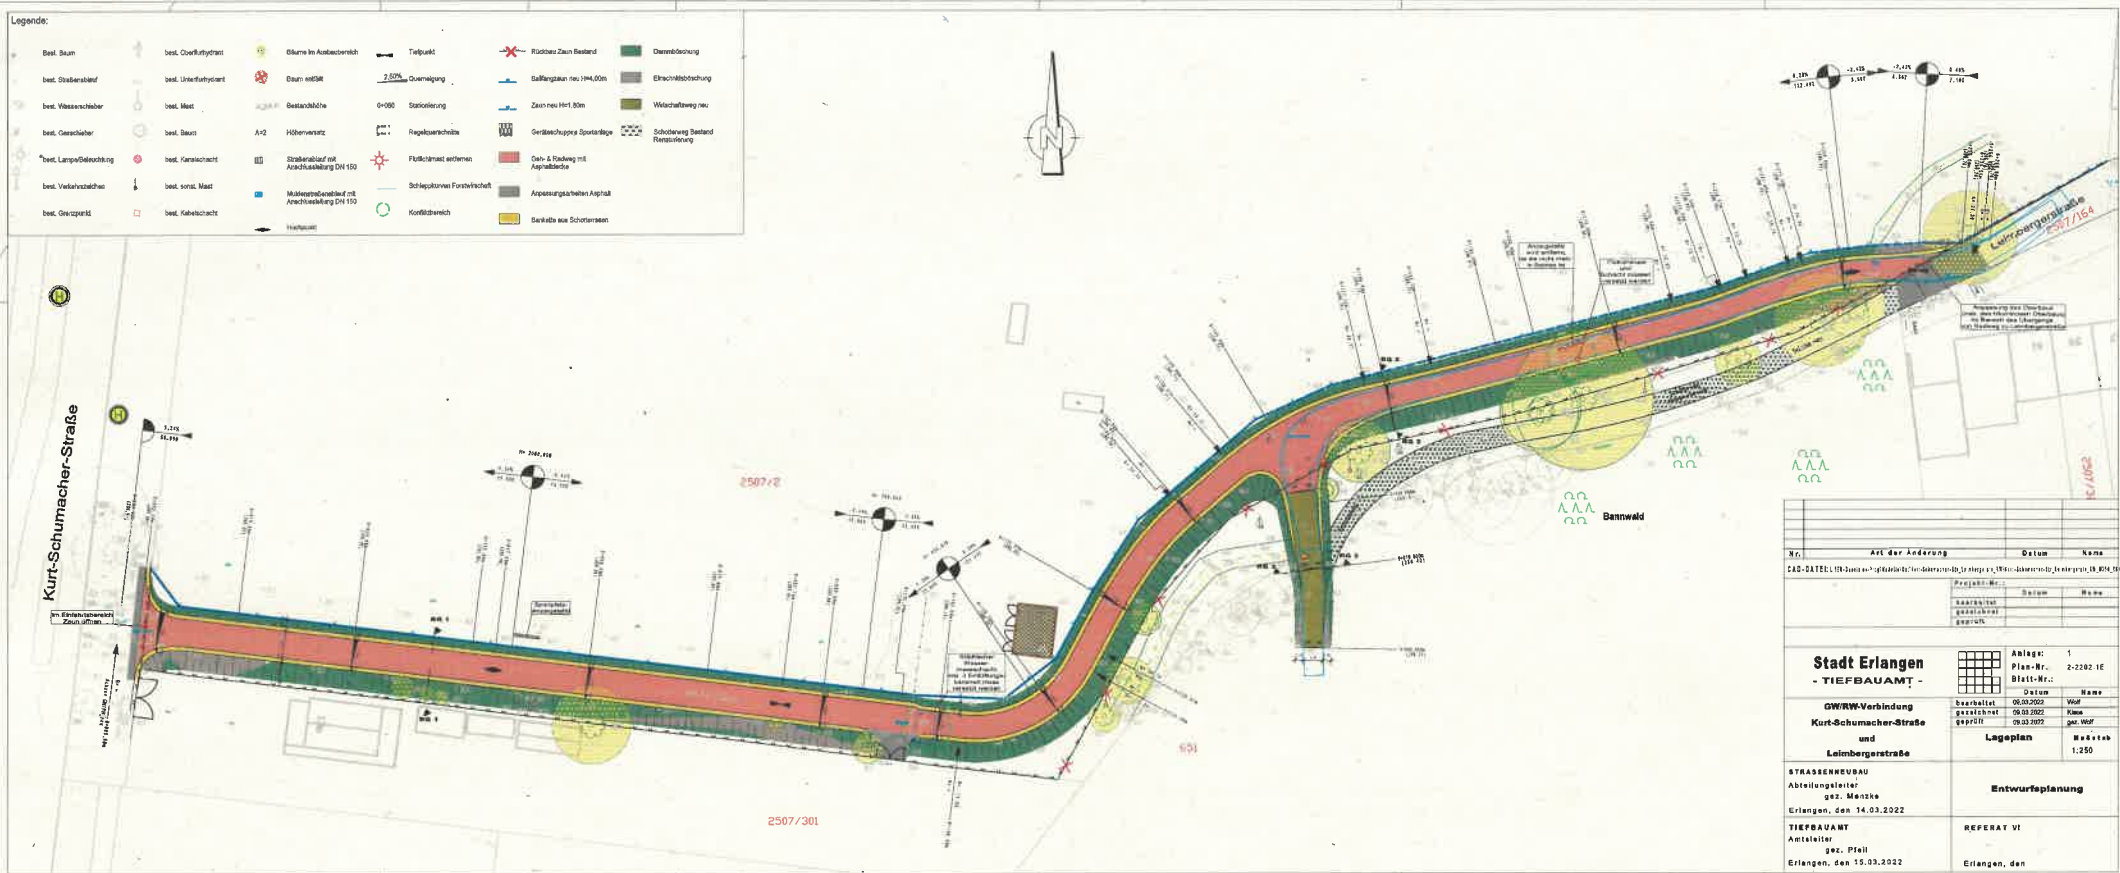

Nr.	Art der Änderung	Datum	Name
Projekt-Nr.			
Gezeichnet	Datum	Name	
Geprüft	Datum	Name	
Geplant	Datum	Name	
Stadt Erlangen - TIEFBAUAMT -			
Legenplan Entwurfplanung			
STRASSENBAU Abteilungsleiter gez. Meitzke Erlangen, den 14.03.2022			
REFERAT VI Erlangen, den			