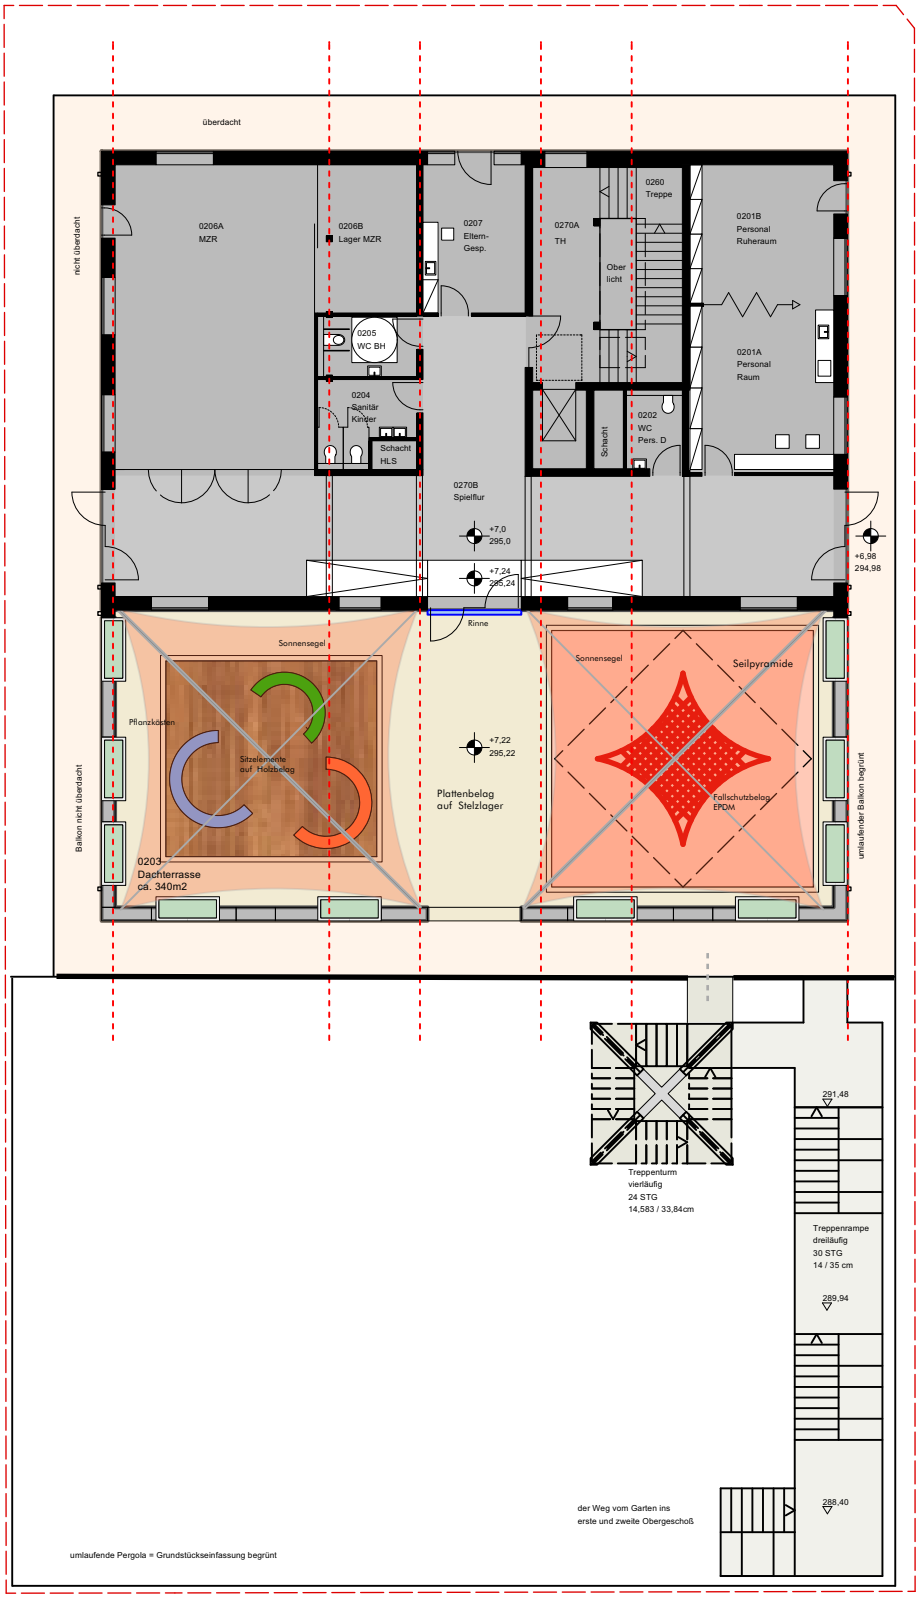

überdacht
nicht überdacht
0206A
MZR
0206B
Lager MZR
0207
Eltern-
Gesp.
0270A
TH
0260
Treppe
Ober
licht
0201B
Personal
Ruheraum
0205
WC BH
0201A
Personal
Raum
0204
Sanitär
Kinder
Schacht
HLS
Schacht
0202
WC
Pers. D
0270B
Spielflur
+7,0
295,0
+7,24
295,24
+6,98
294,98
Rinne
Sonnensegel
Sonnensegel
Seilpyramide
Pflanzkübeln
Sitzelemente
auf Holzbelag
+7,22
295,22
Plattenbelag
auf Stelzlager
Fallschutzbelag
EPDM
Balkon nicht überdacht
umlaufender Balkon begrünt
0203
Dachterrasse
ca. 340m2
291,48
Treppenturm
vierläufig
24 STG
14,583 / 33,84cm
Treppenrampe
dreiläufig
30 STG
14 / 35 cm
289,94
288,40
der Weg vom Garten ins
erste und zweite Obergeschoß
umlaufende Pergola = Grundstückseinfassung begrünt