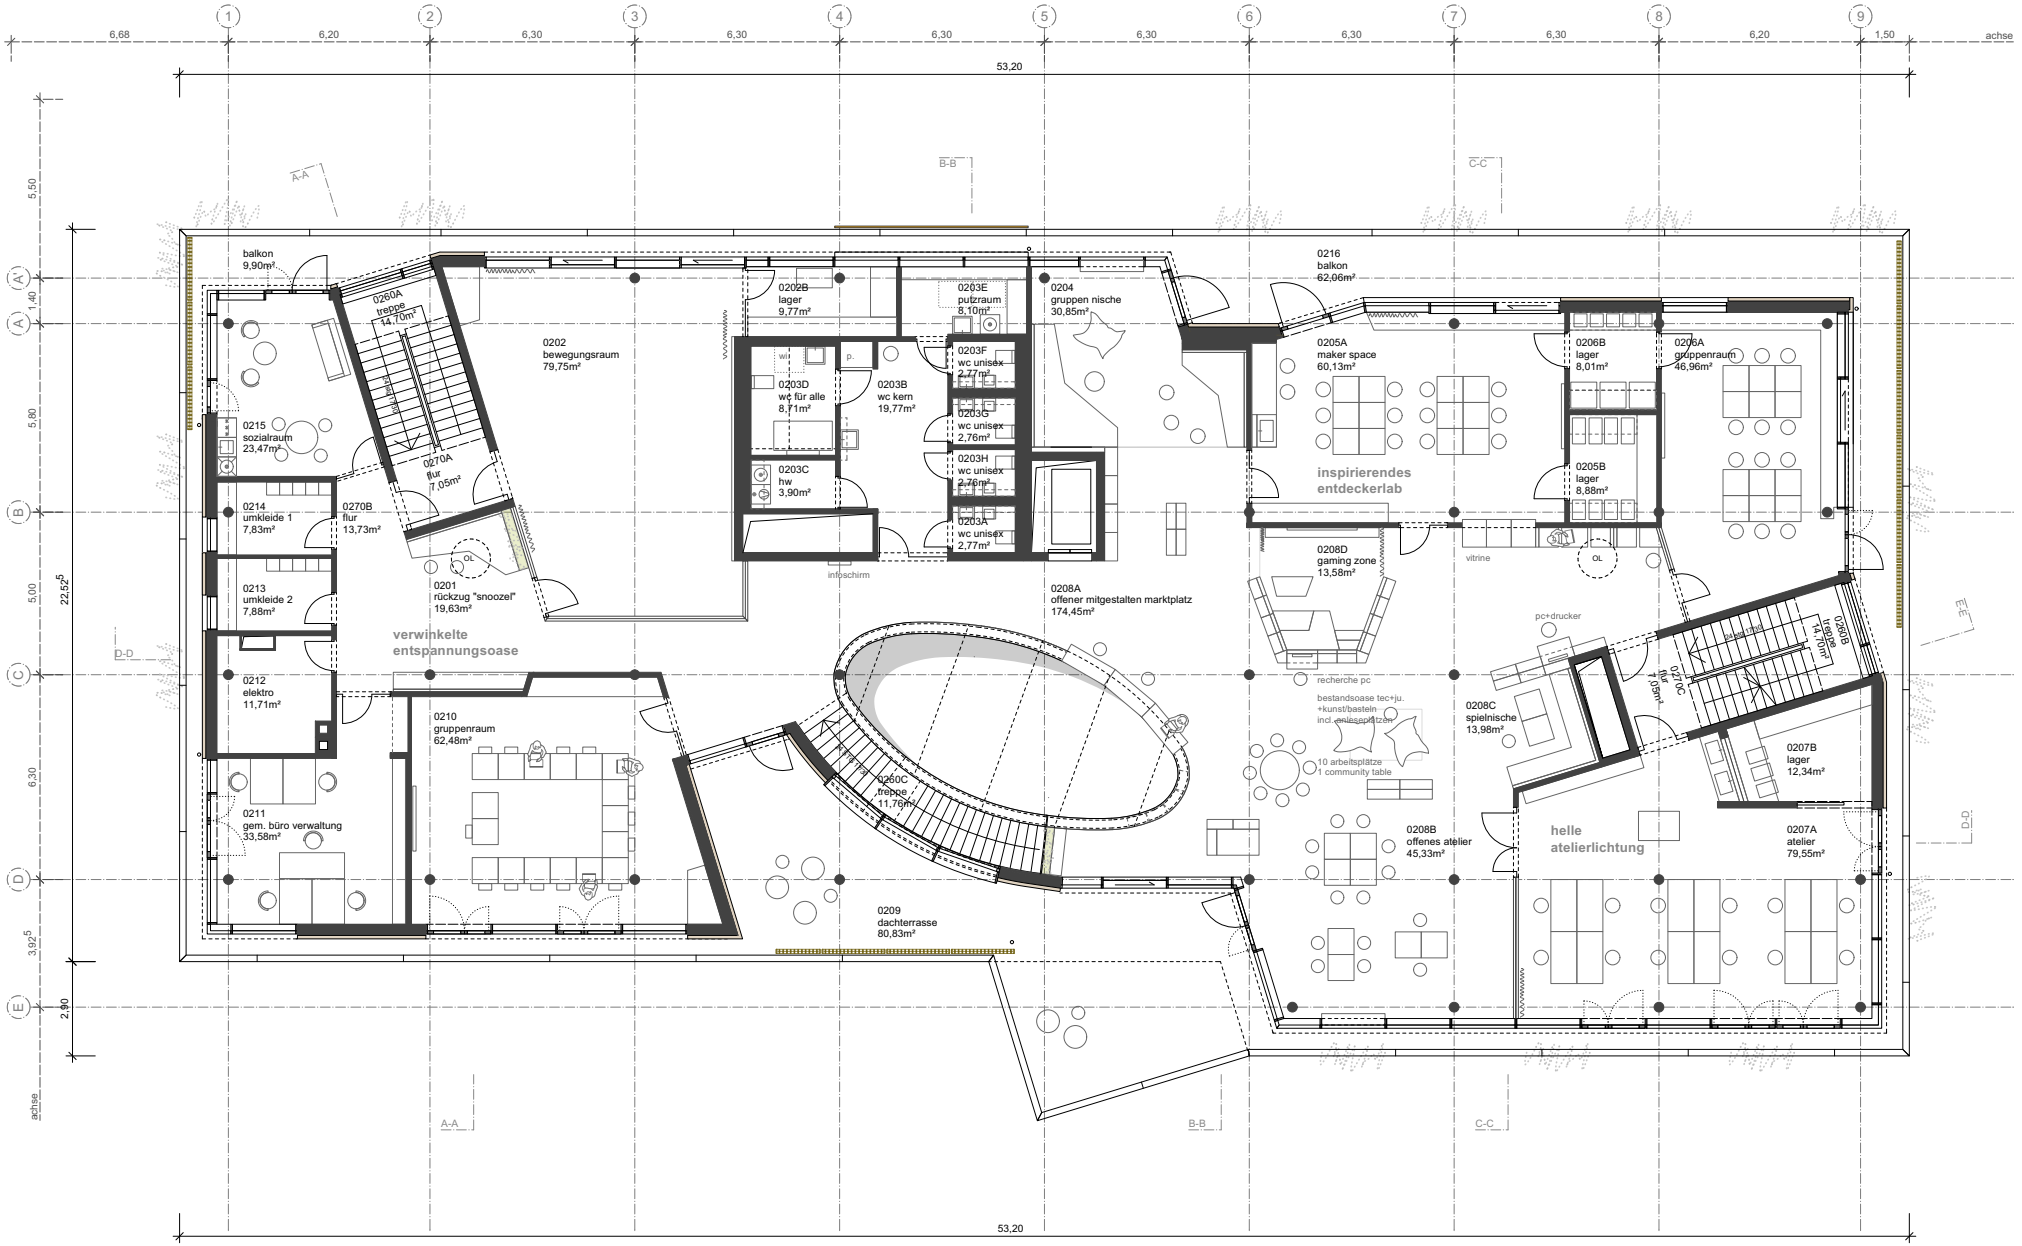


0 1 2 5 10 m

**Entwurf** 11.04.2022
Stadtteilzentrum mit Stadtteilbibliothek Büchenbach

**2.Obergeschoss**
Architekten Rößner + Waldmann