


Abschnitt Nord

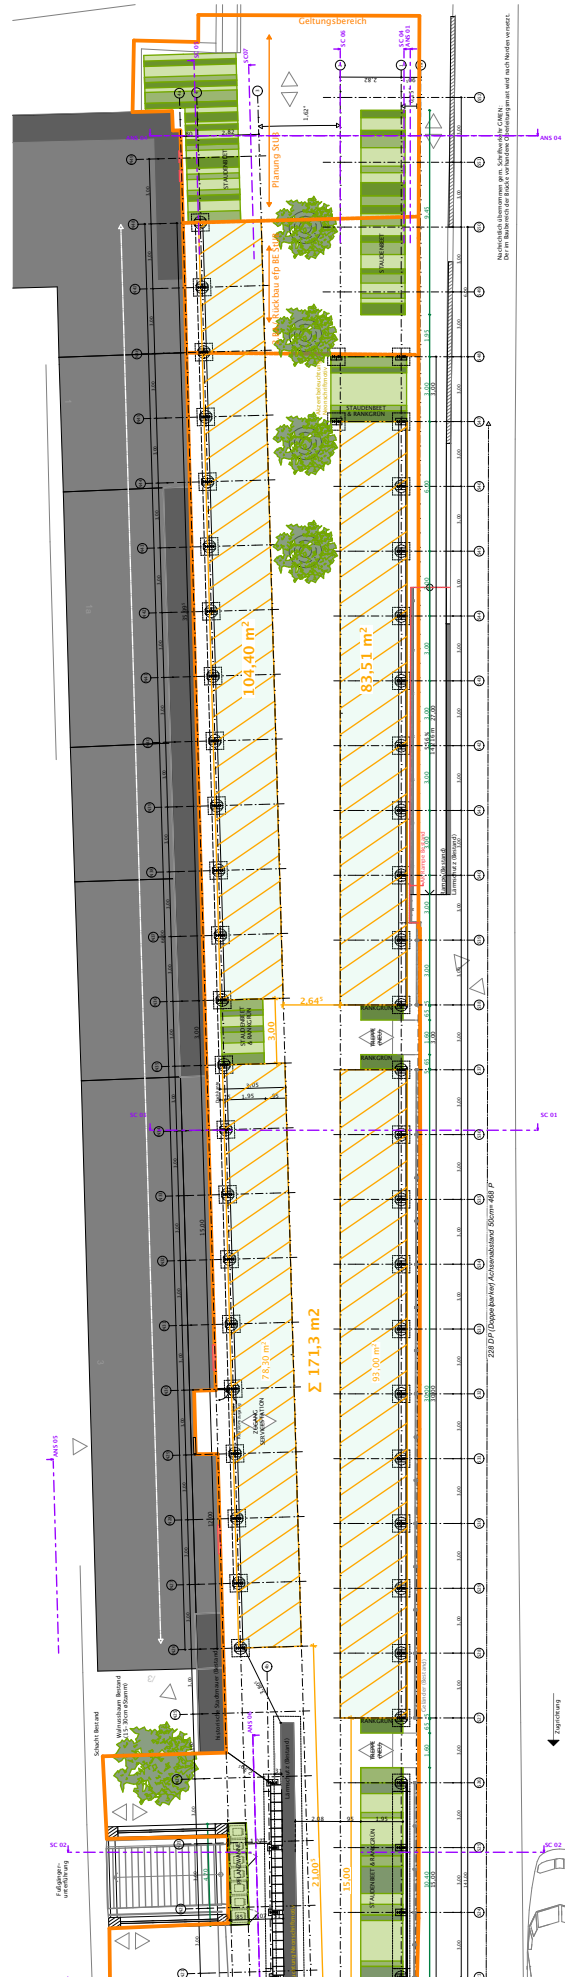

Abschnitt Süd

|   |                |                             |                            |                    |             |                    |
|---|----------------|-----------------------------|----------------------------|--------------------|-------------|--------------------|
| BAUVORHABEN:<br><b>FAHRRADSTATION HAUPTBAHNHOF ERLANGEN</b><br>Lage: Stadt Erlangen, Westl. Stadtmauer Straße Flurstück: 163/2 Höhenbezug : ± 0,00 = 278,75 m üNN(DHHN12) = Zugang Hbhf |                |                             |                            |                    |             |                    |
| PLANFORMAT:<br>210x297 A4   | LP:<br>Entwurf | PLANINHALT:<br>Grün & BS-A4 | PLANNUMMER:<br>A-3-22-GR-A | MASSSTAB:<br>1:350 | INDEX:<br>A | DATUM:<br>11.05.22 |
|   |                |                             |                            |                    |             |                    |