Anlage 5

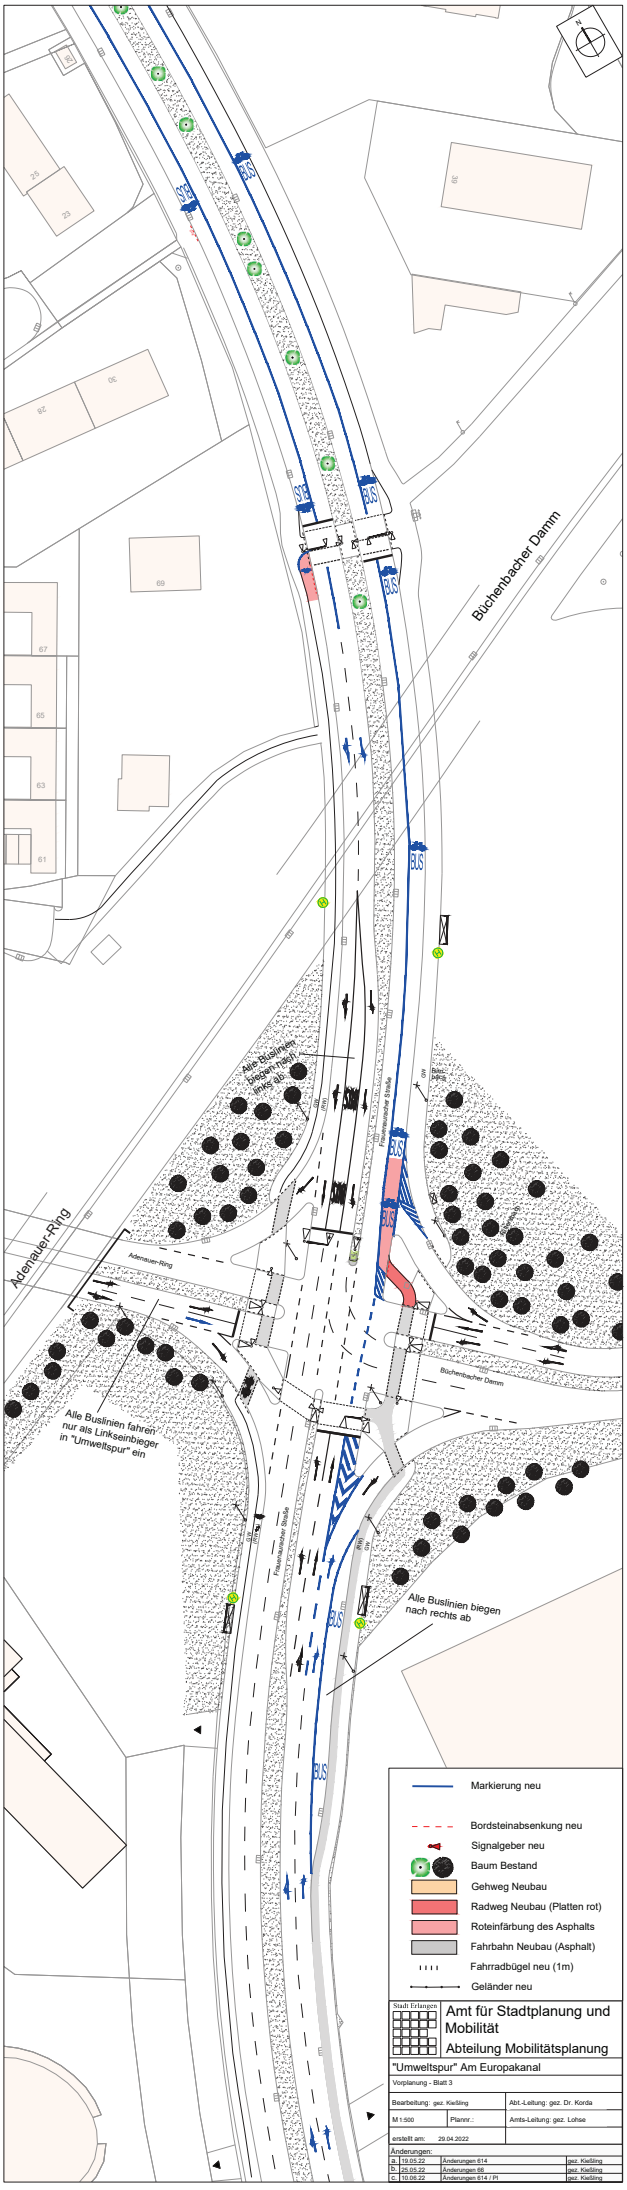
Büchenbacher Damm
Adenauer-Ring
Alle Buslinien biegen nach rechts ab
Alle Buslinien fahren nur als Linkseinbieger in "Umweltspur" ein
Alle Buslinien biegen nach rechts ab
Markierung neu
Bordsteinabsenkung neu
Signalgeber neu
Baum Bestand
Gehweg Neubau
Radweg Neubau (Platten rot)
Roteinfärbung des Asphalts
Fahrbahn Neubau (Asphalt)
Fahrradbügel neu (1m)
Geländer neu
Stadt Erlangen
Amt für Stadtplanung und Mobilität
Abteilung Mobilitätsplanung
"Umweltspur" Am Europakanal
Vorplanung - Blatt 3
Bearbeitung: gez. Kießling
Abt.-Leitung: gez. Dr. Korda
M 1:500
Plannr.:
Amts-Leitung: gez. Lohse
erstellt am: 29.04.2022
Änderungen:
a. 19.05.22 Änderungen 614 gez. Kießling
b. 25.05.22 Änderungen 66 gez. Kießling
c. 10.06.22 Änderungen 614 / PI gez. Kießling