Anlage 4

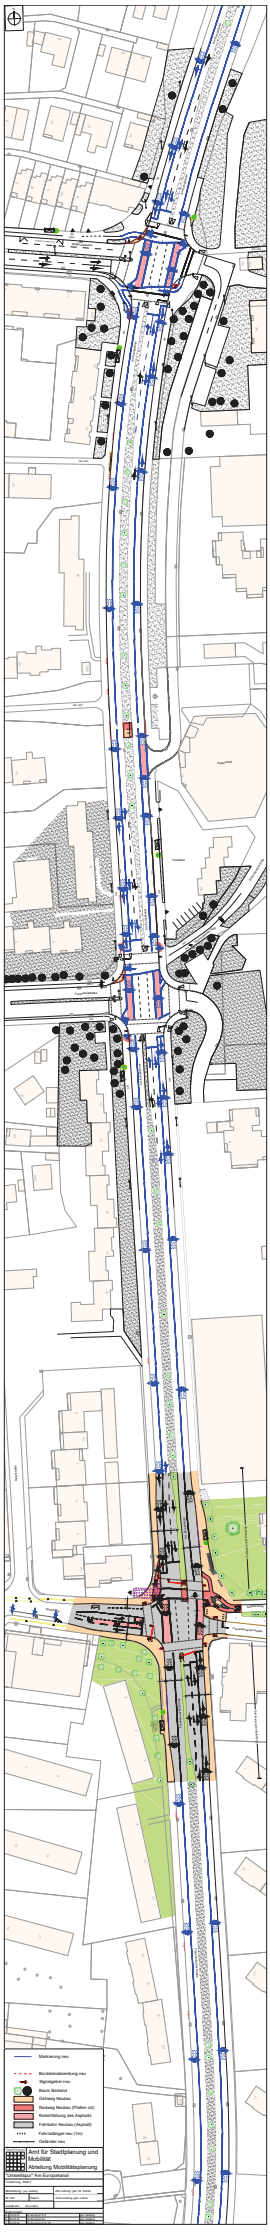
Markierung neu
Bordsteinabsenkung neu
Signalgeber neu
Baum Bestand
Gehweg Neubau
Radweg Neubau (Platten rot)
Rotmarkierung des Asphalts
Fahrbahn Neubau (Asphalt)
Fahrradfurt neu (Thru)
Gebäude neu
Amt für Stadtplanung und Mobilität
Abteilung Mobilitätsplanung