



Bussteig "Saidelsteig" in der Lachnerstraße Regelquerschnitt 1

Anlage 3.1

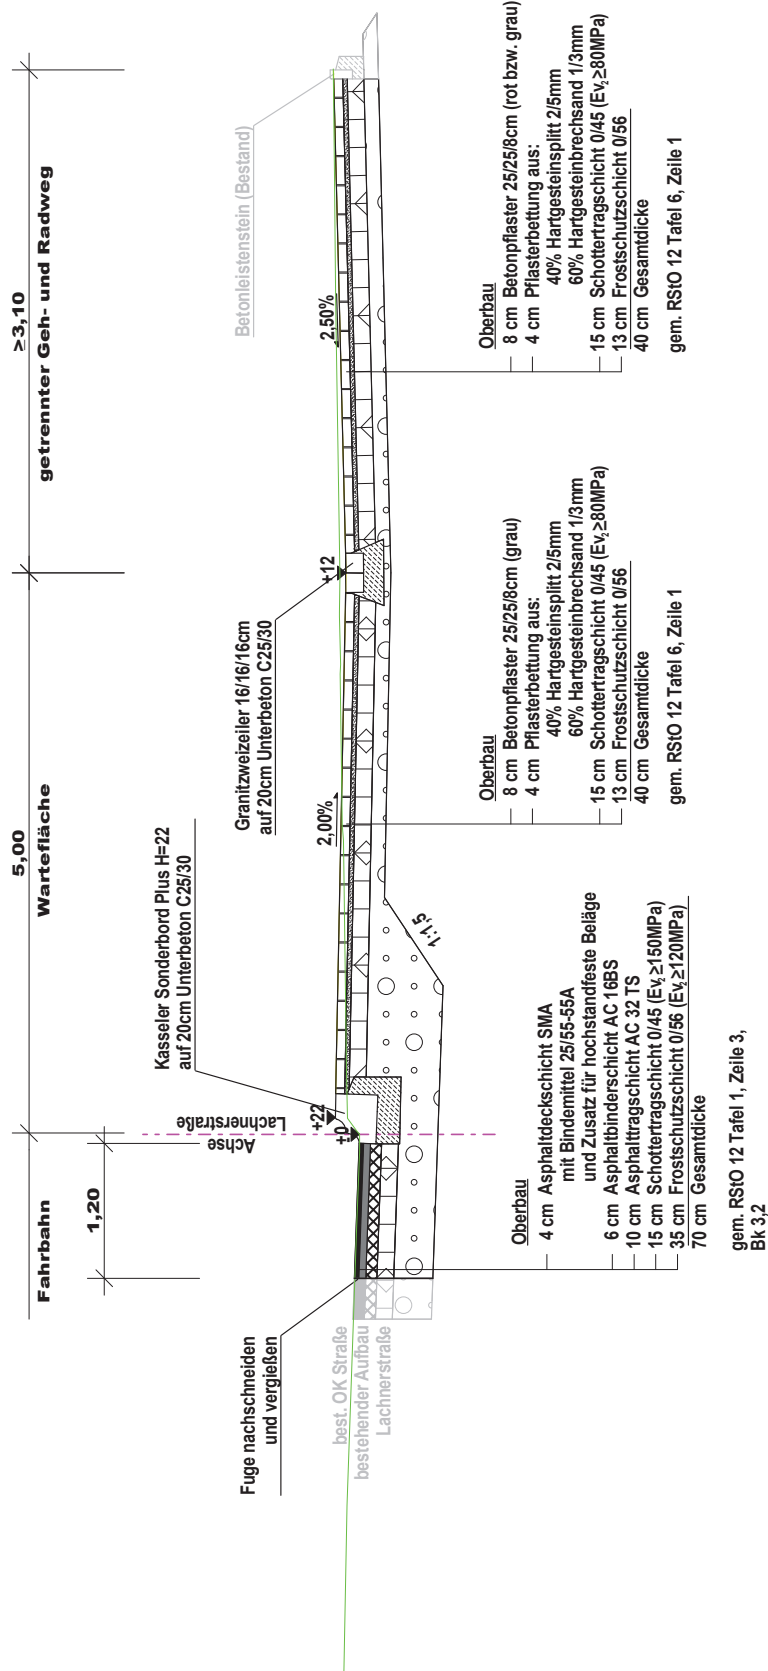


Bussteige "Koldestraße" in der Stintzingstraße Regelquerschnitt 2


Anlage 3.2

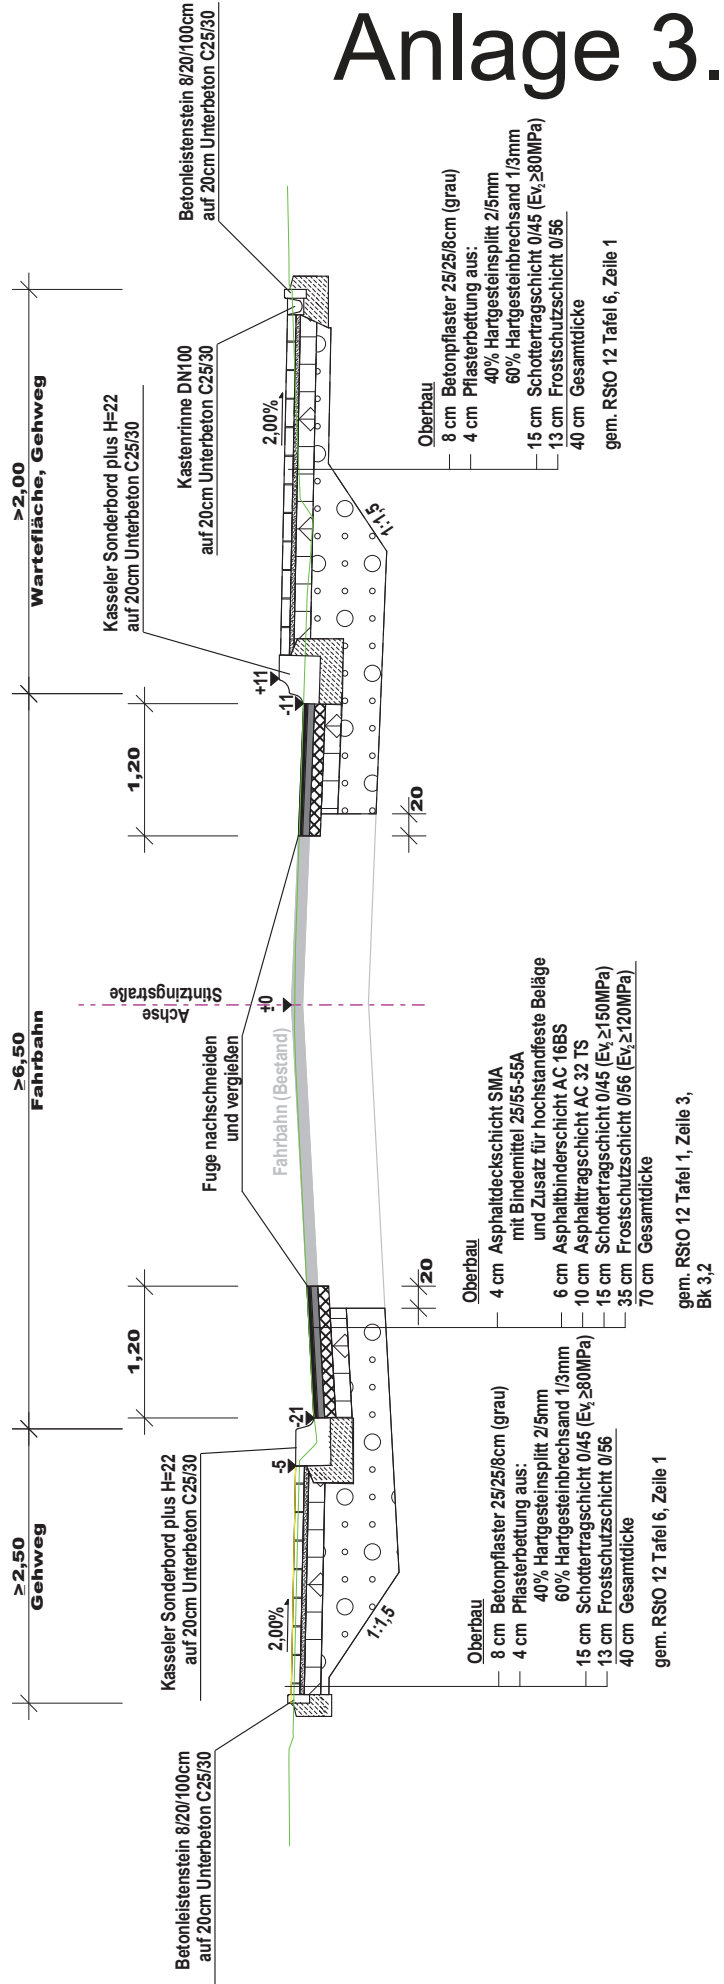

Bushaltestelle "Böttigersteig-Nord" in der Bayreuther Straße Regelquerschnitt 3

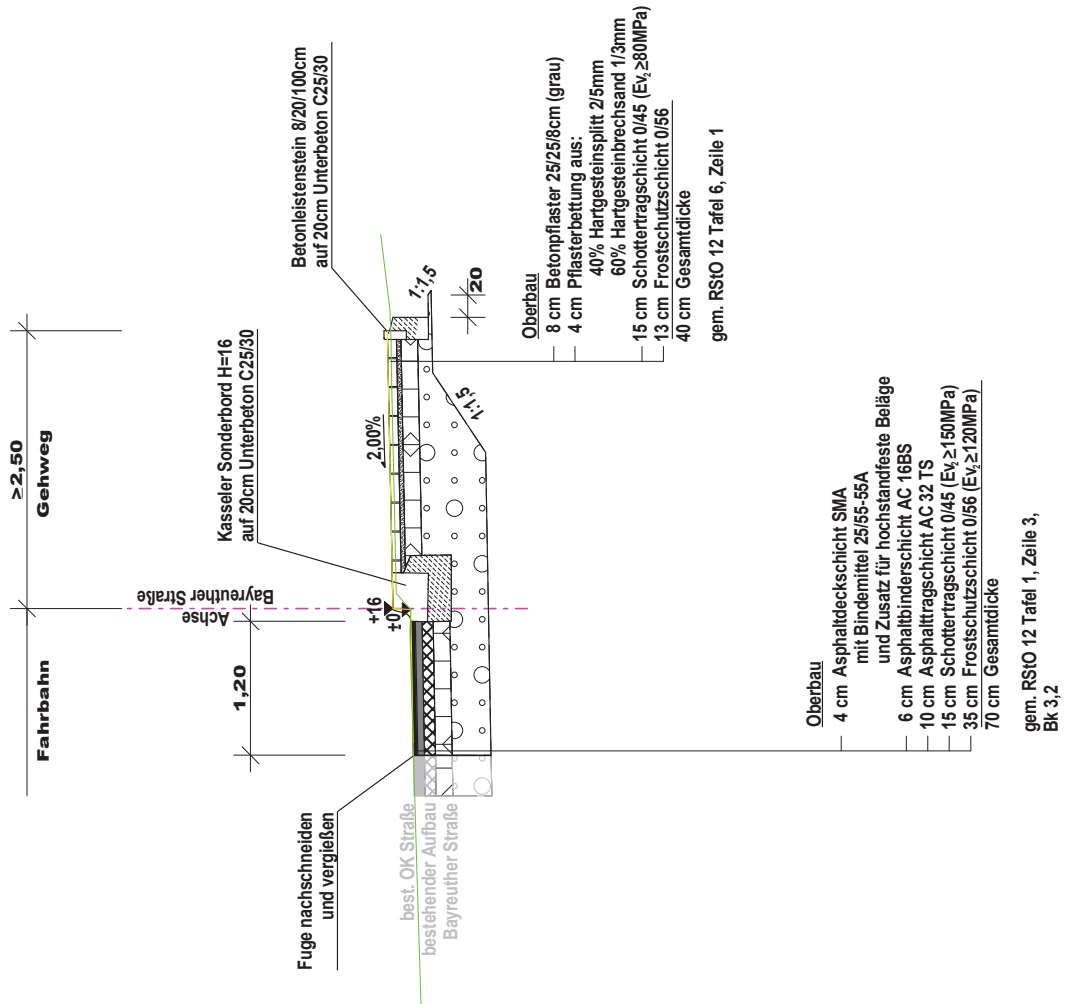

Bushaltestelle "Böttigersteig-Süd" in der Bayreuther Straße Regelquerschnitt 4

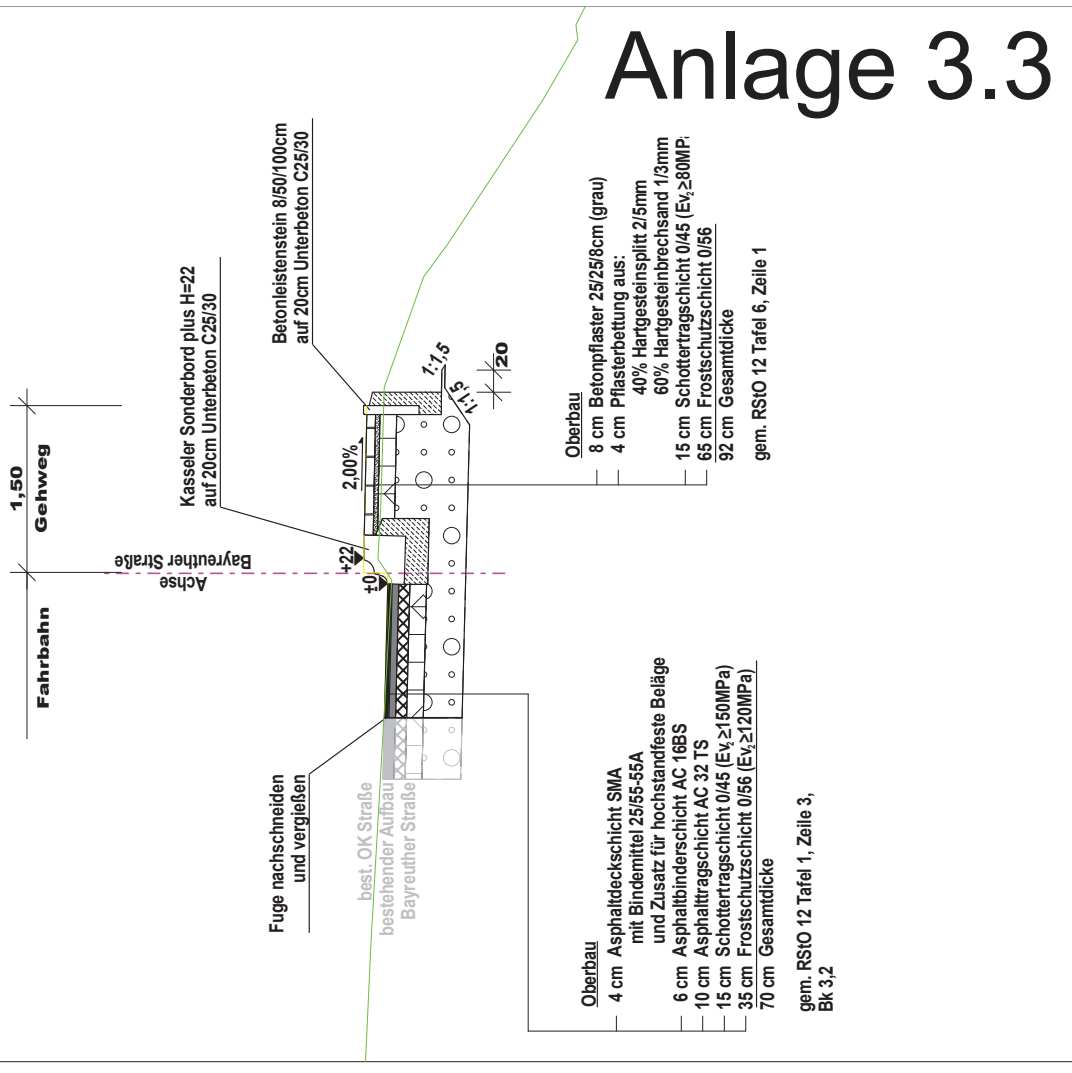

Anlage 3.3