

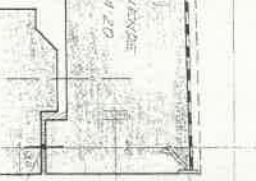


BRÜCKE ÜBER DIE GFA-ZUFUHRSTRASSE  
DRAUFSICHT 1:100

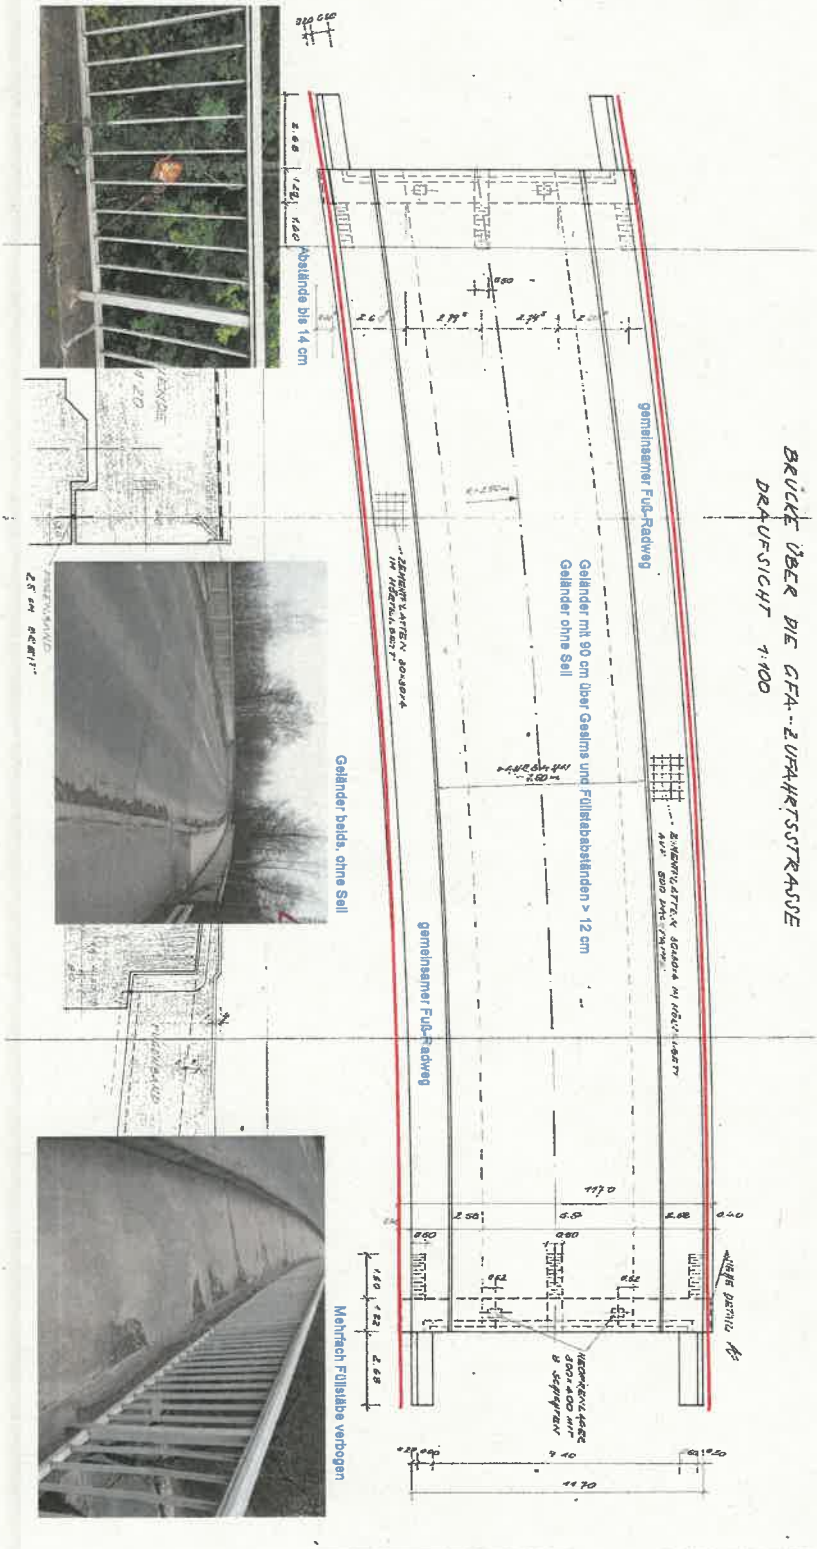

BRÜCKENÜBERSICHT 1:150

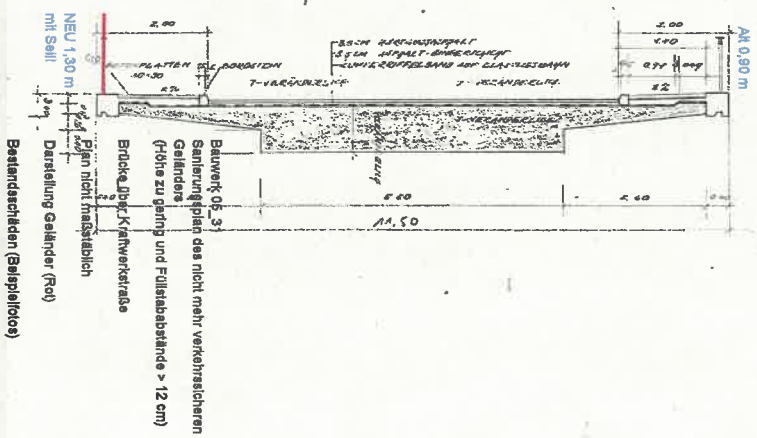

