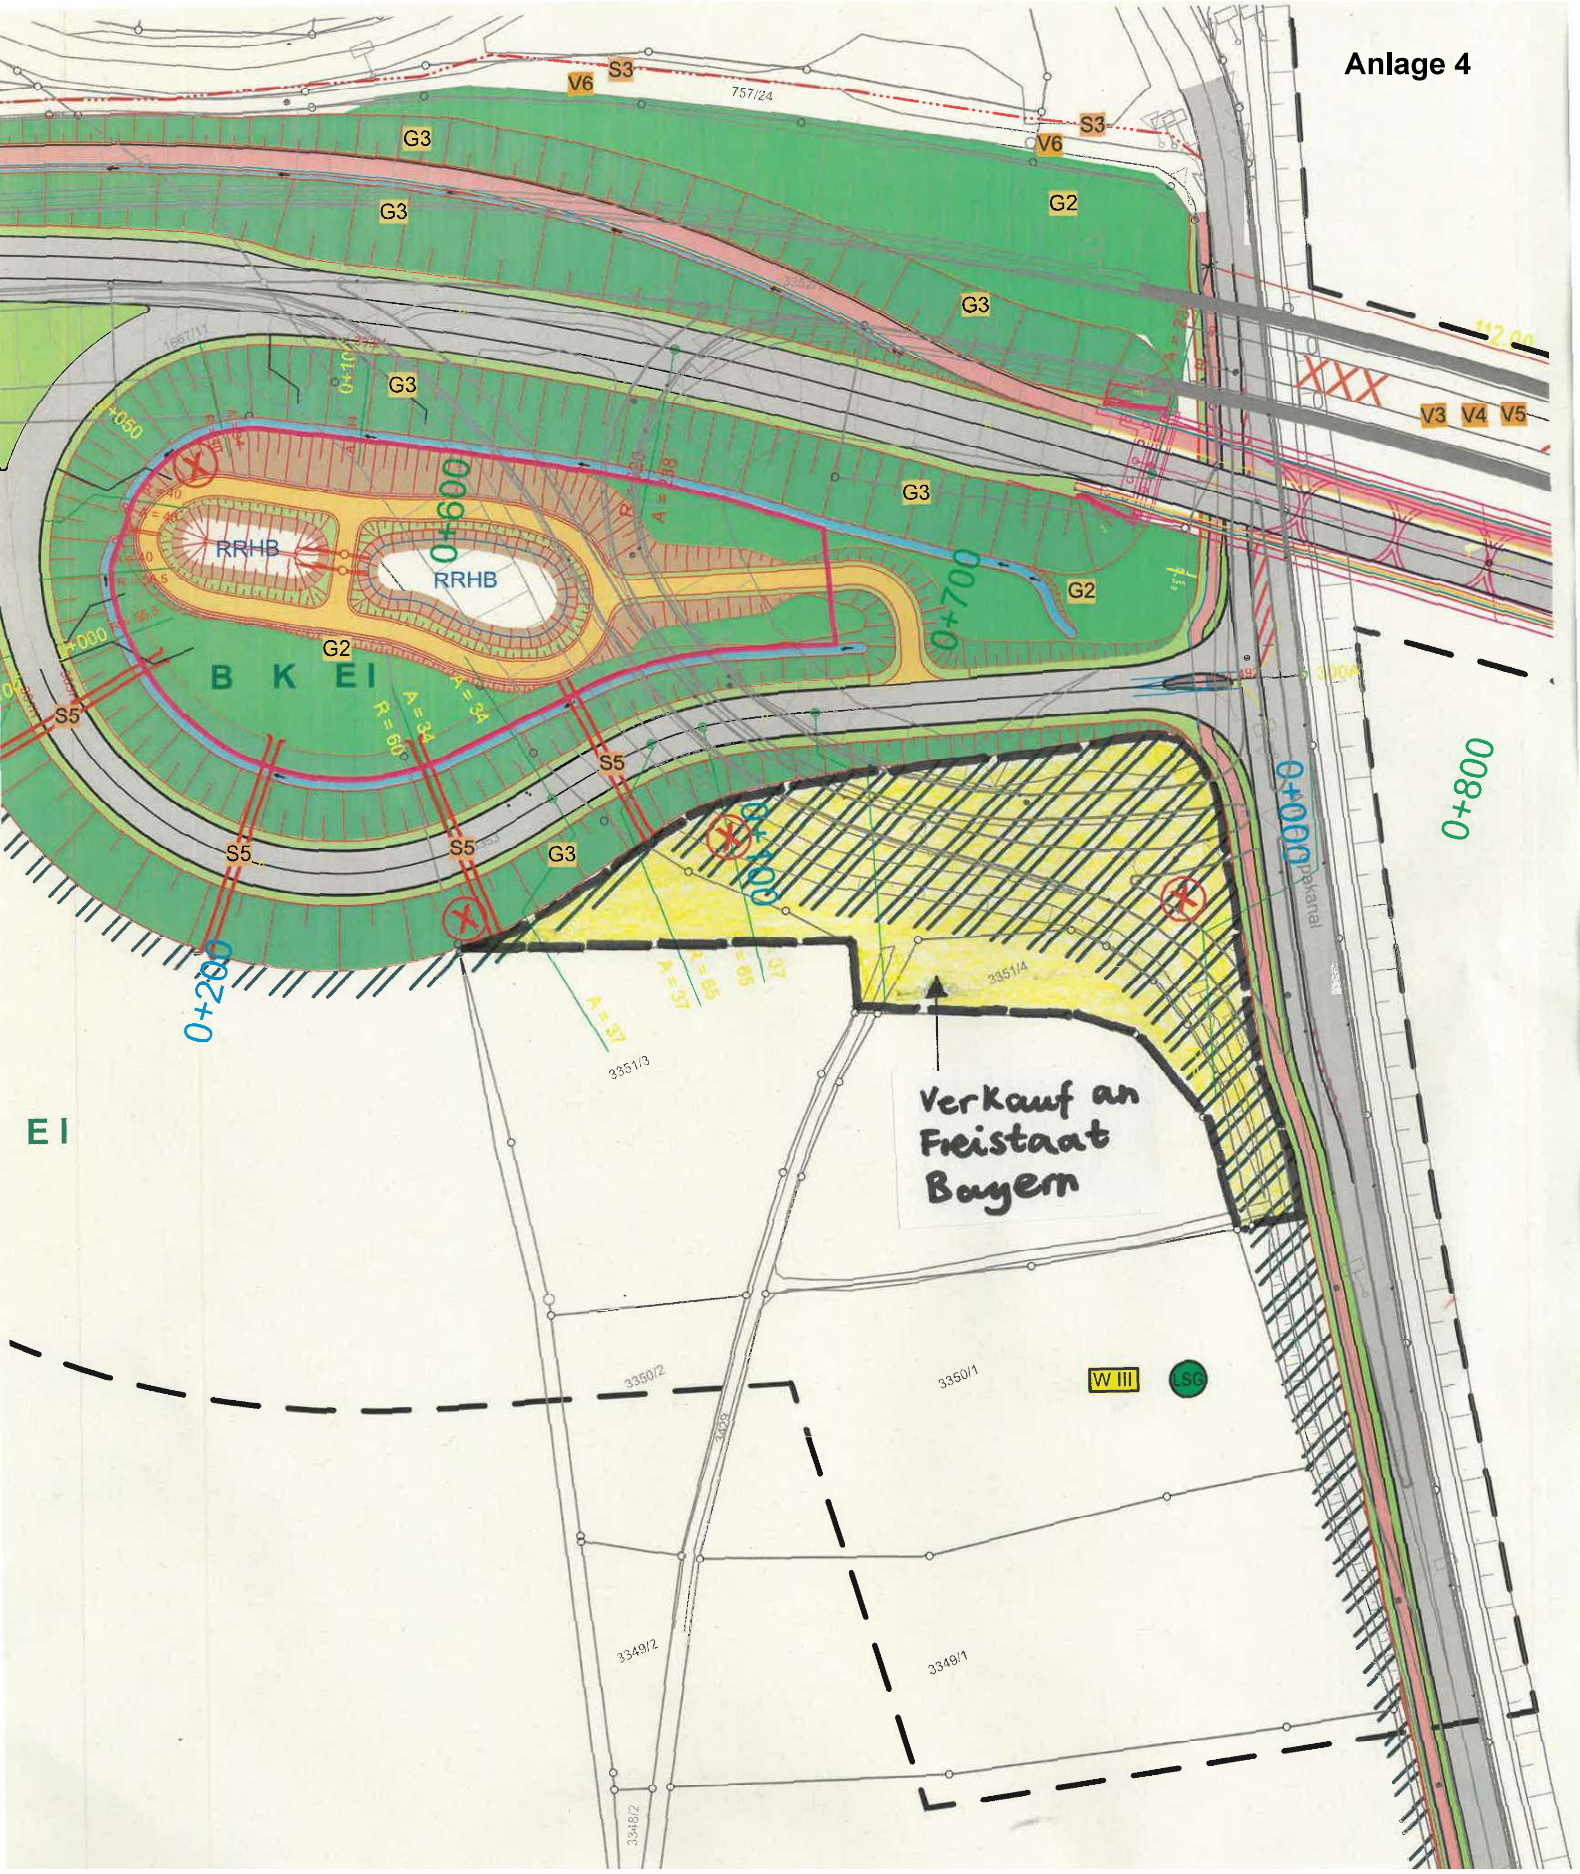
Anlage 4
S3
V6
757/24
G3
G2
V3
V4
V5
XXX
RRHB
RRHB
0+600
0+700
0+800
0+000
0+200
B K EI
S5
A = 34
R = 60
A = 37
R = 65
Verkauf an Freistaat Bayern
EI
3351/3
3351/4
3350/2
3350/1
3349/2
3349/1
3348/2
W III
LSG