
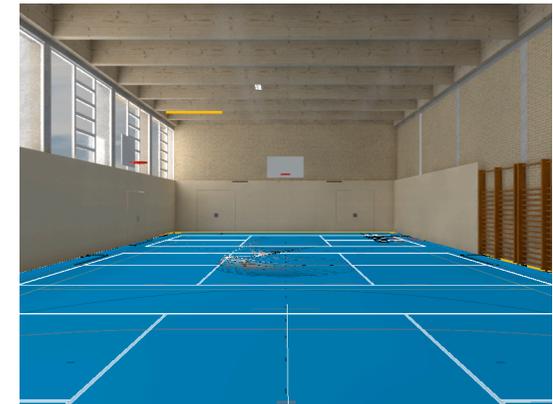


Vorentwurfsplanung Generalsanierung Turnhalle Loschge-Grundschule

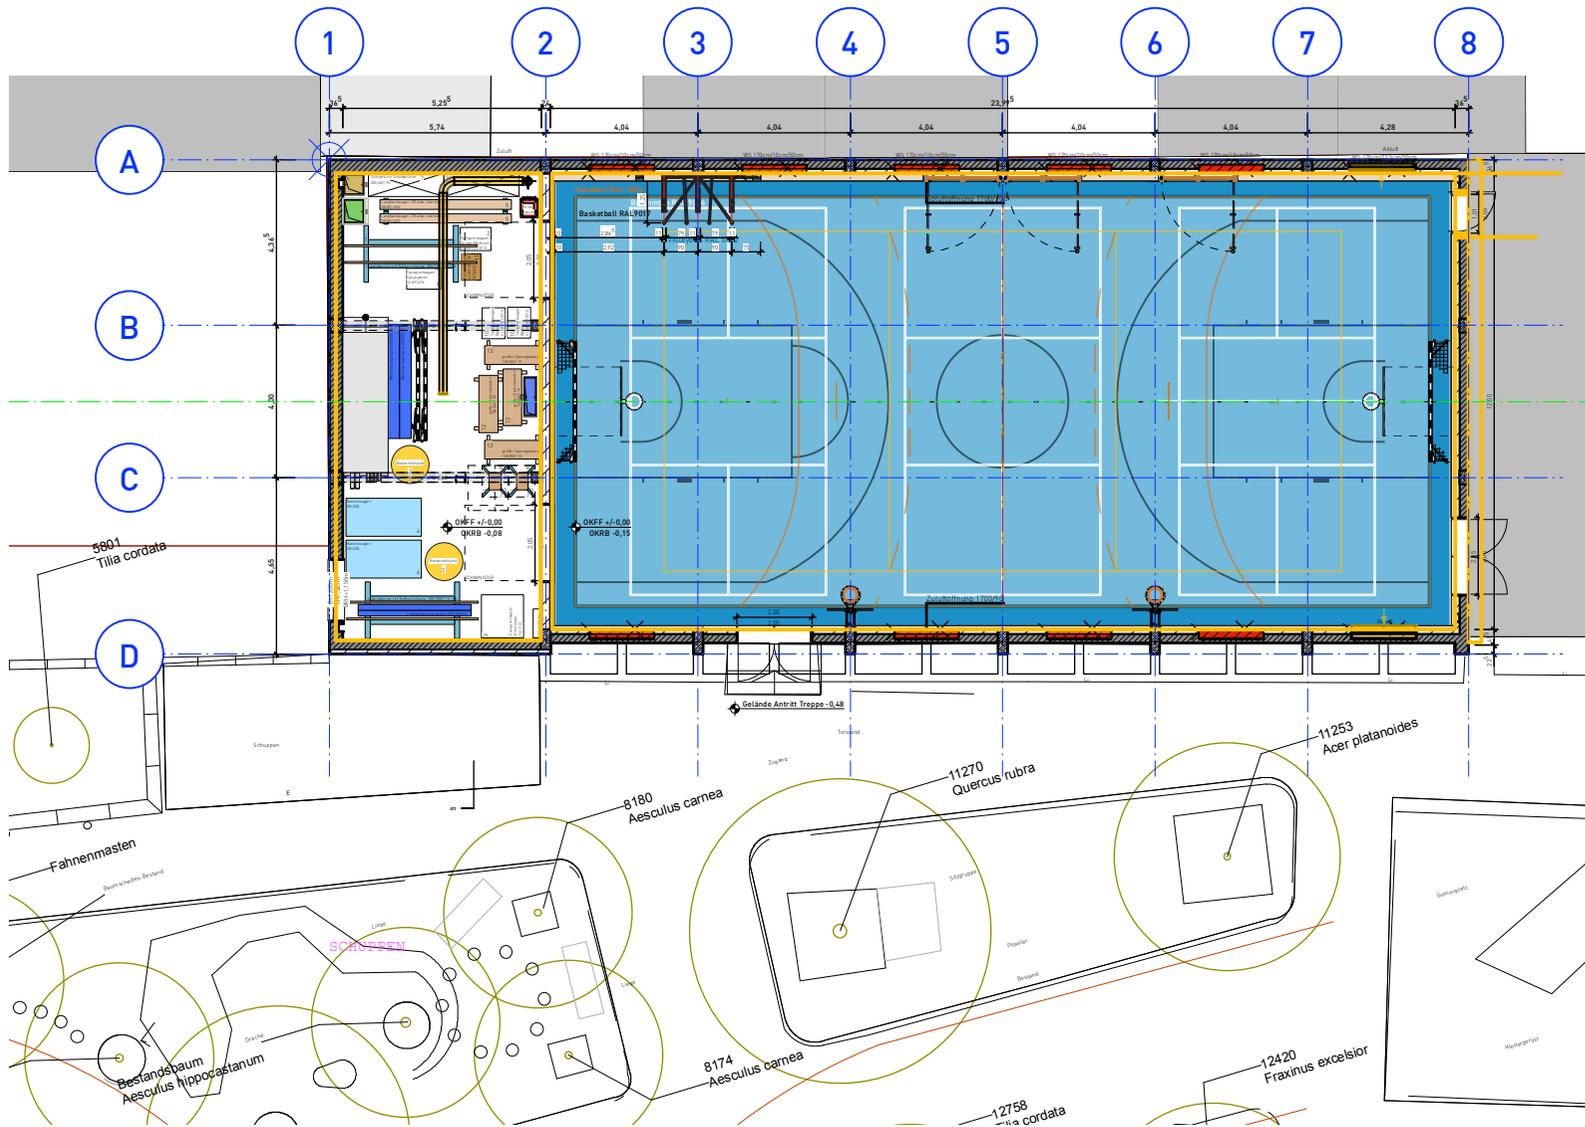

EG mit Umgriff