



M 1 : 100

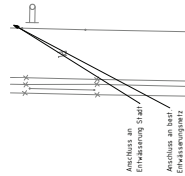

M 1 : 100

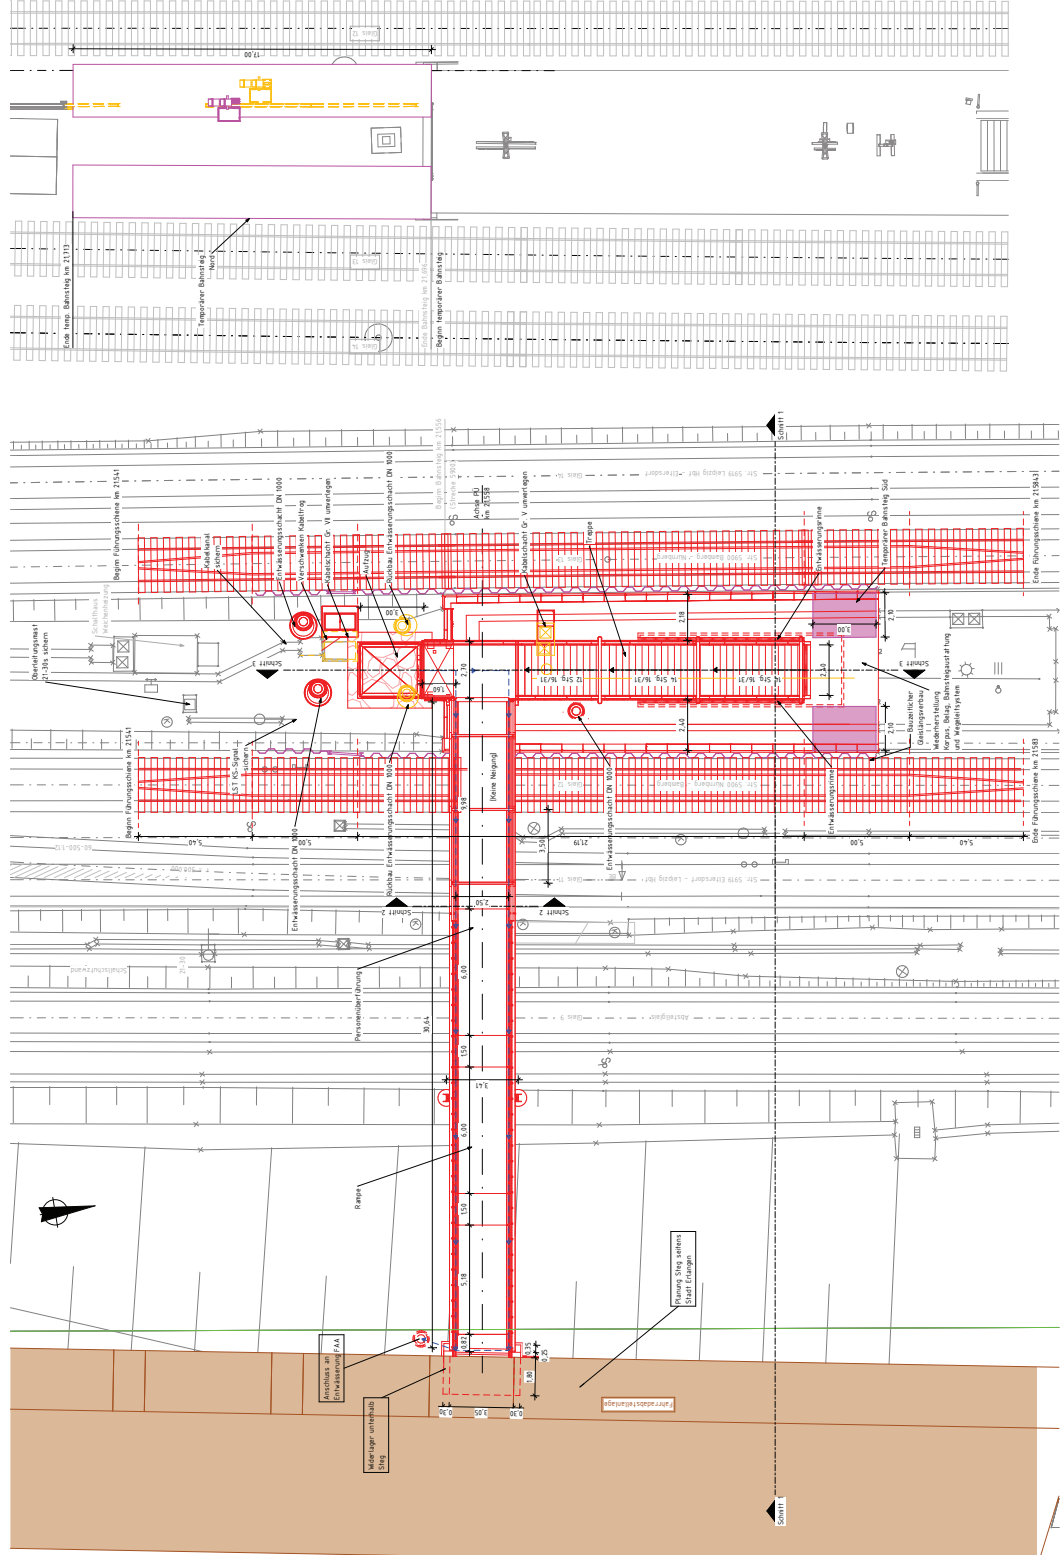

LEGENDE

OK Gelände / Bestand
DB-Grenze
Rückbau
Neubau
Temporär / Baubehelf
Entwasserung
Planung Dritter

Lagersystem: Gauß-Krüger
 Höhenystem: Deutsches Haupthöhen Netz (DHN12)

Quellenangabe:
 © Geobaseinfo, Bayerische Vermessungsagentur bvg

Hinweis:
 Die Geodaten der bayerischen Vermessungsverwaltung sind nicht transferierbar




[illegible]