Sozialer Zusammenhalt Büchenbach-Nord: ISEK-Maßnahme Nr. 14a
Sichere Querung und Wegeverbindung über den Bimbach

(25.09.23, Maßstab 1:4000, gez. 610.3,
Amt für Stadtplanung und Mobilität)
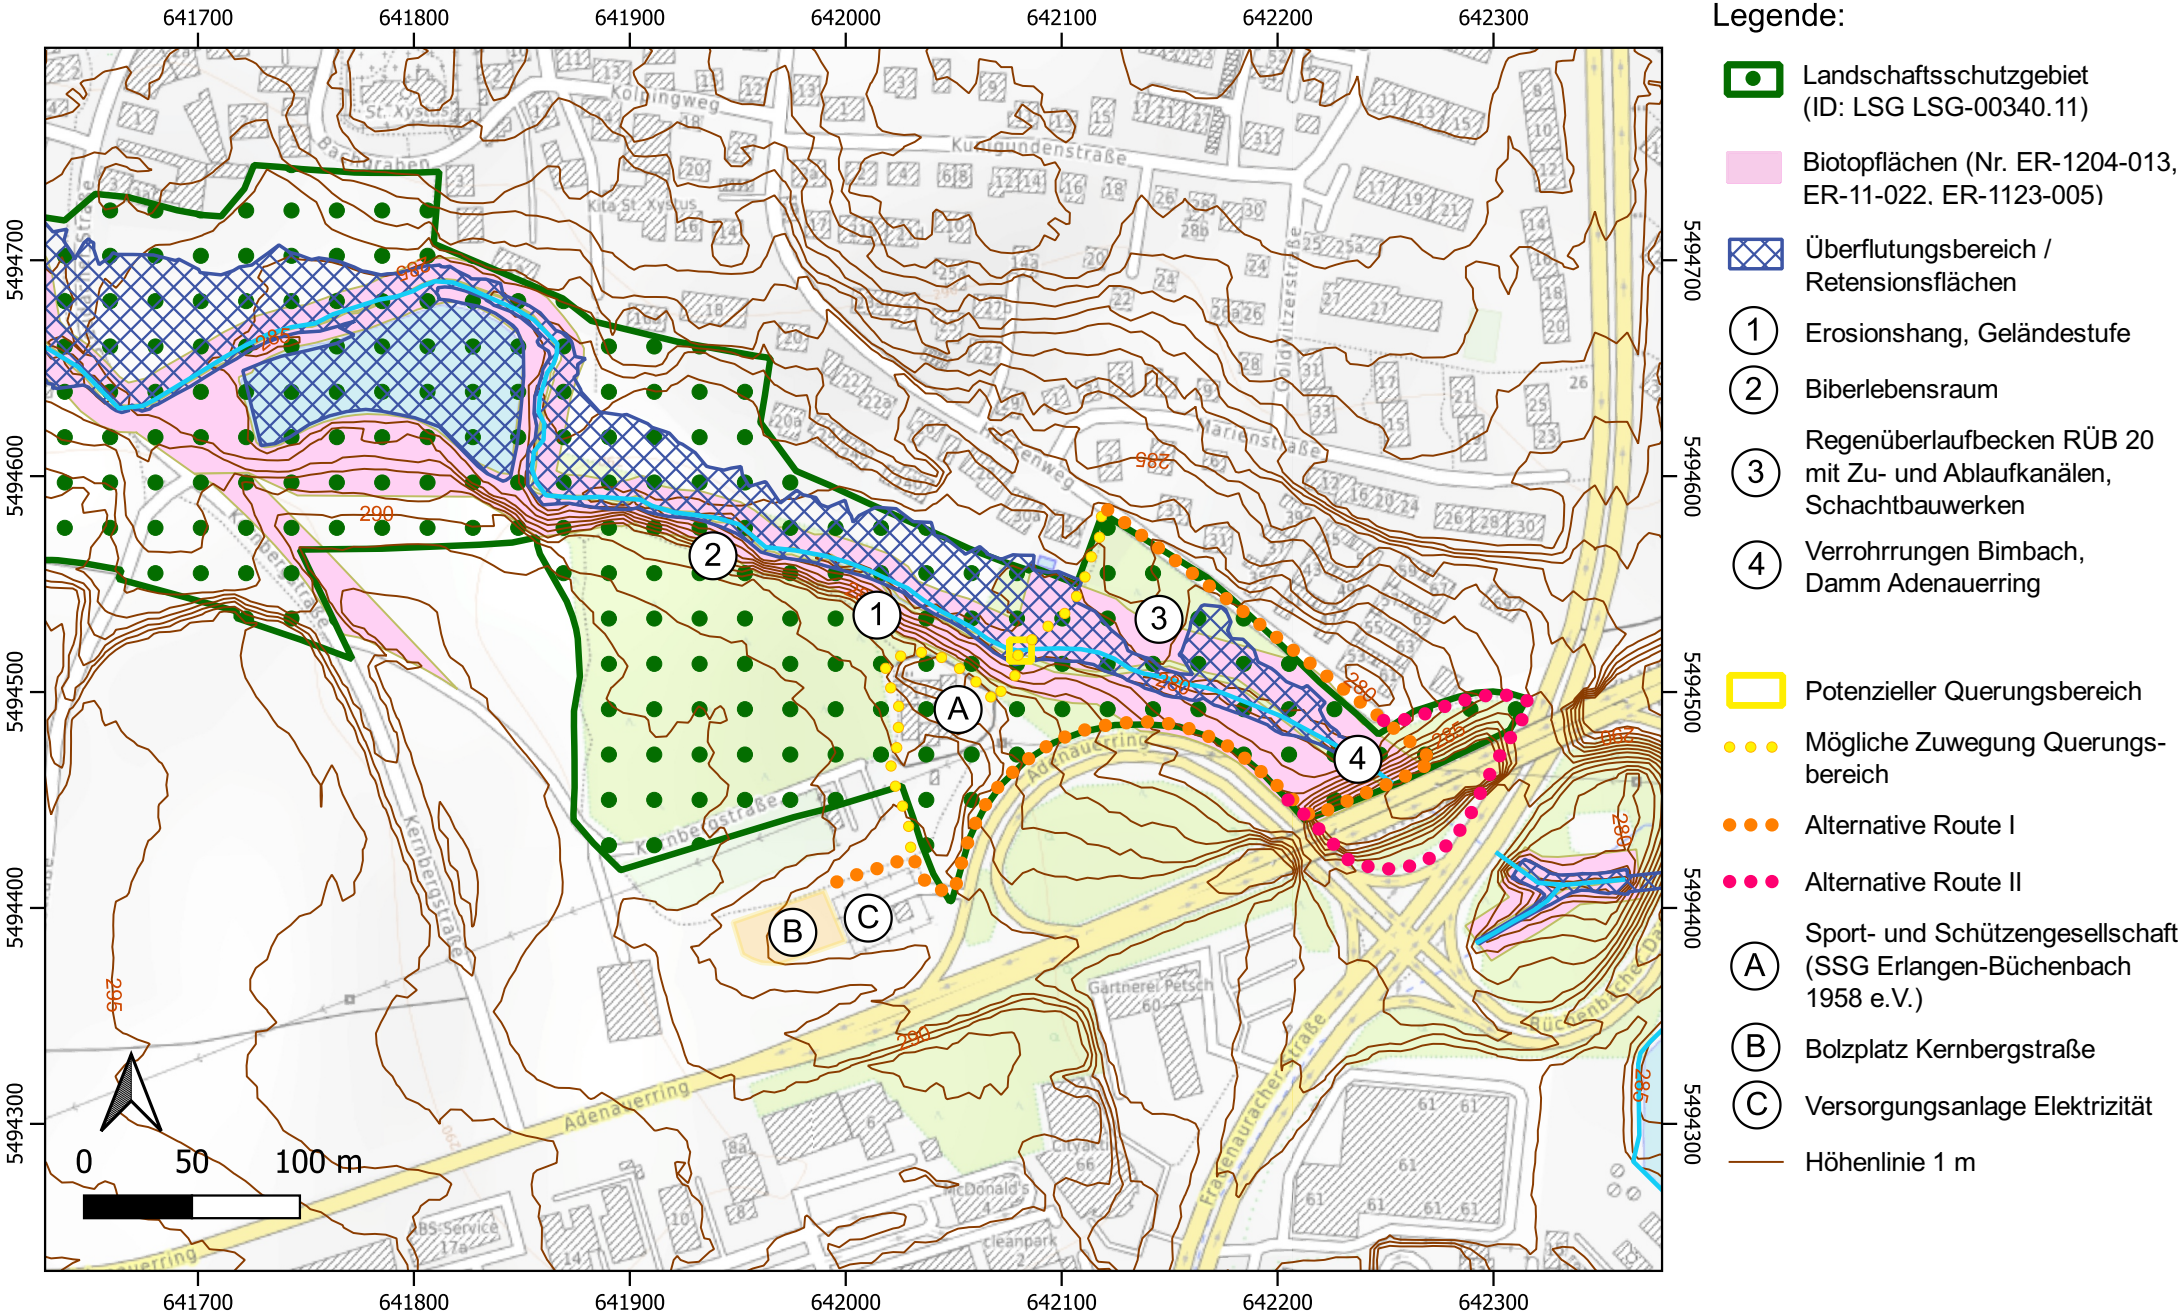
## Anlage 3 Bimbach Restriktionen