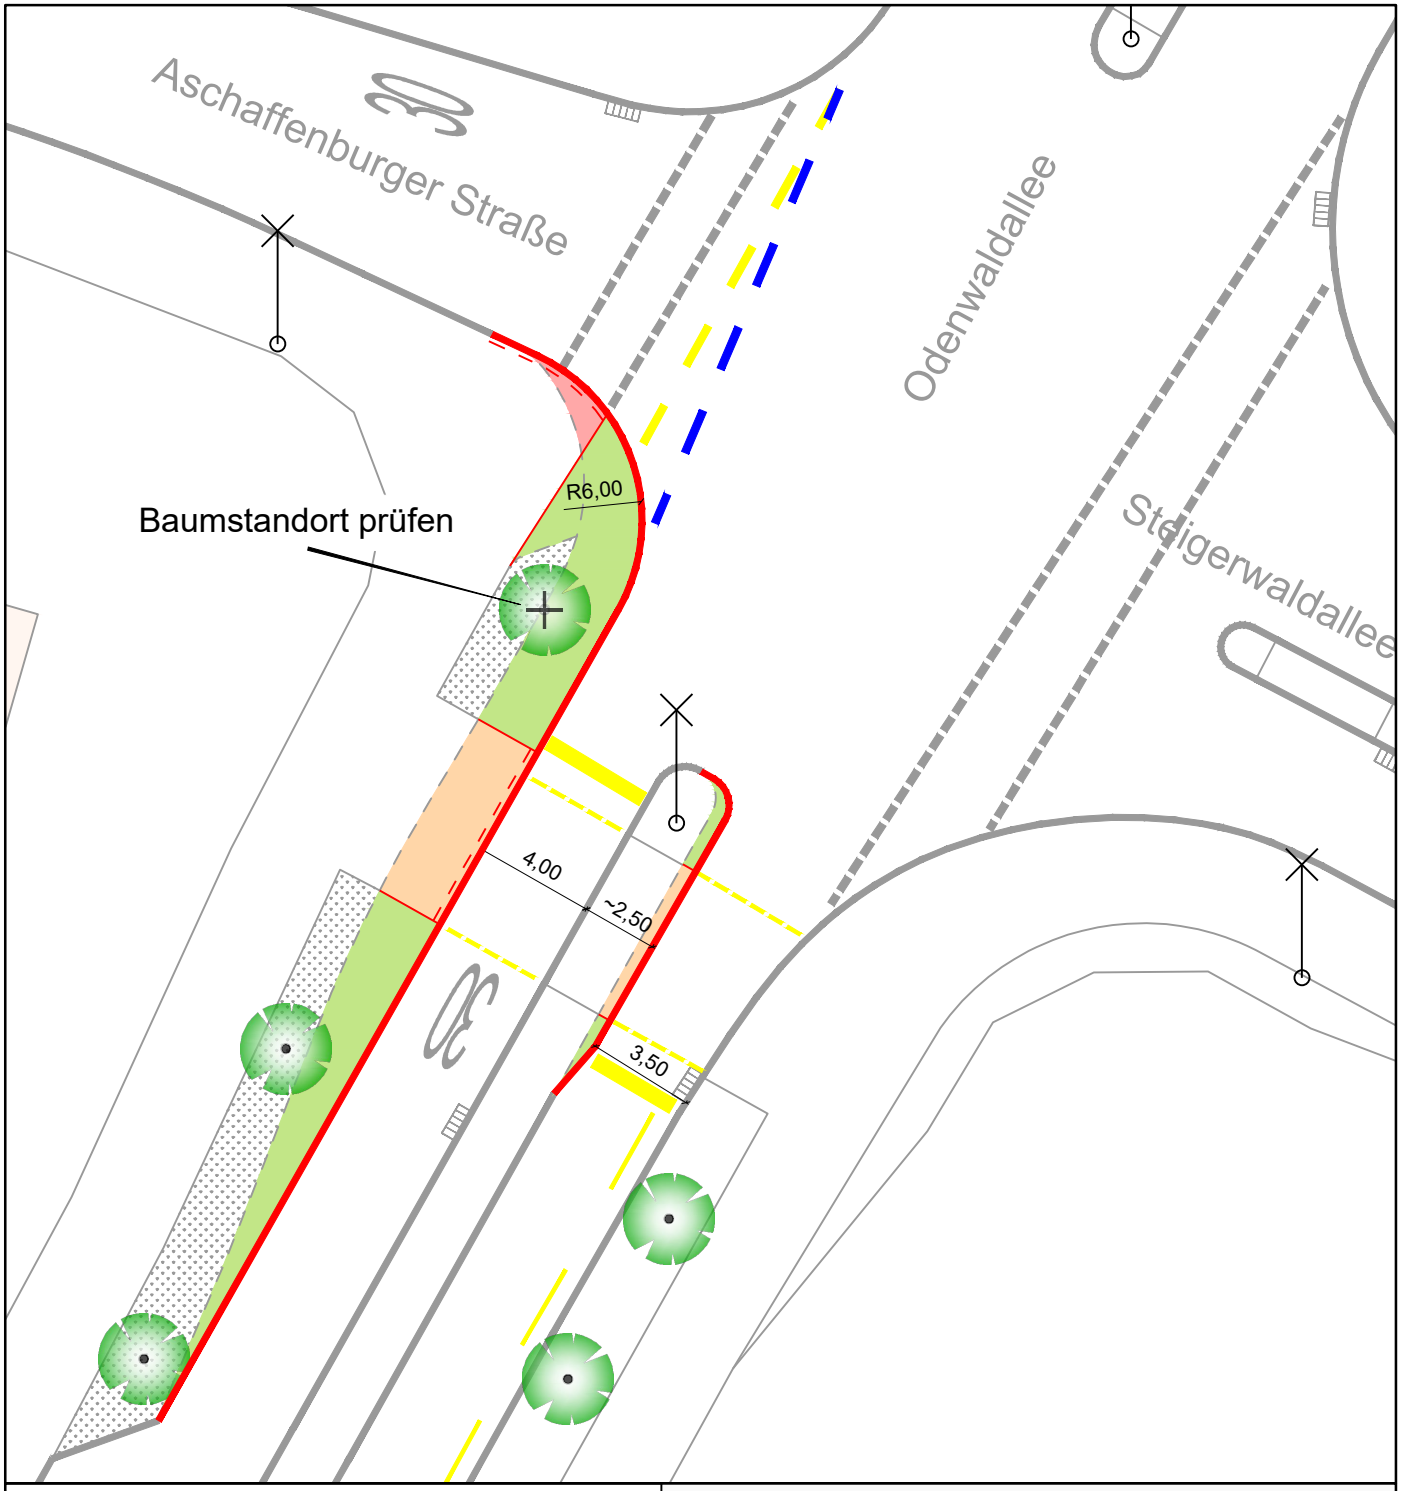

- Gehweg
- Bordsteinradweg
- Grünfläche
- Bestand
- Planung
- Abbruch
- Markierung Neu
- Markierung entfernen
- best./gepl. Baum

Änderungen:

a.	xx.xx.xx.	Art der Änderung	gez.
b.	xx.xx.xx.	Art der Änderung	gez.
c.	xx.xx.xx.	Art der Änderung	gez.

Stadt Erlangen

Amt für Stadtplanung und Mobilität

Abteilung Mobilitätsplanung

Odenwaldallee

Rückbau FuLSA

Bearbeitung: Reußner		SG.-Leitung: gez. i. V. Dr. Korda
M 1:250 (A4)	Plannr.:	Abt.-Leitung: gez. Dr. Korda
erstellt am: 18.09.2023		AL.: gez. Lohse