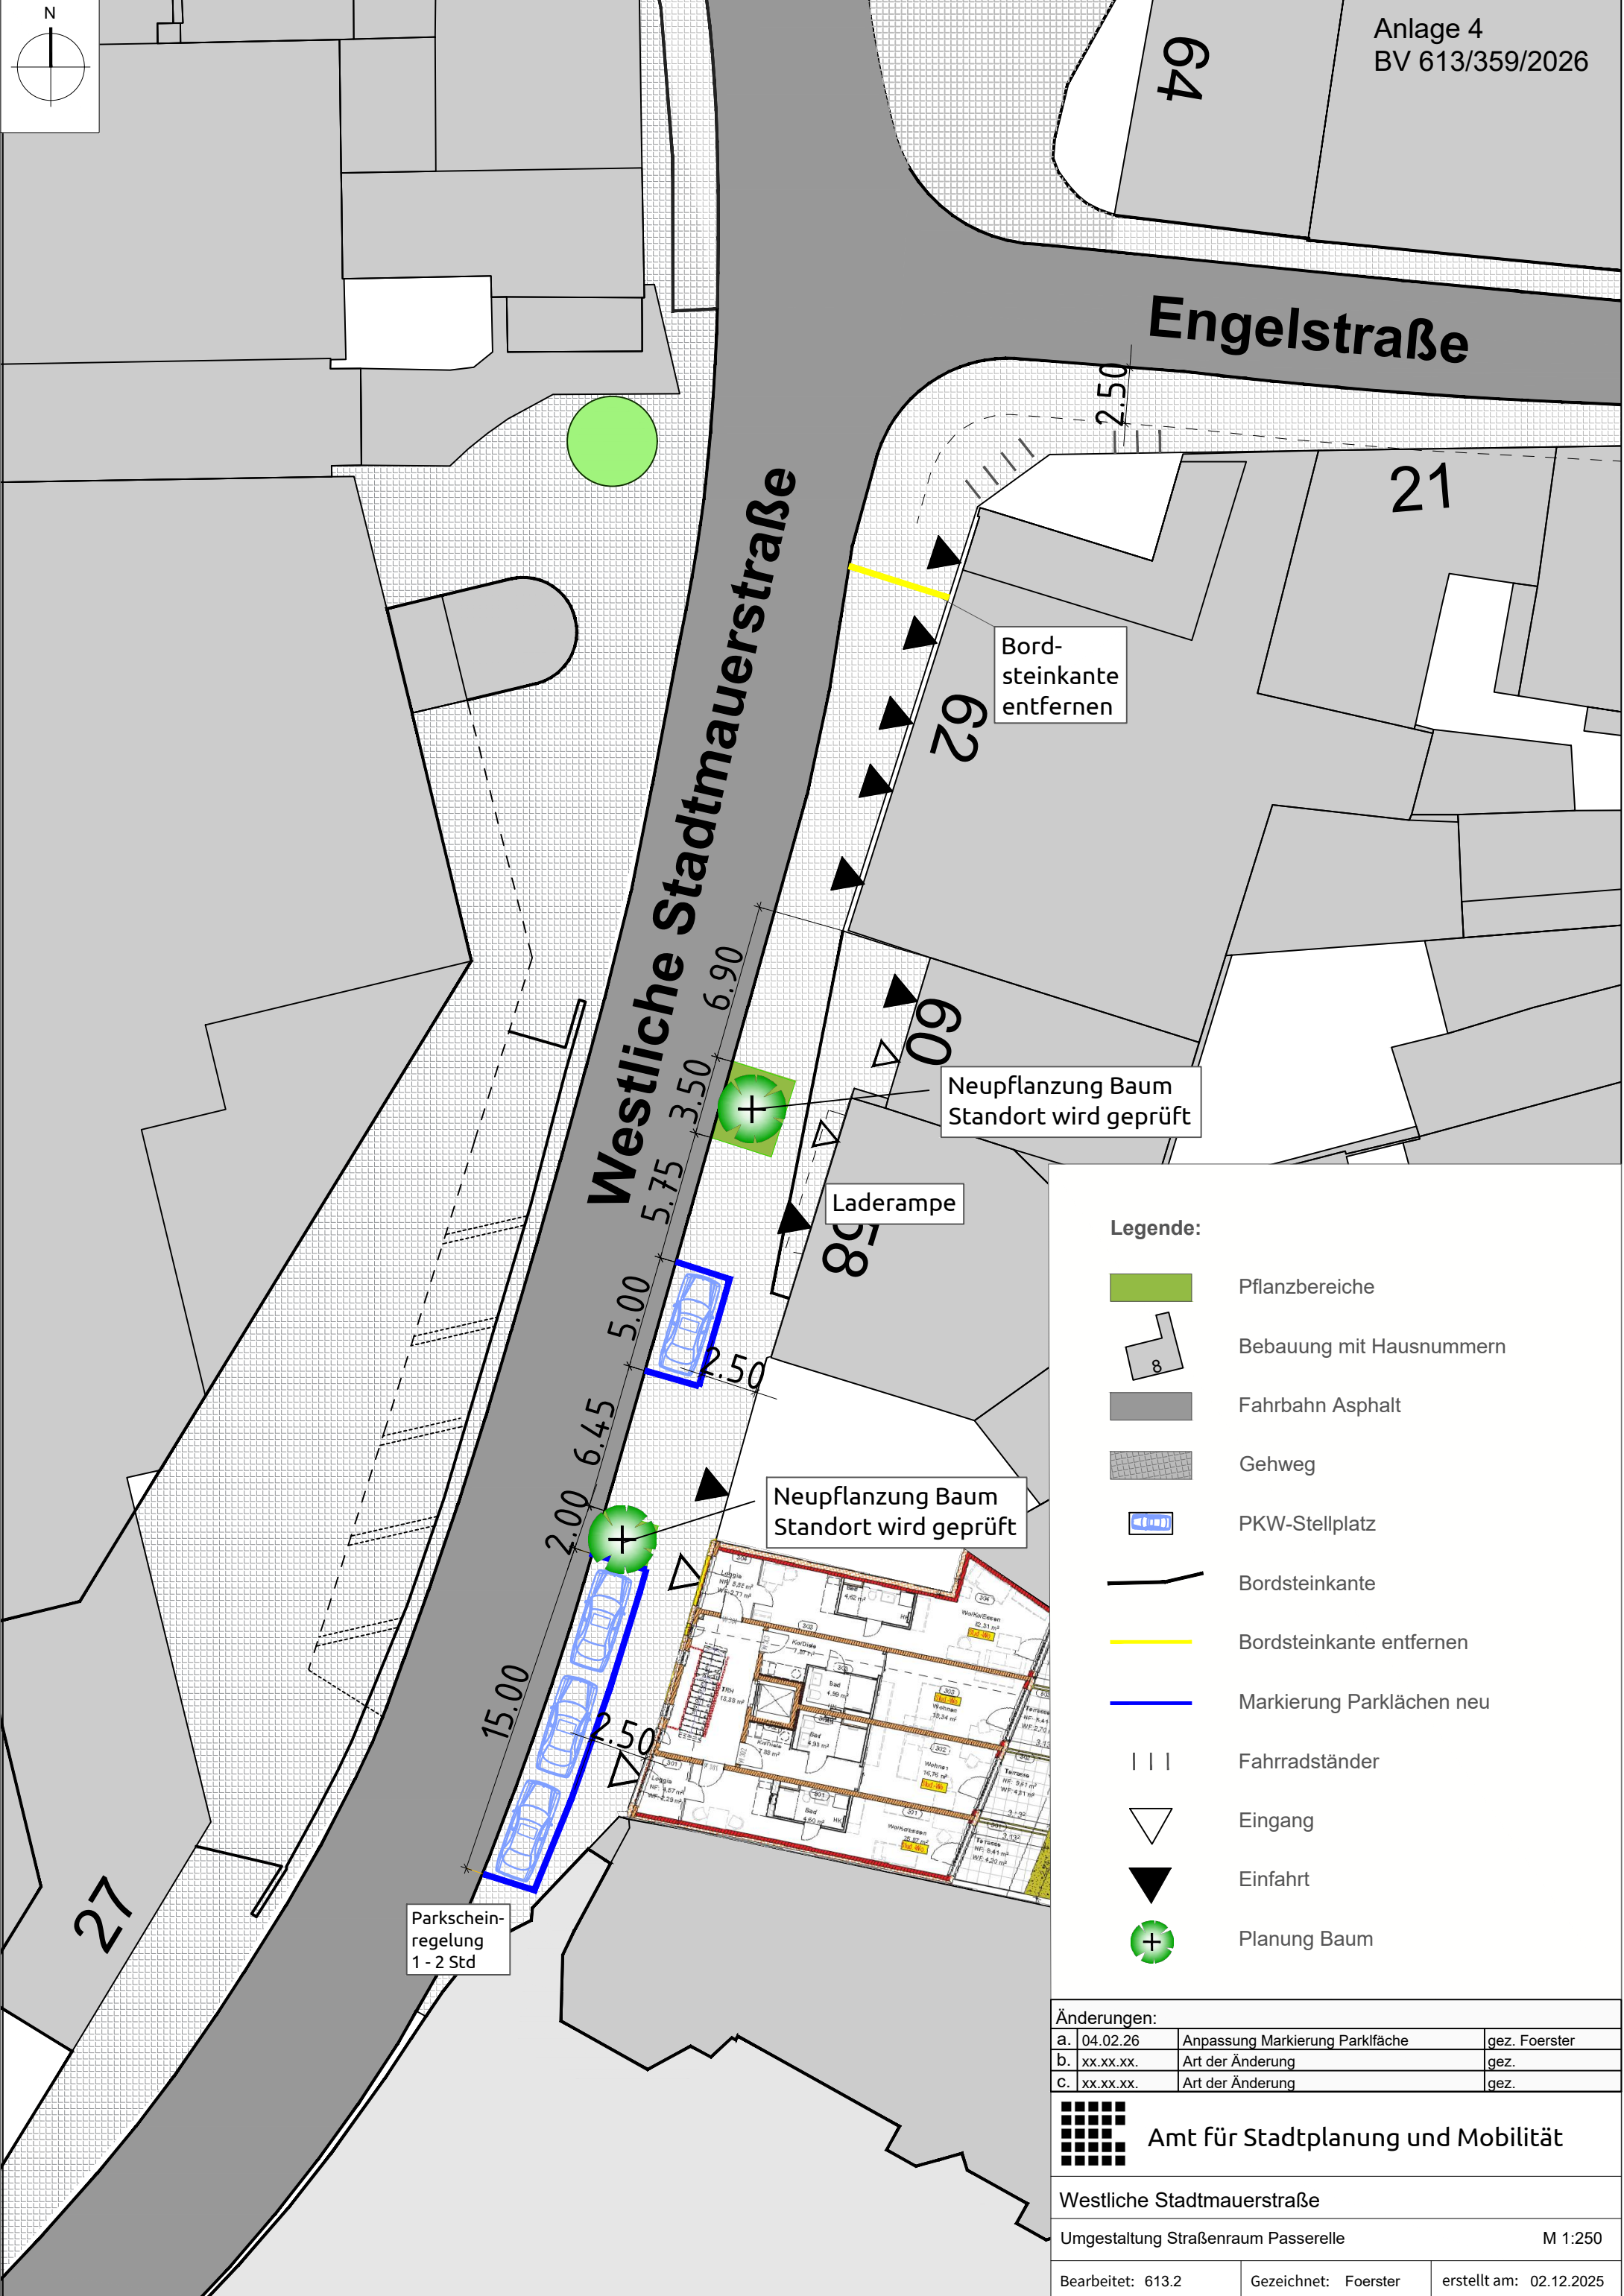


Engelstraße

Westliche Stadtmauerstraße



Bordsteinkante entfernen





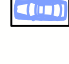




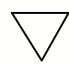


Neupflanzung Baum Standort wird geprüft

Laderampe

Neupflanzung Baum Standort wird geprüft

Parkscheinregelung 1-2 Std

Legende:

-  Pflanzbereiche
-  Bebauung mit Hausnummern
-  Fahrbahn Asphalt
-  Gehweg
-  PKW-Stellplatz
-  Bordsteinkante
-  Bordsteinkante entfernen
-  Markierung Parkflächen neu
-  Fahrradständer
-  Eingang
-  Einfahrt
-  Planung Baum

Änderungen:

a.	04.02.26	Anpassung Markierung Parkfläche	gez. Foerster
b.	xx.xx.xx.	Art der Änderung	gez.
c.	xx.xx.xx.	Art der Änderung	gez.



Amt für Stadtplanung und Mobilität

Westliche Stadtmauerstraße

Umgestaltung Straßenraum Passerelle

M 1:250

Bearbeitet: 613.2

Gezeichnet: Foerster

erstellt am: 02.12.2025