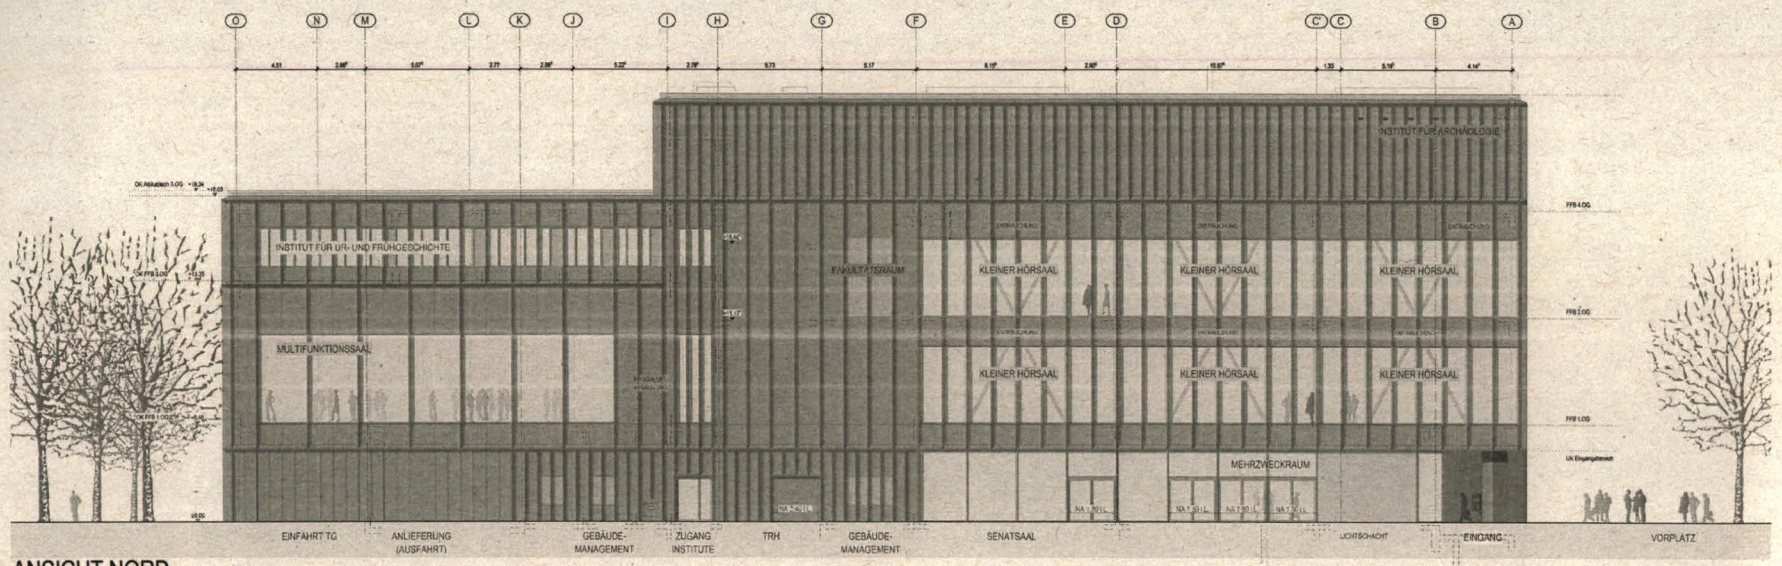

ANSICHT NORD

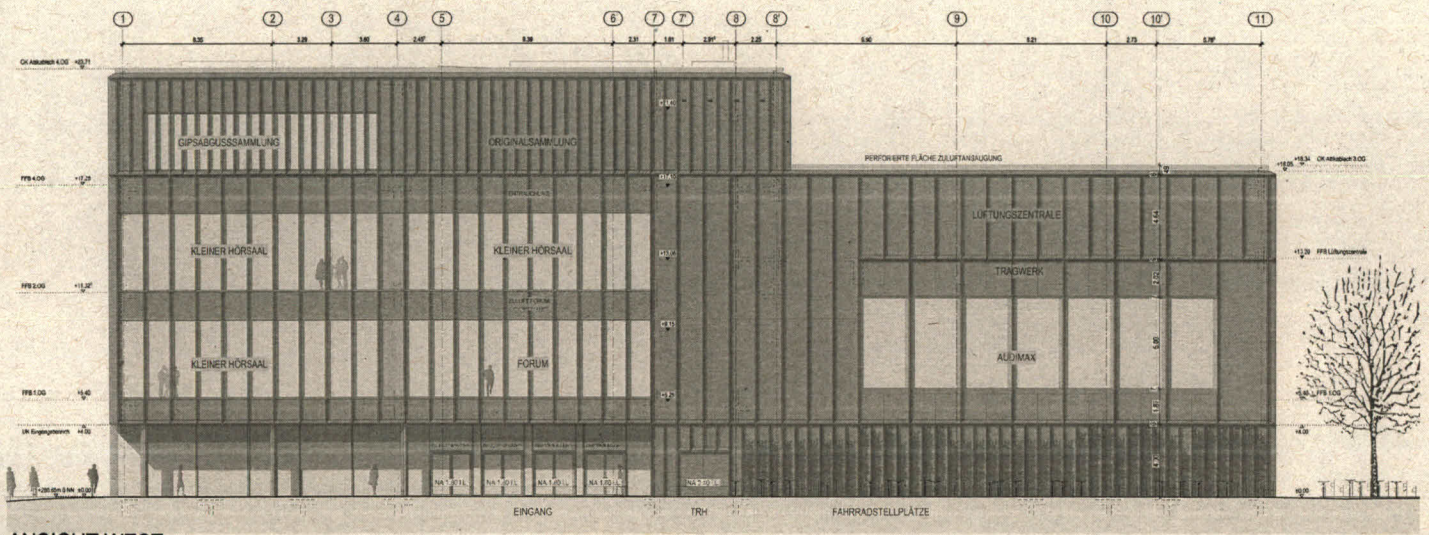

ANSICHT WEST

Ansicht Nord + West — **04-3210 i**

FREISTAAT BAYERN
STAATLICHES BAUAMT NÜRNBERG

Neubau Hörsaalzentrum Henkestraße
für die Philosophische Fakultät und Fachbereich Theologie
FAU Erlangen-Nürnberg

BA 1

Ansicht Nord + West

LPH 4
PRÜFPLAN
M 1:100

MASSNAHME NR. / TEIL	ANP-TITEL / GB / DE	CAD-VON	CAD AM	SCHAD / HB-BUCH	NOTIZ/ALS
			08.03.2025	11.08.2025	

ARCHITEKT: a+r ARCHITECTEN
arr architekten GmbH
Rosenstraße 8a/3, 70178 Stuttgart
Tel. 0711/22286-0 Fax: 0711/22286-22

Plan-Erstellung:
Bauphysik
Elektrotechnik
Fernmeldetechnik
Fernsehgemeinschaftsanlagen
Fassaden
Ingenieurbau
Projektsteuerung

BGP BURKHART Ing. GmbH, Nürnberg
HOCHBAUCON Bauphysik GmbH & Co. KG, Stuttgart
IN.GRA Ing. GmbH & Co. KG, Regensburg
Weber & Partner Ingenieurgesellschaft mbH, Nürnberg
Fernsehgenossenschaft Stuttgart
TS Ingenieure Erwin & Cardß, Nürnberg
Gaßmann Projektsteuerungsges. GmbH & Co. KG

BAUMASSNAHME / MAINTENANCE / STELLE	Freistaat Bayern vertreten durch Staatsbauamt Nürnberg, Sachbereich 4 / 4-SBA Fürth	
	BEZEICHNUNG	DATUM, UNTERSCHRIFT
NUTZENDE STELLE	Freistaat Bayern vertreten durch Staatsbauamt Nürnberg, Philosophische Fakultät und Fachbereich Theologie, Henkestraße 91, D-91054 Erlangen	
	BEZEICHNUNG	DATUM, UNTERSCHRIFT
VERWALTUNGSBAU NACH ART. 5 I BAYBO	Nap Architekten, BGBM, Stadt Baumeister Nürnberg, AB LLT	
	NAME	DATUM, UNTERSCHRIFT
PRÜFUNG	Fachl. Bauaufsichtsstelle, AB LLT	
	BAUAMT	DATUM, UNTERSCHRIFT
	Regierung von Mittelfranken	
	BEZEICHNUNG	DATUM, UNTERSCHRIFT
	OBERSTER BAUBEHÖRDE	DATUM, UNTERSCHRIFT

DATEI: 4_HSZ_ARC_AN_NW_04-3210_I_P

PLANNUMMER: 04-3210 i

(HB = 841 / 1189 [1.000m²])

