Anlage 2.2

Detail A: Übergangskonstruktion - Gehweg

schematische Darstellung - nicht maßstäblich

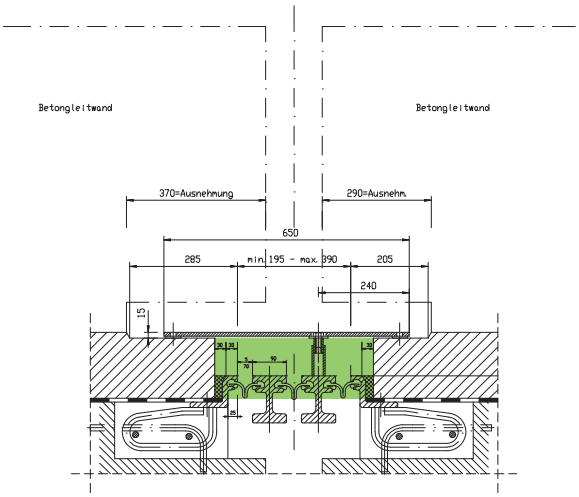

Detail B: Übergangskonstruktion - Fahrbahn

schematische Darstellung - nicht maßstäblich

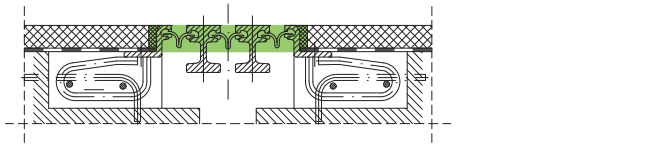

Arbeitsanweisung:
- Beschädigte Dichtprofile austauschen
- Defekte Gleitlager und -federn austauschen und vorspannen
- Steuerelemente austauschen
- in Teilbereichen korrodierte Klauenleisten austauschen
- Defekte Aufständerungen für das Abdeckblech an den Kappen erneuern
- Korrosionsschutz im Bereich der Außenkappen teilerneuern / ausbessern

Detail Widerlager

M 1:25

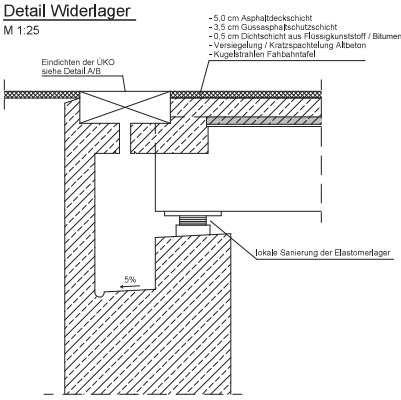

Sämtliche Maße sind den Bestandsplänen entnommen.
Lichte Höhen wurden vor Ort aufgemessen.

Zeichenerklärung / Legende:

	Stahlbeton	OK	Oberkante
	Bestand	UK	Unterkante
	Abbruch	▼	OK bzw. UK Rohbeton
	Neu	▽	OK bzw. UK Fertigfußboden

Dieser Plan wurde auf Grundlage nachfolgend genannter Pläne erstellt:

Planinhalt	Datum	Planverfasser
Bestandspläne der Bauzeit	1970/71	Ing.-Büro Frank Büchting
Bestandspläne ÜKO	1989	MAURER SPS GmbH

Zugehörige Pläne	
Plan-Nr.	Planinhalt
Unterlage 8, Blätter 2 + 8	Pläne der Entwurfsplanung

Baustoffangaben Bestand

Bauteil:	Beton	Baustahl	Betonstahl	Spannstahl
Widerlager	B25	-	BSt 500 S	-
Pfeilerscheiben	B25	-	BSt 500 S	-
Überbau	B45/B55	-	BSt 500 S	St 1570/1770
Kappen	B25	-	BSt 500 S	-

Baustoffangaben Instandsetzung

Bauteil:	Beton	Expositionsklassen Feuchtigkeitsklassen	Betonstahl	Spannstahl
Widerlager	C25/30	XC4, XD1, XF2, WA	B500B	-
Pfeilerscheiben	C25/30	XC4, XD1, XF2, WA	B500B	-
Überbau	C35/45 C45/55	XC4, XD3, XF4, WA	B500B	St 1570/1770
Kappen	C25/30	XC4, XD3, XF4, WA	B500B	-

Endgültige Abmessungen nach statischen, konstruktiven und wirtschaftlichen Erfordernissen

ZM-I Nürnberg GmbH
Burgschmietstraße 40
D-90419 Nürnberg
Tel. +49 (0)911 360 382-0
www.zm-i.de

	Datum:	Name:
Bearbeitet:	Jan. 2026	STKU
Gezeichnet:	Jan. 2026	MABR
Geprüft:	Jan. 2026	STKU

Stadt Erlanger Tiefbauamt

	Datum:	Name:
Bearbeitet:		
Gezeichnet:		
Geprüft:		

Nummer:	Art der Änderung:	Datum:	Name:

BESTANDSPLAN

Bauwerksplan
1:25

Anlage:	A1
Blatt-Nr.:	2
Plan-Nr.:	Blatt 2

Ertüchtigung
Dechsendorfer Damm

Übergangskonstruktion - Abbruch + Instandsetzung

KONSTRUKTIVER INGENIEURBAU UND ELEKTRISCHE ANLAGEN Abteilungsleitung Erlangen, den	
TIEFBAUAMT Amtsleitung Erlangen, den	REFERAT VI Erlangen, den