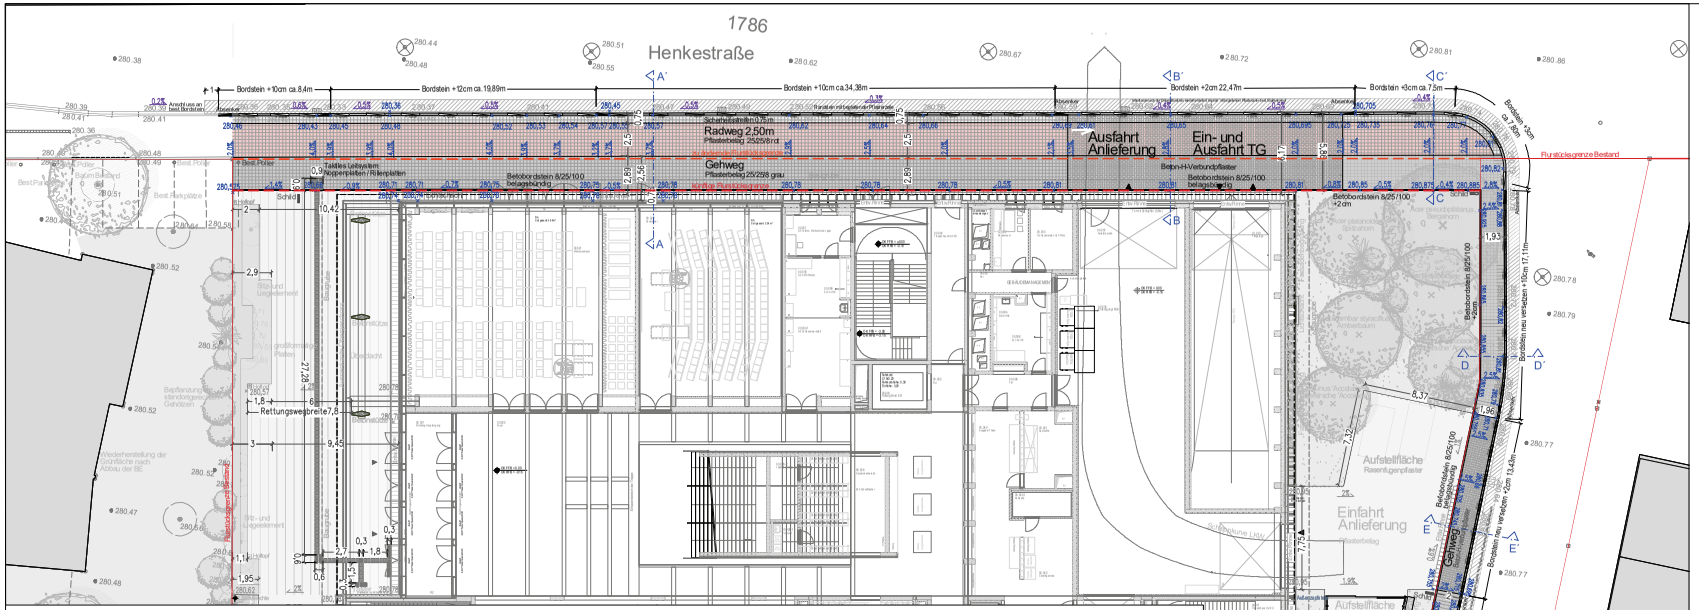

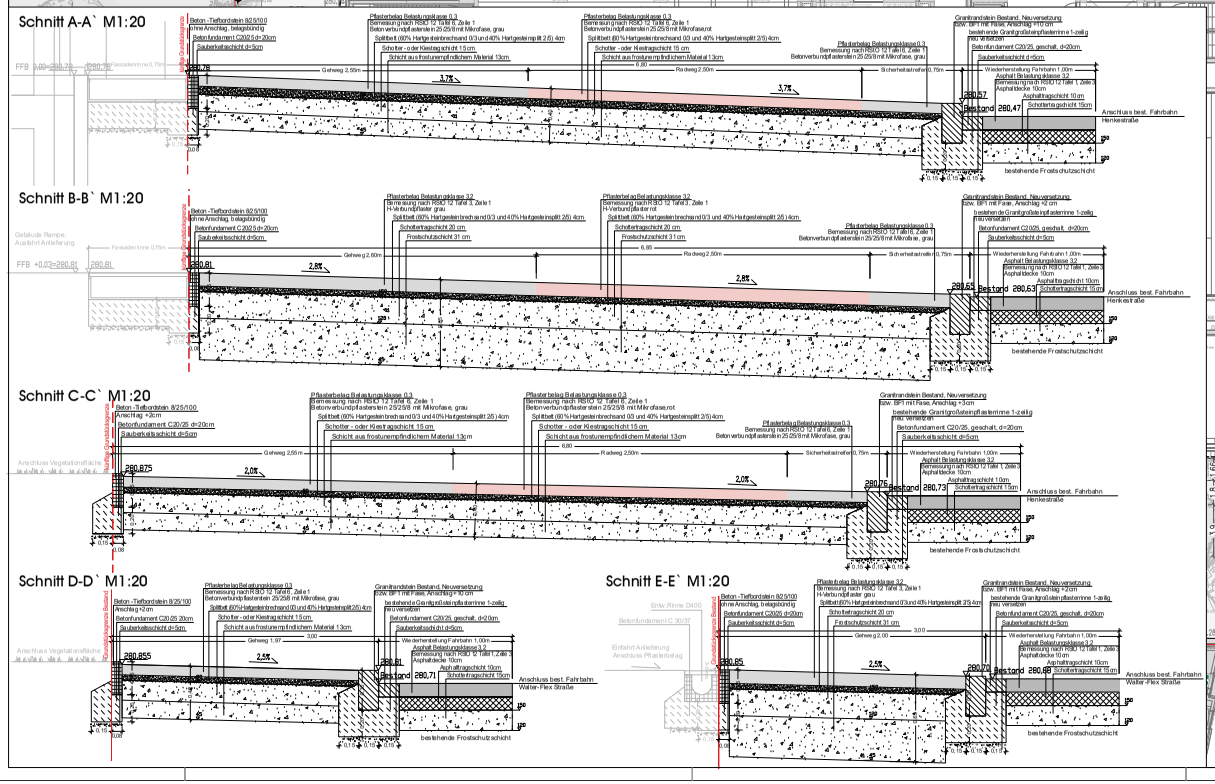

Legende

- Flurstücksgrenze Bestand
- zu ändernde Flurstücksgrenze
- künftige Flurstücksgrenze
- 280.78 Höhe Bestand
- 280.735 Höhe geplant
- -0,5% Gefälle Bestand
- 2,0% Gefälle geplant
- Pflasterbelag 25x25 grau Gehweg
  Nur Schraffur – keine Angabe zur Verlegerichtung oder Verlegeart.
- Pflasterbelag 25x25 rot Radweg
  Nur Schraffur – keine Angabe zur Verlegerichtung oder Verlegeart.
- H-Verbundpflaster grau Gehweg
  Nur Schraffur – keine Angabe zur Verlegerichtung oder Verlegeart.
- H-Verbundpflaster rot Radweg
  Nur Schraffur – keine Angabe zur Verlegerichtung oder Verlegeart.
- Asphalttragschicht, Wiederherstellung
- bestehende Granitgroßsteinpflasterinne 1-zeilig Neuversetzung
- Granitrandstein Bestand, Neuversetzung bzw. BF1 mit Fase, Anschlag +2 cm
- Granitrandstein Bestand, Neuversetzung bzw. BF1 mit Fase, Anschlag +3 cm
- Granitrandstein Bestand, Neuversetzung bzw. BF1 mit Fase, Anschlag +10 cm
- Granitrandstein Bestand, Neuversetzung bzw. BF1 mit Fase, Anschlag +12 cm
- Beton -Tiefbordstein 8/25 ohne Anschlag, belagsbündig
- Beton -Tiefbordstein 8/25 Anschlag +2 cm
- Absenker
- Taktiles Leitsystem: Noppenplatte 30x30 cm
- Taktiles Leitsystem: Rillenplatte 30x30 cm

Höhenbezug über HFP 6432 1002 m ü. NHN (Höhenstatus 100). Lagebezug UTM.
FFB Gebäude = ± 0.00 = 280.78, Belagsanschlußhöhe an Gebäude = 280.78

AUSSENANLAGENPLAN

3_HSZ_LAA_LP_XX_07-0001_a_V_AA / a
PLANNR.INDEX

FREISTAAT BAYERN
STAATLICHES BAUAMT NÜRNBERG
ZOLLHOF 6, 90443 NÜRNBERG, TEL. 0911/2429-0, FAX: 0911/2429-4699, E-MAIL: poststelle@stban.bayern.de

Neubau Hörsaalzentrum Henkestraße — BA 1
für die Philosophische Fakultät und Fachbereich Theologie
FAU Erlangen-Nürnberg

Entwurfsplanung — LPH 3

M 1:200

MASSN.-NR	KAP./TITEL	GEZ. VON	GEZ. AM	STAND	SONSTIGES
-	-	rt	10.02.2026	-	-

ARCHITEKT
a+r ARCH TEKTEN
a+r Architekten GmbH
Reitzenstiststraße 89/2, 70178 Stuttgart
Tel 0711/722365-0 Fax 0711/7223565-22

LANDSCHAFTSARCHITEKT
stahlecker landschaftsarchitekten stadtplaner
feuerseeplatz 3 70176 stuttgart
tel. (0711) 636400 30 fax. (0711) 636400 36
mail@pg-s.de www.pg-s.de
planungsgruppe stahlecker
gartenarchitekten landschaftsarchitekten stadtplaner bda

GRUNDBESITZ-VERWALTENDE STELLE	Friedrich-Alexander-Universität Erlangen-Nürnberg Schloßplatz 4 91054 Erlangen BEZEICHNUNG	DATUM, UNTERSCHRIFT
NUTZENDE STELLE	Friedrich-Alexander-Universität Erlangen-Nürnberg Philosophische Fakultät und Fachbereich Theologie Hindenburgstraße 34 91054 Erlangen BEZEICHNUNG	DATUM, UNTERSCHRIFT
VERANTWORTUNG NACH ART. 73 BAYBO	Anja Scherb, BRin, Staatl. Bauamt Nürnberg, Abt. L1 NAME	DATUM, UNTERSCHRIFT
PRÜFUNG	Staatl. Bauamt Nürnberg, Abt. L1 BAUAMT	DATUM, UNTERSCHRIFT
	Regierung von Mittelfranken REGIERUNG	DATUM, UNTERSCHRIFT
BAUFACHLICHE GENEHMIGUNG UND FESTSETZUNG	Bayer. Staatsministerium für Wohnen, Bau und Verkehr OBERSTE BAUBEHÖRDE	DATUM, UNTERSCHRIFT
STADT ERLANGEN	Tiefbauamt AMTSLEITUNG	DATUM, UNTERSCHRIFT

DATEI
PLANNR.INDEX
3_HSZ_LAA_LP_XX_07-0001_a_V_AA / a