



Schnitt B-B M. 1:100

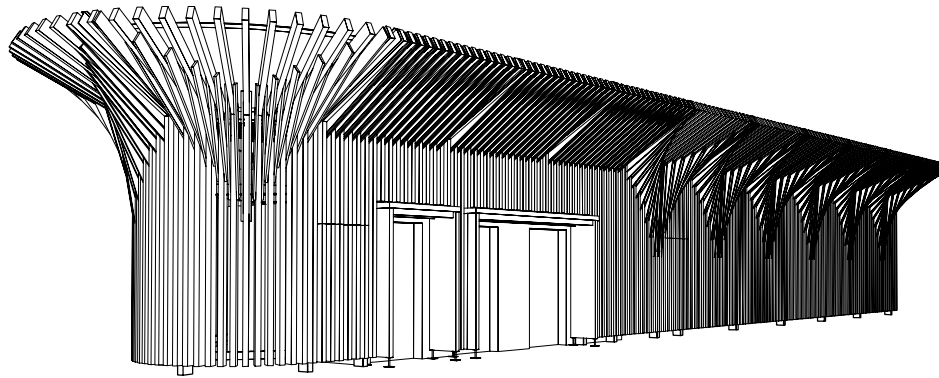

Perspektive

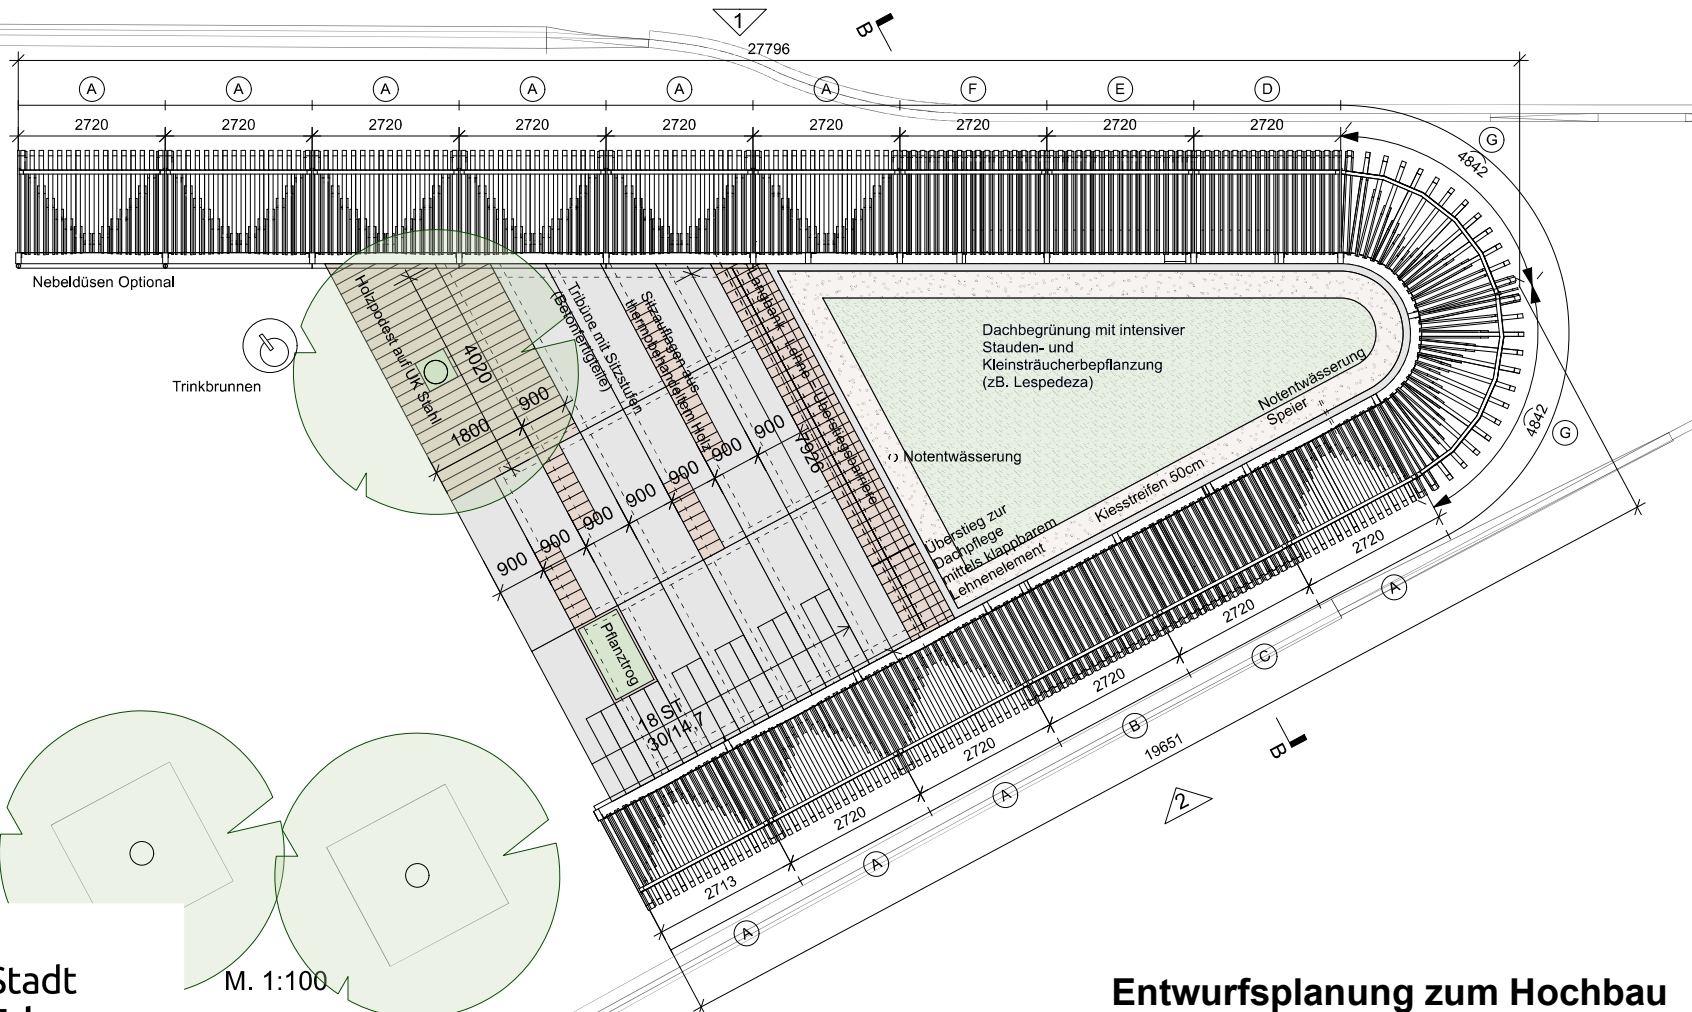

M. 1:100