




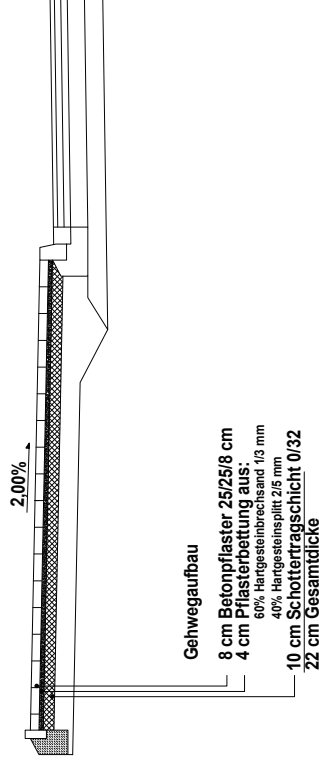

	Datum:	Name:
Bearbeitet:	20.08.2026	Arneth
Gezeichnet:	20.08.2026	Le Grand
Geprüft:		

	Anlage:	
	Blatt-Nr.:	1
	Plan-Nr.:	

Maßstab: 1:50

Gehwegsanierung
Äußere Brucker Straße