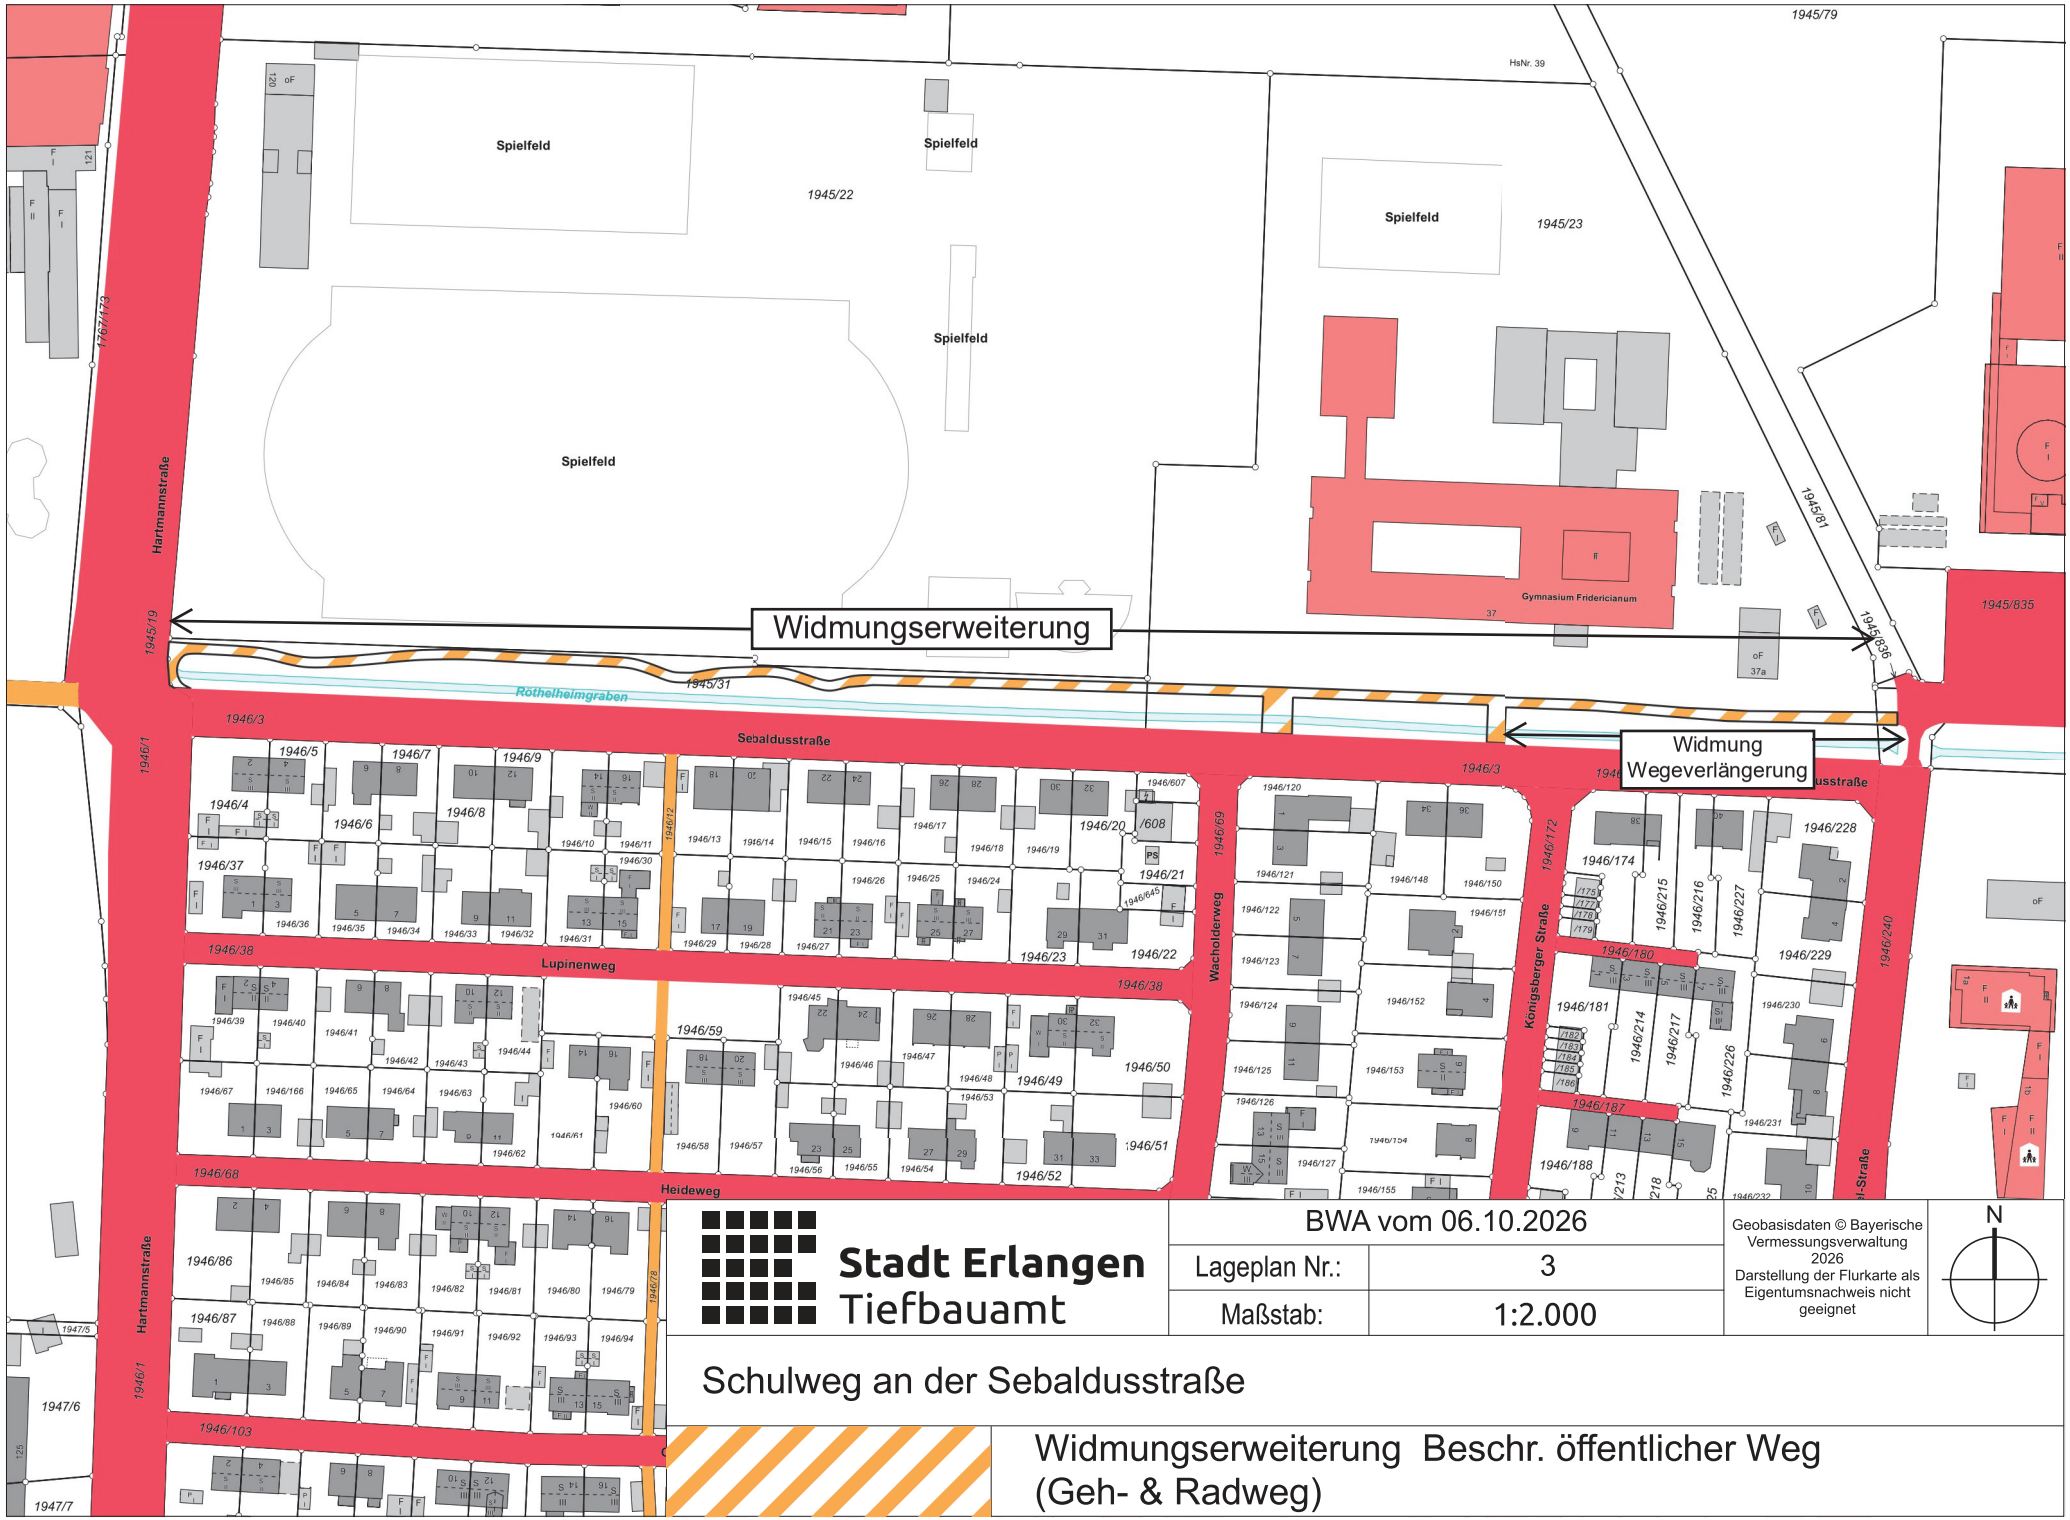

Widmungserweiterung
Widmung Wegeverlängerung
Spielfeld
Spielfeld
Spielfeld
Spielfeld
1945/22
1945/23
Gymnasium Fridericianum
Hartmannstraße
Sebaldusstraße
Lupinenweg
Heideweg
Wacholderweg
Königsberger Straße
Röthelheimgraben
1945/79
1945/181
1945/835
1945/836
1945/31
1945/19
1946/3
1946/1
1946/38
1946/68
1946/103
1946/69
1946/172
1946/240
1946/12
1946/8
1947/5
1947/6
1947/7
1946/4
1946/5
1946/6
1946/7
1946/8
1946/9
1946/37
1946/20
1946/21
1946/22
1946/23
1946/59
1946/49
1946/50
1946/51
1946/52
1946/86
1946/87
1946/174
1946/180
1946/181
1946/187
1946/188
1946/228
1946/229
1946/230
1946/231
1946/232
Stadt Erlangen
Tiefbauamt
BWA vom 06.10.2026
Lageplan Nr.: 3
Maßstab: 1:2.000
Geobasisdaten © Bayerische Vermessungsverwaltung 2026
Darstellung der Flurkarte als Eigentumsnachweis nicht geeignet
N
Schulweg an der Sebaldusstraße
Widmungserweiterung Beschr. öffentlicher Weg (Geh- & Radweg)