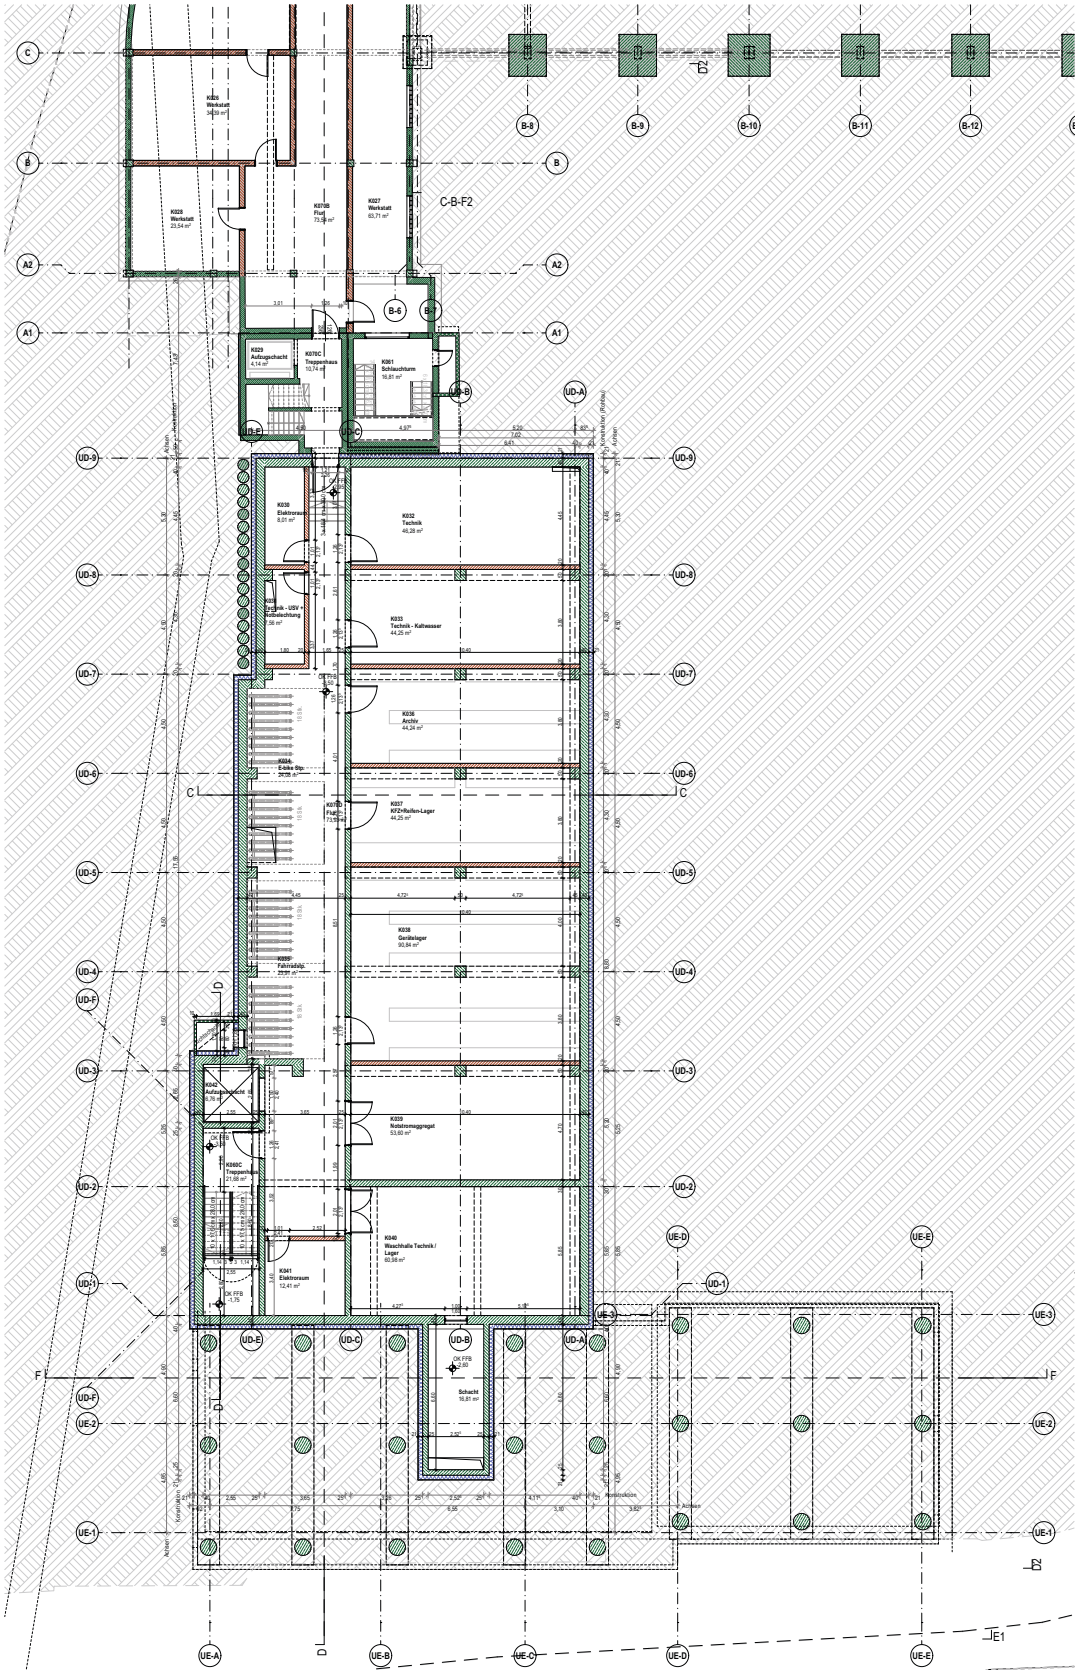



LEGENDE

ZEICHENERKLÄRUNG / ABKÜRZUNGEN

| | |
|---|---|








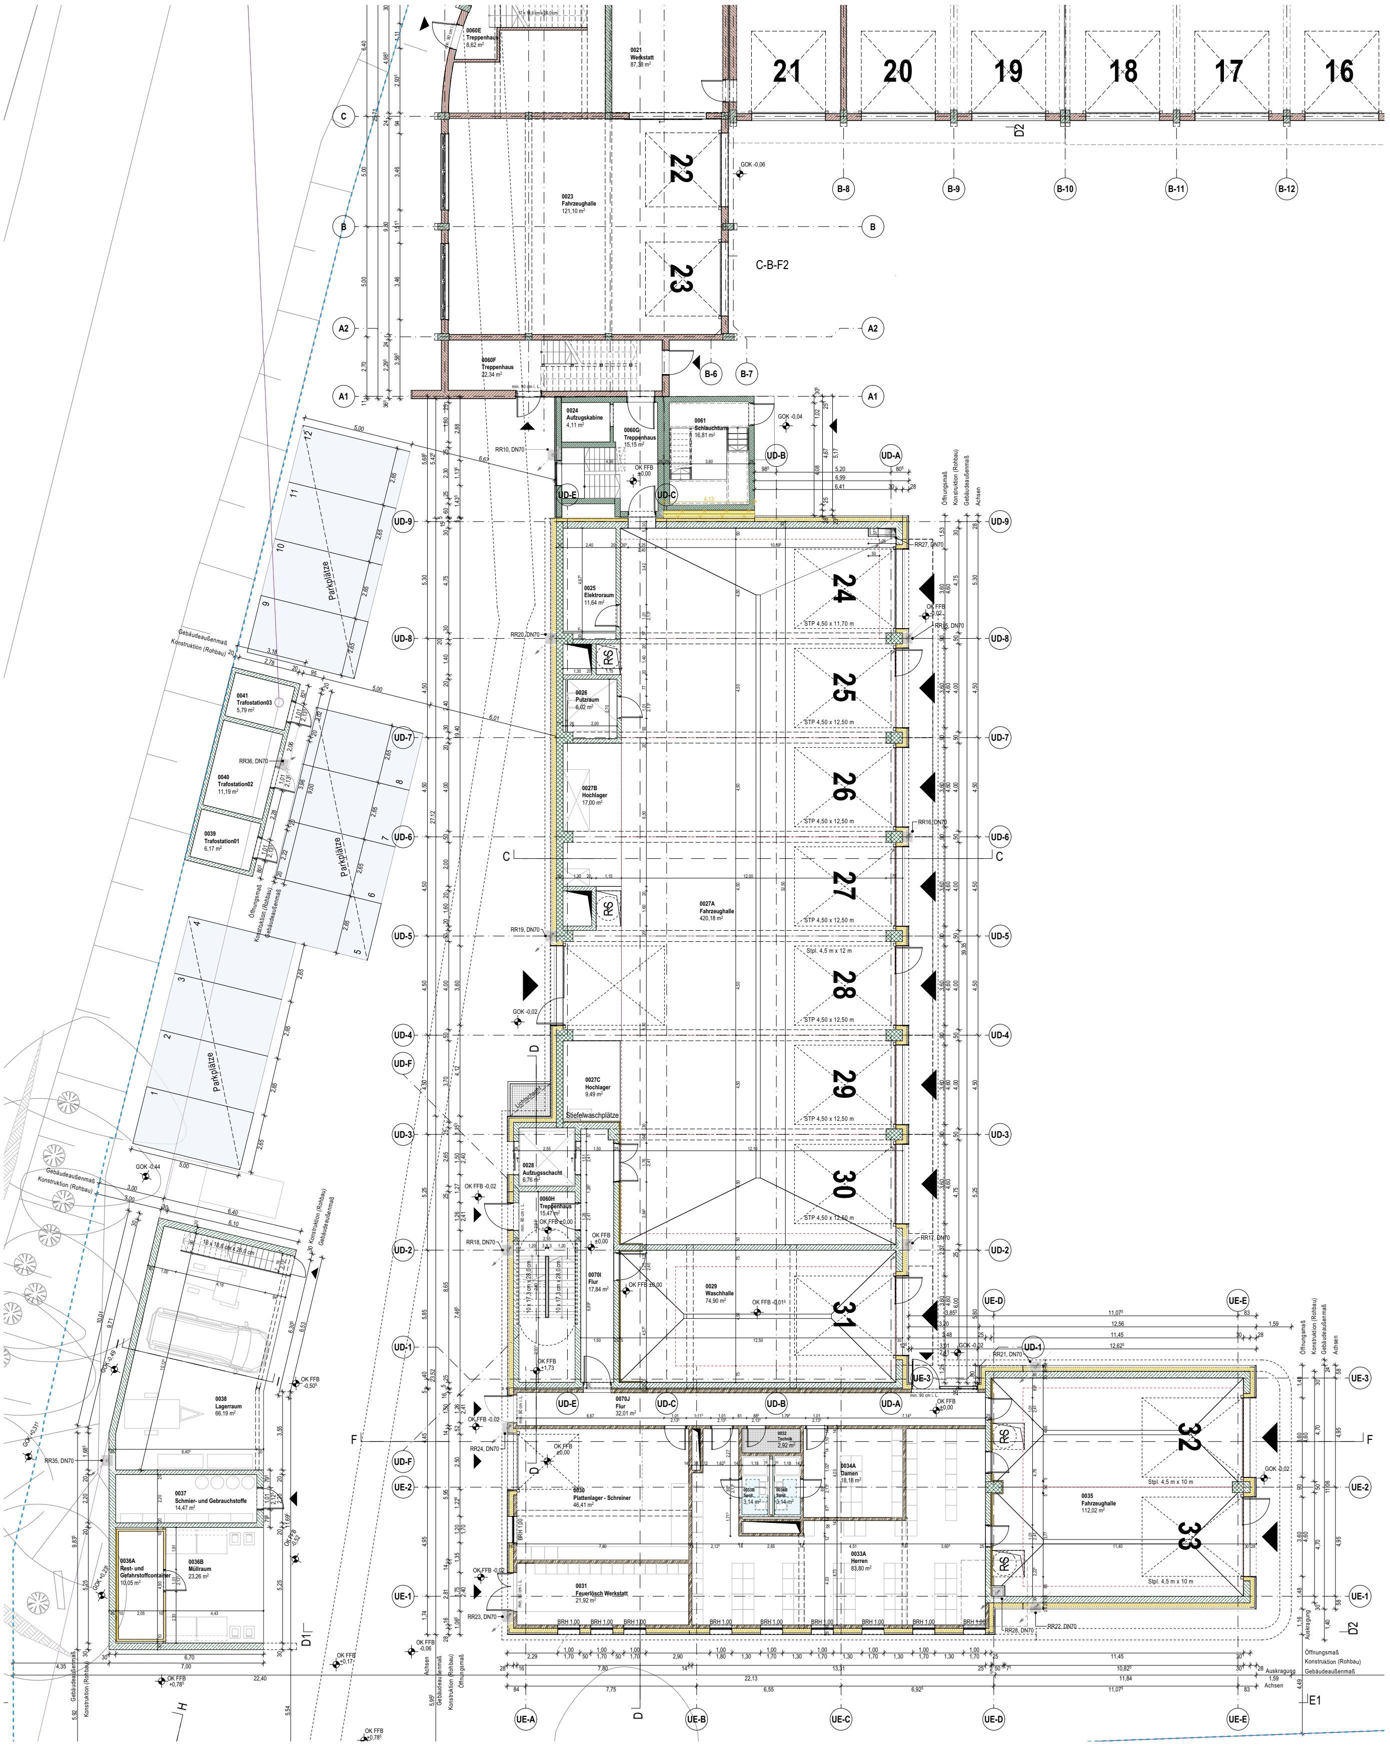


LEGENDE

| ZEICHENERKLÄRUNG | ABKÜRZUNGEN | |
|---|---|---|
| STAHLBETON | OKKF | OBERKANTE FERTIGFUßBODEN |
| BETON UNBEWEHRT | OKRF | OBERKANTE ROHFUßBODEN |
| STAHLBETON FERTIGTEILE | UKFD | UNTERKANTE FERTIGDECKE |
| DÄMMUNGSSCHICHT | UKRD | UNTERKANTE ROHDECKE |
| HOLZ | BA | BODENAUFBAU |
| LUFTSCHICHT | WA | WANDAUFBAU |
| TROCKENBAU | DA | DACHAUFBAU |
| BESTAND | | |
| LINIE UNTER SCHNITTEBENE | | |
| LINIE ÜBER SCHNITTEBENE | | |
| Deckendurchbruch | | |
| Bodendurchbruch | | |

| IND. | DATUM | BEMERKUNGEN |
|---|---|---|
| | 27.06.2025 | Einarbeitung Anmerkungen GME+FP/ Vorbereitung Abschluss LPH3 |
| b | 27.02.2026 | Einarbeitung Anmerkungen GME (30.01.2026) |
| c | 17.04.2026 | Einarbeitung Anmerkungen GME (20.03.2026) |
| d | 28.04.2026 | Abschluss LPH 3 |

STADT ERLANGEN
DAS REFERAT FÜR PLANEN UND BAUEN
Amt für Gebäudemanagement (GME) | SG-Hochbau II
Schuhstr. 40, 91052 Erlangen

Stadt Erlangen

Hauptfeuerwache Erlangen - Umbau und Erweiterung

GRUNDRISS EBENE: EG — LPH3


BAUTEIL D_E_ — M:100

| GEZ. VON/AM | STAND | PLANSTATUS |
|---|---|---|
| TSPC GmbH | 28.04.2026 | Fr |

±0,00 = 278,065 m.ü.NN

ARCHITEKT
TSPC GmbH
Leopoldstraße 256
80807 München
+49 89 452 4449 0

LPH3_ARC_GR_D_E_00_0112_d_Fr

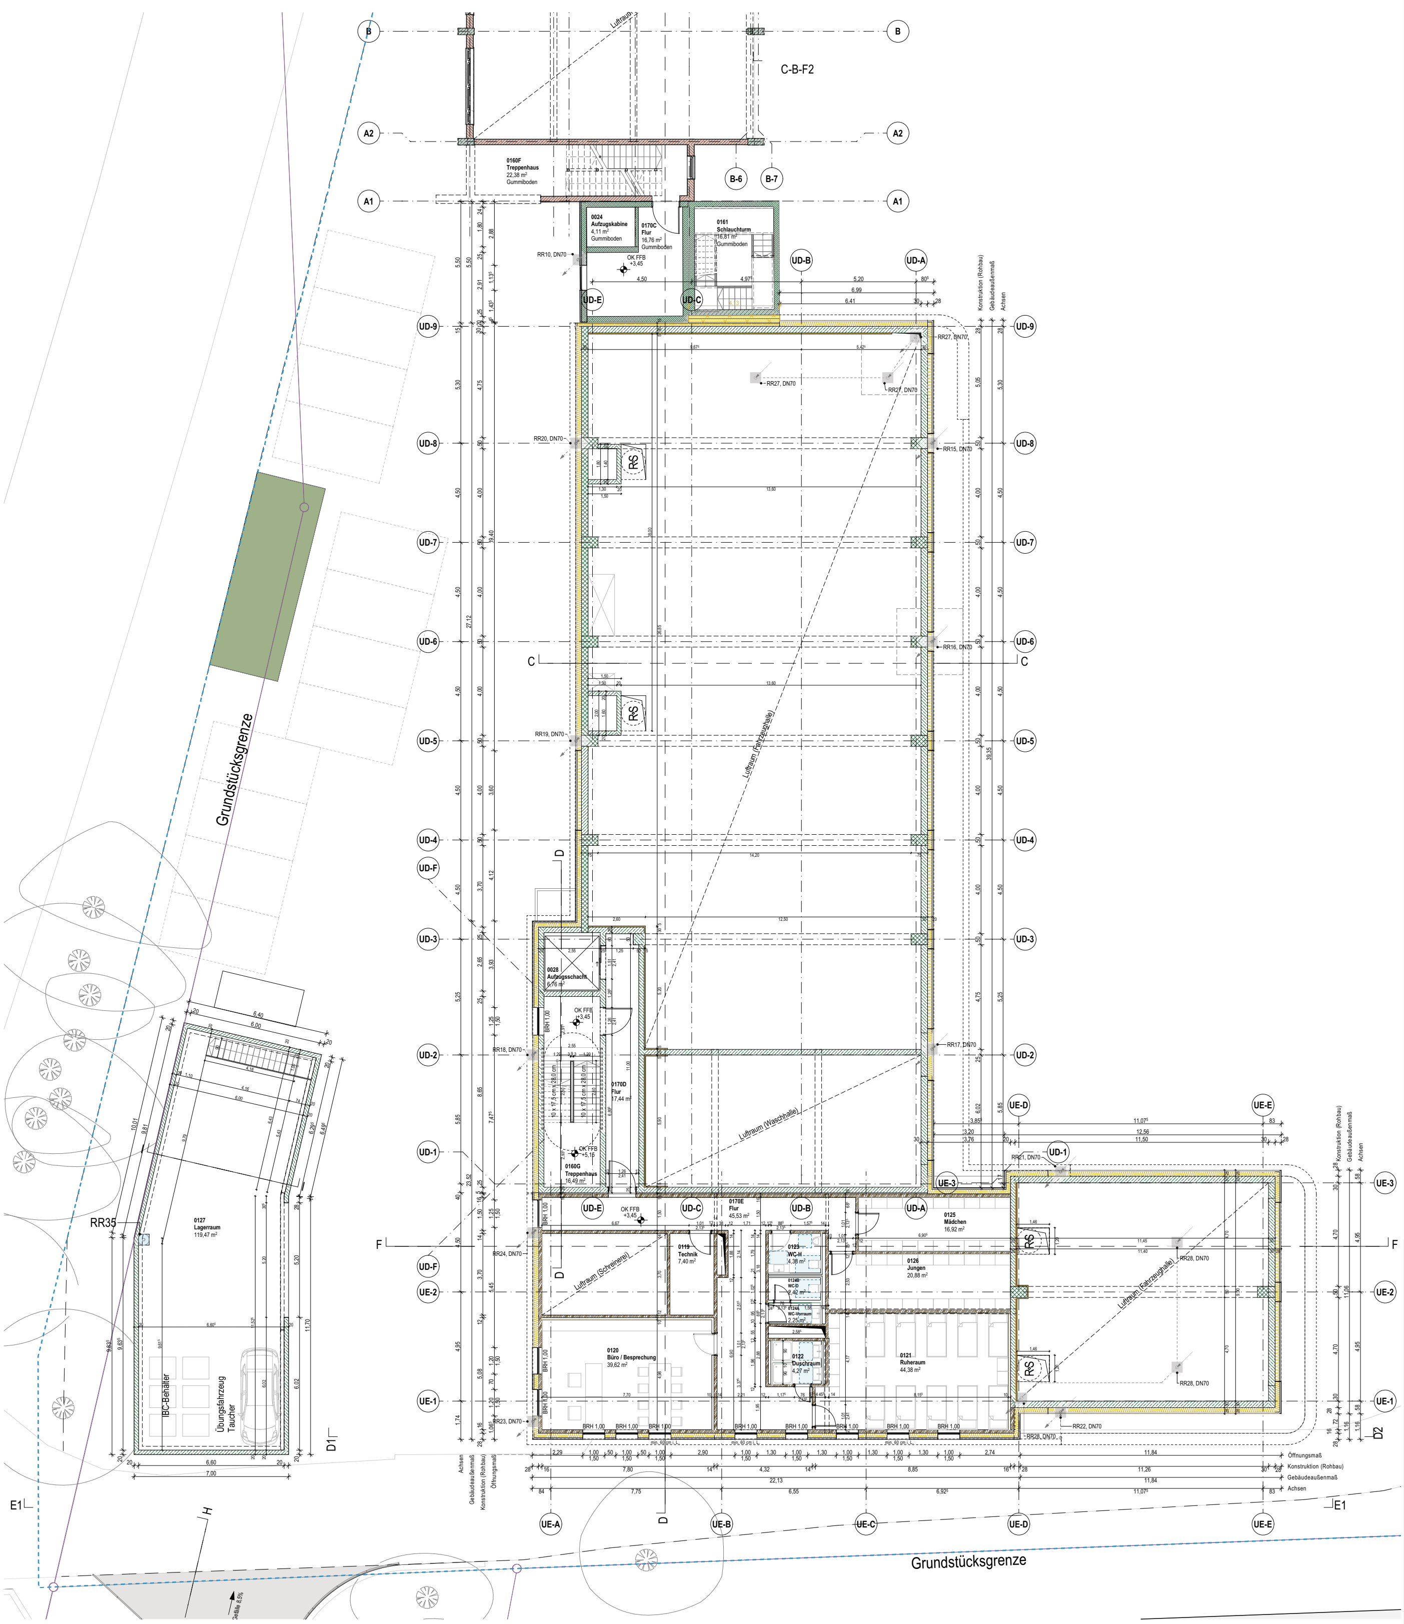


LEGENDE

BESTAND
LINIE UNTER SCHNITTEBENE
LINIE ÜBER SCHNITTEBENE
Deckendurchbruch
Bodendurchbruch

| IND. | DATUM | BEMERKUNGEN |
|---|---|---|
| | 27.06.2025 | Einarbeitung Anmerkungen GME+FP/ Vorbereitung Abschluss LPH3 |
| b | 27.02.2026 | Einarbeitung Anmerkungen GME (30.01.2026) |
| c | 28.04.2026 | Abschluss LPH 3 |
| | | |
| | | |

STADT ERLANGEN
DAS REFERAT FÜR PLANEN UND BAUEN
Amt für Gebäudemanagement (GME) | SG-Hochbau II
Schuhstr. 40, 91052 Erlangen

Stadt Erlangen

Hauptfeuerwache Erlangen - Umbau und Erweiterung

GRUNDRISS EBENE: 1. OG — LPH3


BAUTEIL D_E_H — M:100

GEZ. VON/AM: TSPC GmbH — STAND: 28.04.2026 — PLANSTATUS: Fr

±0,00 = 278,065 m.ü.NN

ARCHITEKT
TSPC GmbH
Leopoldstraße 256
80807 München
+49 89 452 4449 0

LPH3_ARC_GR_D_E_01_0122_c_Fr

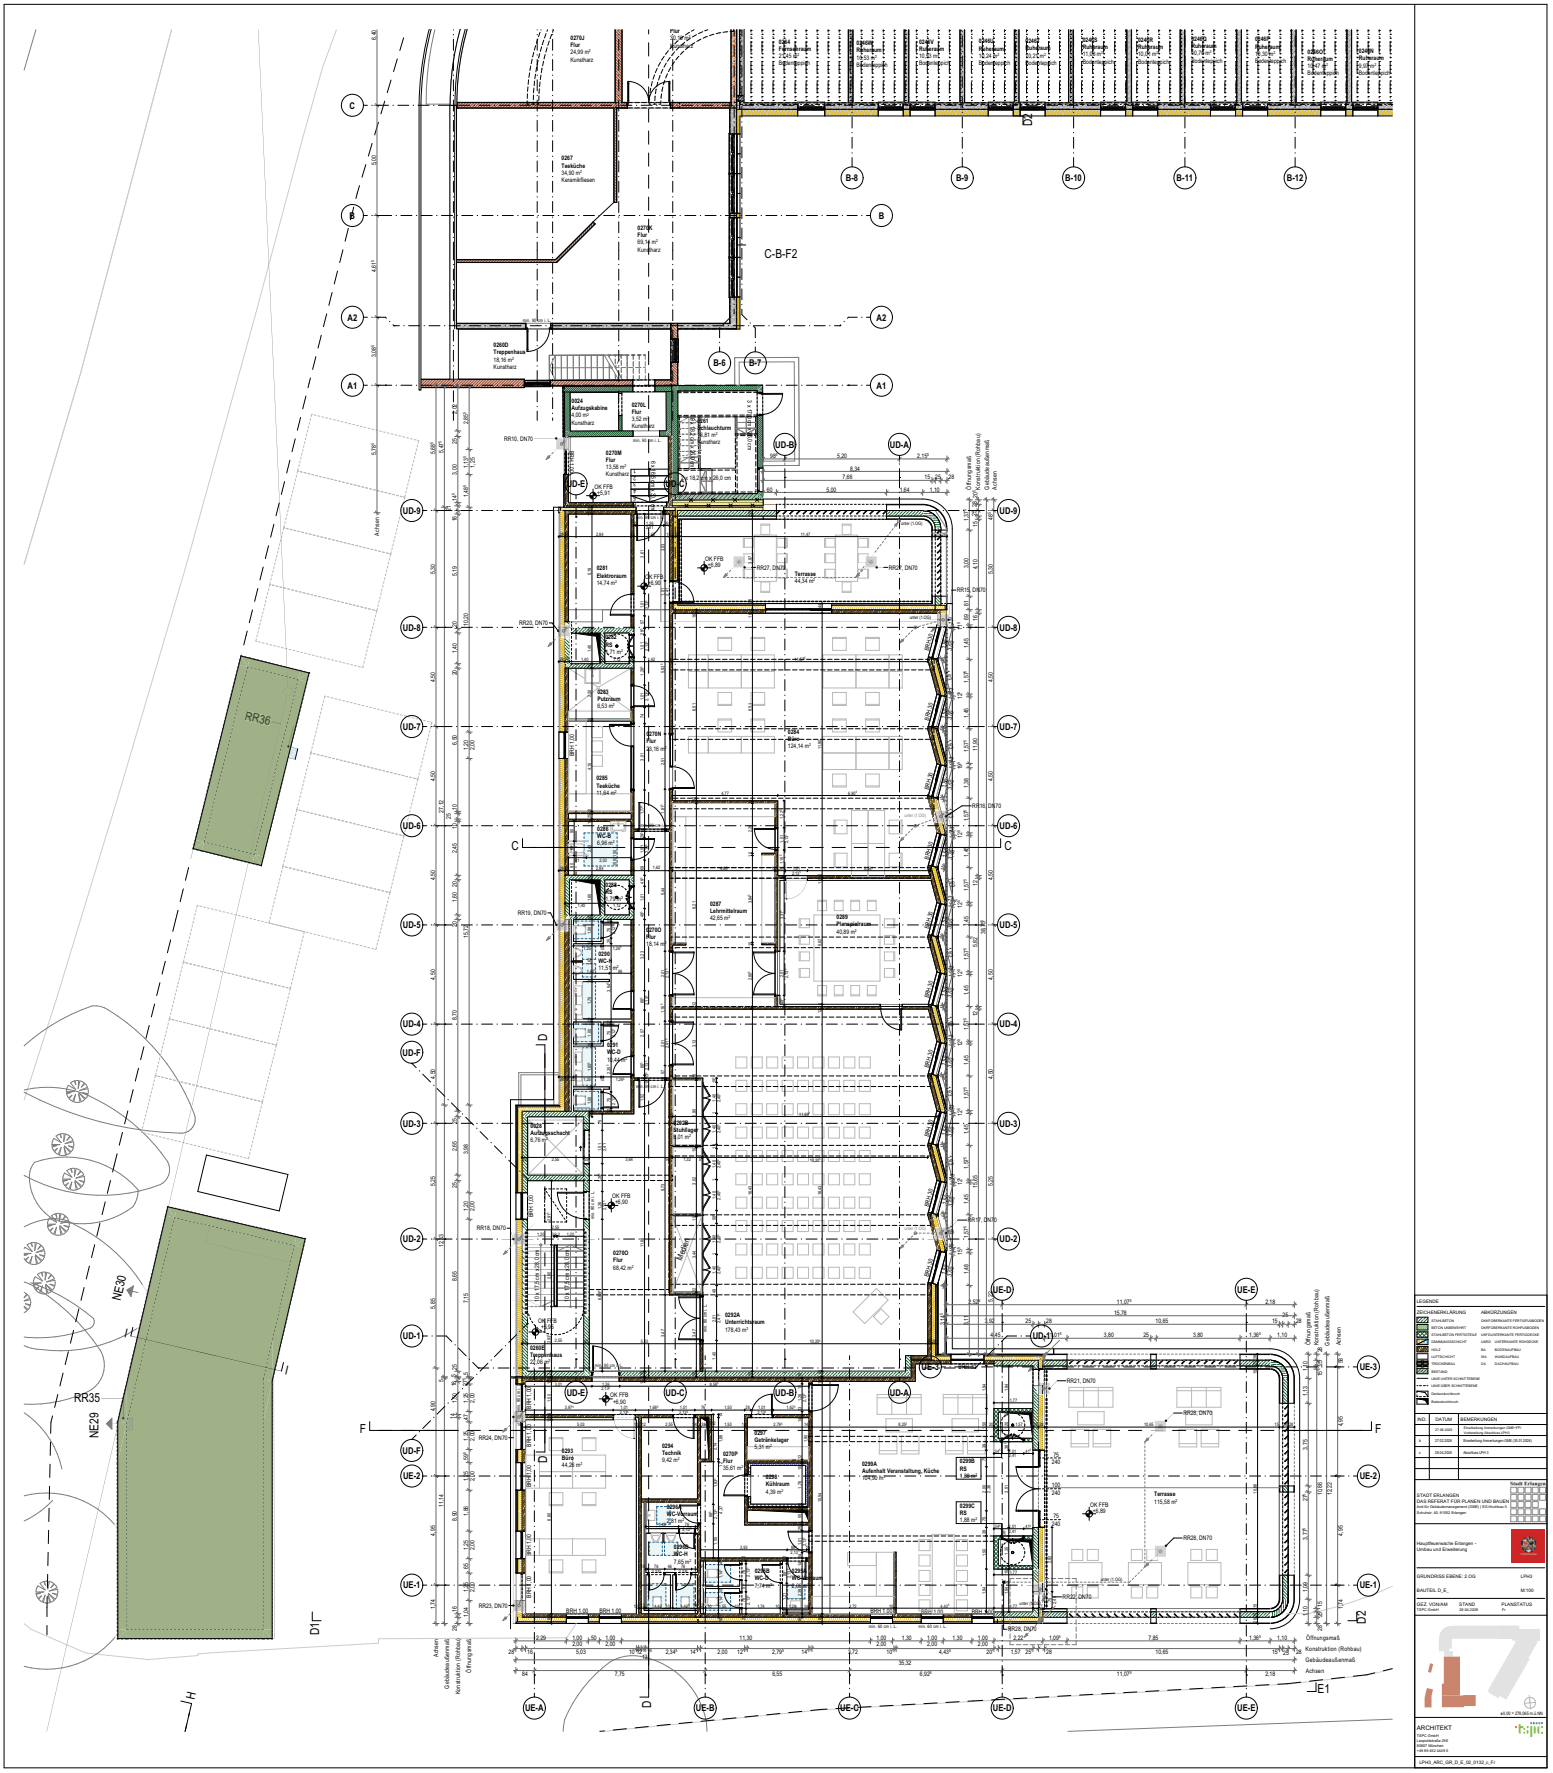


LEGENDE

ZEICHENERKLÄRUNG / ABKÜRZUNGEN

| | |
|---|---|

| NO. | DATUM | BEMERKUNGEN |
|---|---|---|








ARCHITEKT

LPH3_ARC_GR_D_E_02_01102_c_Fr

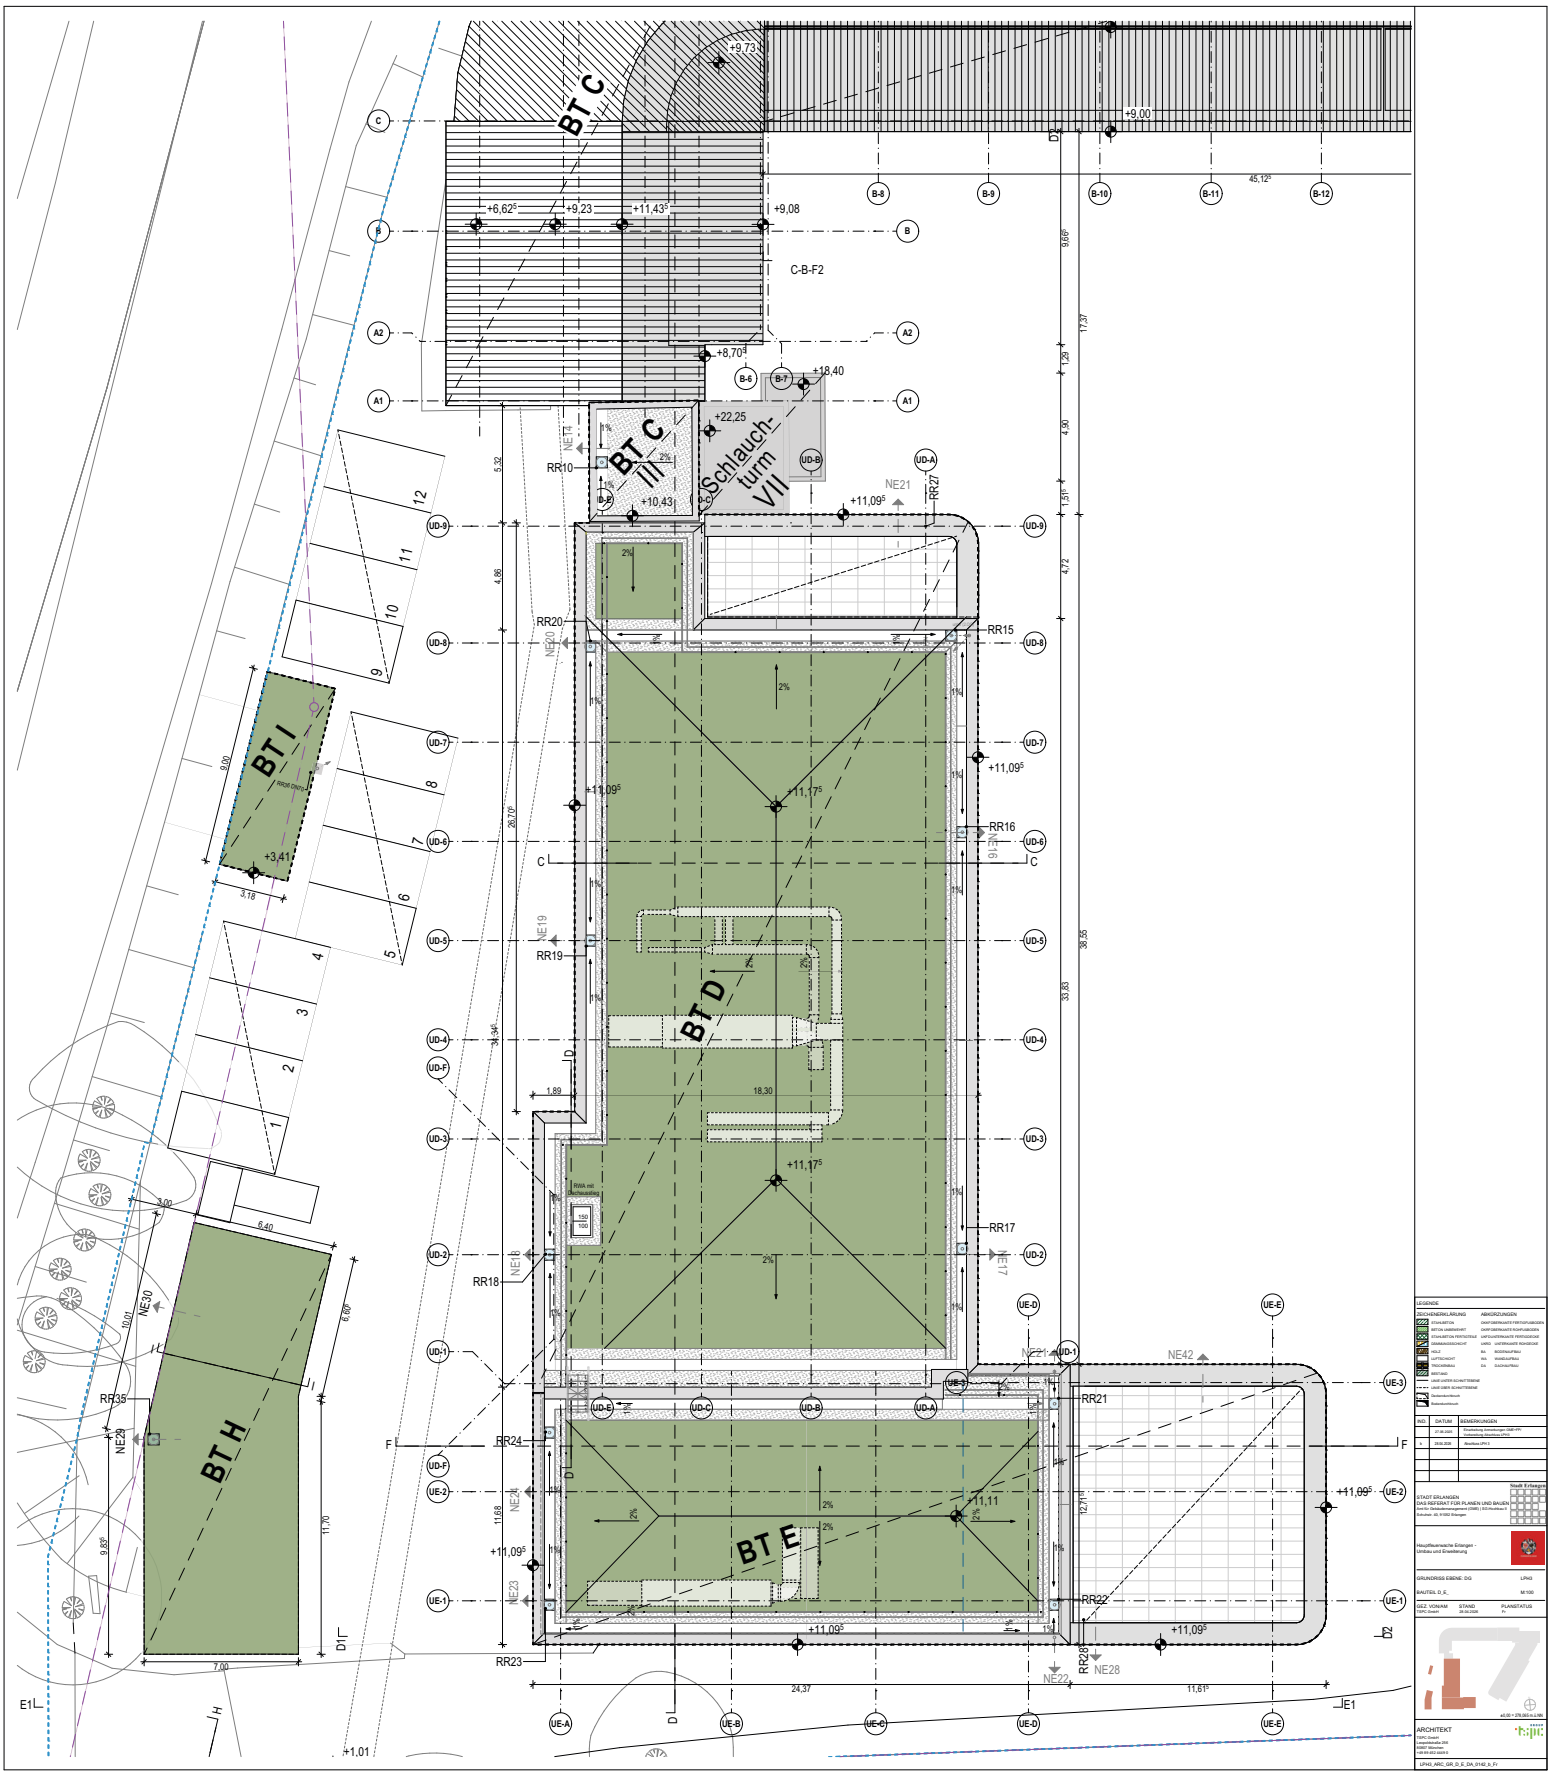
BT C
BT C III
Schlauch-turm VII
BT I
BT D
BT E
BT H
C-B-F2
+9,73
+9,00
+6,62⁵
+9,23
+11,43⁵
+9,08
+8,70⁵
+18,40
+22,25
+10,43
+11,09⁵
+11,17⁵
+3,41
+11,11
RR10
RR15
RR16
RR17
RR18
RR19
RR20
RR21
RR22
RR23
RR24
RR27
RR28
RR35
NE17
NE18
NE19
NE20
NE21
NE22
NE23
NE24
NE28
NE30
NE42
45,12⁵
38,55
33,83
24,37
11,61⁵
+1,01
LEGENDE
ZEICHENERKLÄRUNG
ABKÜRZUNGEN
ÄNDERUNGEN
STADT ERLANGEN
DAS REFERAT FÜR PLANEN UND BAUEN
Hauptfeuerwache Erlangen - Umbau und Erweiterung
GRUNDRISS EBENE: DG
BAUTEIL: D_E
ARCHITEKT
LPHG_ARC_GR_D_E_DA_0142_b_FI