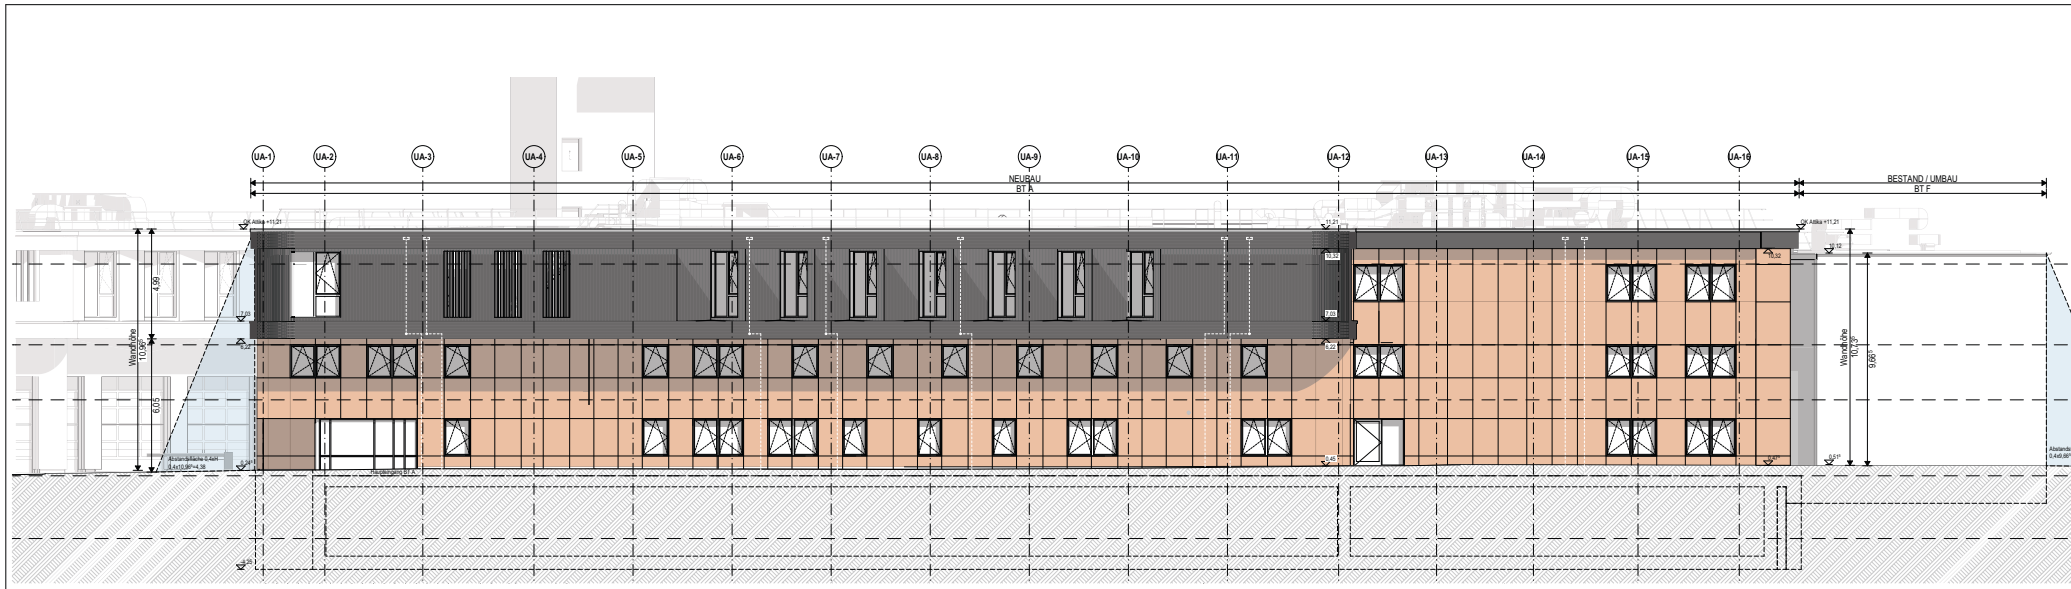


LEGENDE

SCHICHAUFBAU/BELAG	ABKÜRZUNGEN
KIES	BSt. BODENAUFBAU
ABDICHTUNGSHT	WA. WANDAUFBAU
FUGENDÄMMUNG	DA. DACHAUFBAU
BESTAND	
ÜBER UNTEN SCHNITTEBENE	
ÜBER OBER SCHNITTEBENE	
Änderungsbereich	
Änderungsbereich	

NO.	DATUM	BEMERKUNGEN
	07.08.2025	Einarbeitung Anmerkungen SIBE HPV
1	09.09.2025	Abschluss LPH 3


Stadt Erlangen

STADT ERLANGEN
DAS REFERAT FÜR PLANEN UND BAUEN
Amt für Gebäudemanagement (GMB) | SG Hochbau II
Schuhhof - 40, 91052 Erlangen

Hauptfeuerwache Erlangen - Umbau und Erweiterung

Ansatz M SO	LPH3
BAUTEIL A_	M 100

GEZ. VONUM	STAND	PLANSTATUS
TOPC GmbH	09.09.2025	Fr

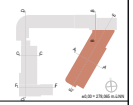

ARCHITEKT
+49 89 452 3449-0

LPH3_ARC_AN_A_XX_0600_b_Fr



LEGENDE

ZEICHENERKLÄRUNG

- STAHLBETON
- BETON LEICHTBETON
- STAHLBETON FERTIGTEILE
- DÄMMUNGSSCHICHT
- HOLZ
- LUFTSCHICHT
- TROCKENBAU
- BESTAND
- LINIE UNTER SCHNITTEBENE
- LINIE ÜBER SCHNITTEBENE
- Steckdosenbruch
- Bodenaufschluch

ABKÜRZUNGEN

OKFF	OBERKANTE FERTIGFUSSBODEN
OKRF	OBERKANTE ROHFUSSBODEN
UKFF	UNTERKANTE FERTIGDECKE
UKRD	UNTERKANTE ROHDECKE
BA	BODENAUFBAU
WA	WANDAUFBAU
DA	DACHAUFBAU

IND.	DATUM	BEMERKUNGEN
	27.09.2025	Einarbeitung Anmerkungen GMB+FP/ Vorabstimmung Abschluss LPH3
b	17.04.2026	Einarbeitung Anmerkungen GME (20.03.2026)
c	28.04.2026	Abschluss LPH 3

Stadt Erlangen

STADT ERLANGEN
DAS REFERAT FÜR PLANEN UND BAUEN
Amt für Gebäudemanagement (GME) | SG Hochbau II
Schuhstr. 40, 91052 Erlangen

Hauptfeuerwache Erlangen - Umbau und Erweiterung

Ansicht A3 NW — LPH3


BAUTEIL A_ — M:100

GEZ. VON/AM: TSPC GmbH | STAND: 28.04.2026 | PLANSTATUS: Fr

±0,00 = 278,985 m.ü.NN

ARCHITEKT
TSPC GmbH
Leopoldstraße 206
80807 München
+49 89 452 4440 0

LPH3_ARC_AN_A_XX_0402_c_Fr

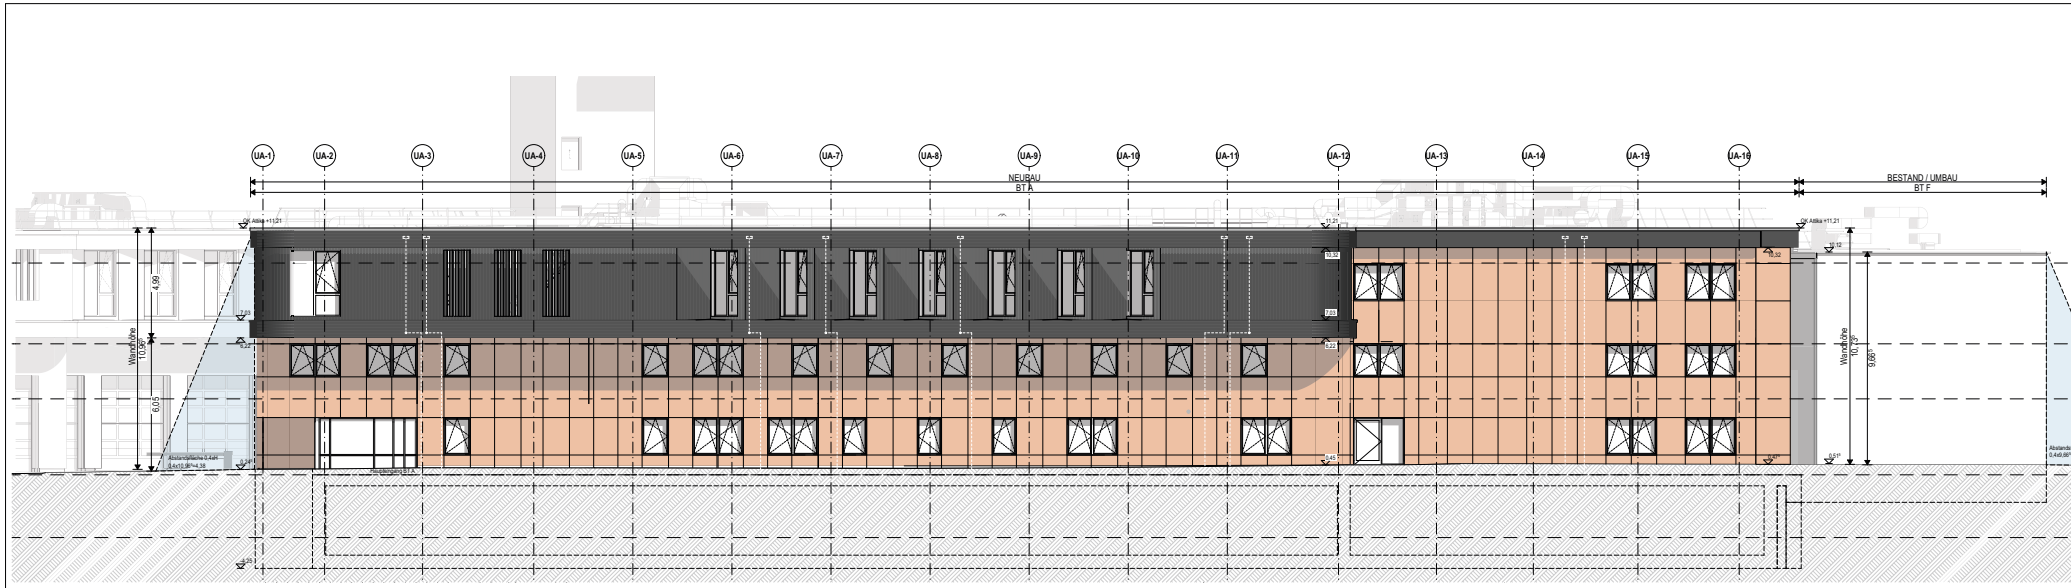

LEGENDE

SCHICHAUFBAU-BENENNUNG

- STAHLBETON
- BETON UNBEWEHRT
- STAHLBETON PERIMETER
- DÄMMUNG/ISOLIERUNG
- KIES
- ABDICHTUNG
- FOLIE/DÄMMUNG
- BESTAND



NO.	DATUM	BEMERKUNGEN
	27.09.2024	Einarbeitung Anmerkungen GMB HPV


Stadt Erlangen

STADT ERLANGEN
DAS REFERAT FÜR PLANEN UND BAUEN
Amt für Gebäudemanagement (GMB) | SG Hochbau II
Schuhhof - 40, 91052 Erlangen

Hauptfeuerwache Erlangen - Umbau und Erweiterung

Ansicht AY SO — LPH3
BAUTEIL A_ — M 1:100

GEZ. VONUM	STAND	PLANSTATUS
TOPC GmbH	19.04.2025	Fr

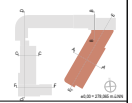

ARCHITEKT

+49 89 452 344910

LPH3_ARC_AN_A_XX_0600_b_Fr



LEGENDE

ZEICHENERKLÄRUNG	ABKÜRZUNGEN	
STAHLBETON	OKFO	OBERKANTE FERTIGFUßBODEN
BETON UNBEWEHRT	OKRFO	OBERKANTE ROHFUßBODEN
STAHLBETON FERTIGTEILE	UKFD	UNTERKANTE FERTIGDECKE
DÄMMUNGSSCHICHT	UKRD	UNTERKANTE ROHDECKE
HOLZ	BA	BODENAUFBAU
LUFTSCHICHT	WA	WANDAUFBAU
TROCKENBAU	DA	DACHAUFBAU
BESTAND		
LINIE UNTER SCHNITTEBENE		
LINIE ÜBER SCHNITTEBENE		
Deckendurchbruch		
Bodendurchbruch		

IND.	DATUM	BEMERKUNGEN
	27.06.2025	Einarbeitung Anmerkungen GME+FP/ Vorbereitung Abschluss LPH3
b	28.04.2026	Abschluss LPH 3


STADT ERLANGEN
DAS REFERAT FÜR PLANEN UND BAUEN
Amt für Gebäudemanagement (GME) | SG-Hochbau II
Schuhstr. 40, 91052 Erlangen

Hauptfeuerwache Erlangen -
Umbau und Erweiterung

Ansicht A2 SW — LPH3


BAUTEIL A_ — M:100

GEZ. VON/AM	STAND	PLANSTATUS
TSPC GmbH	28.04.2026	Fr

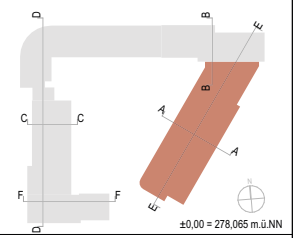

ARCHITEKT
TSPC GmbH
Leopoldstraße 256
80807 München
+49 89 452 4449 0

LPH3_ARC_AN_A_XX_0401_b_Fr

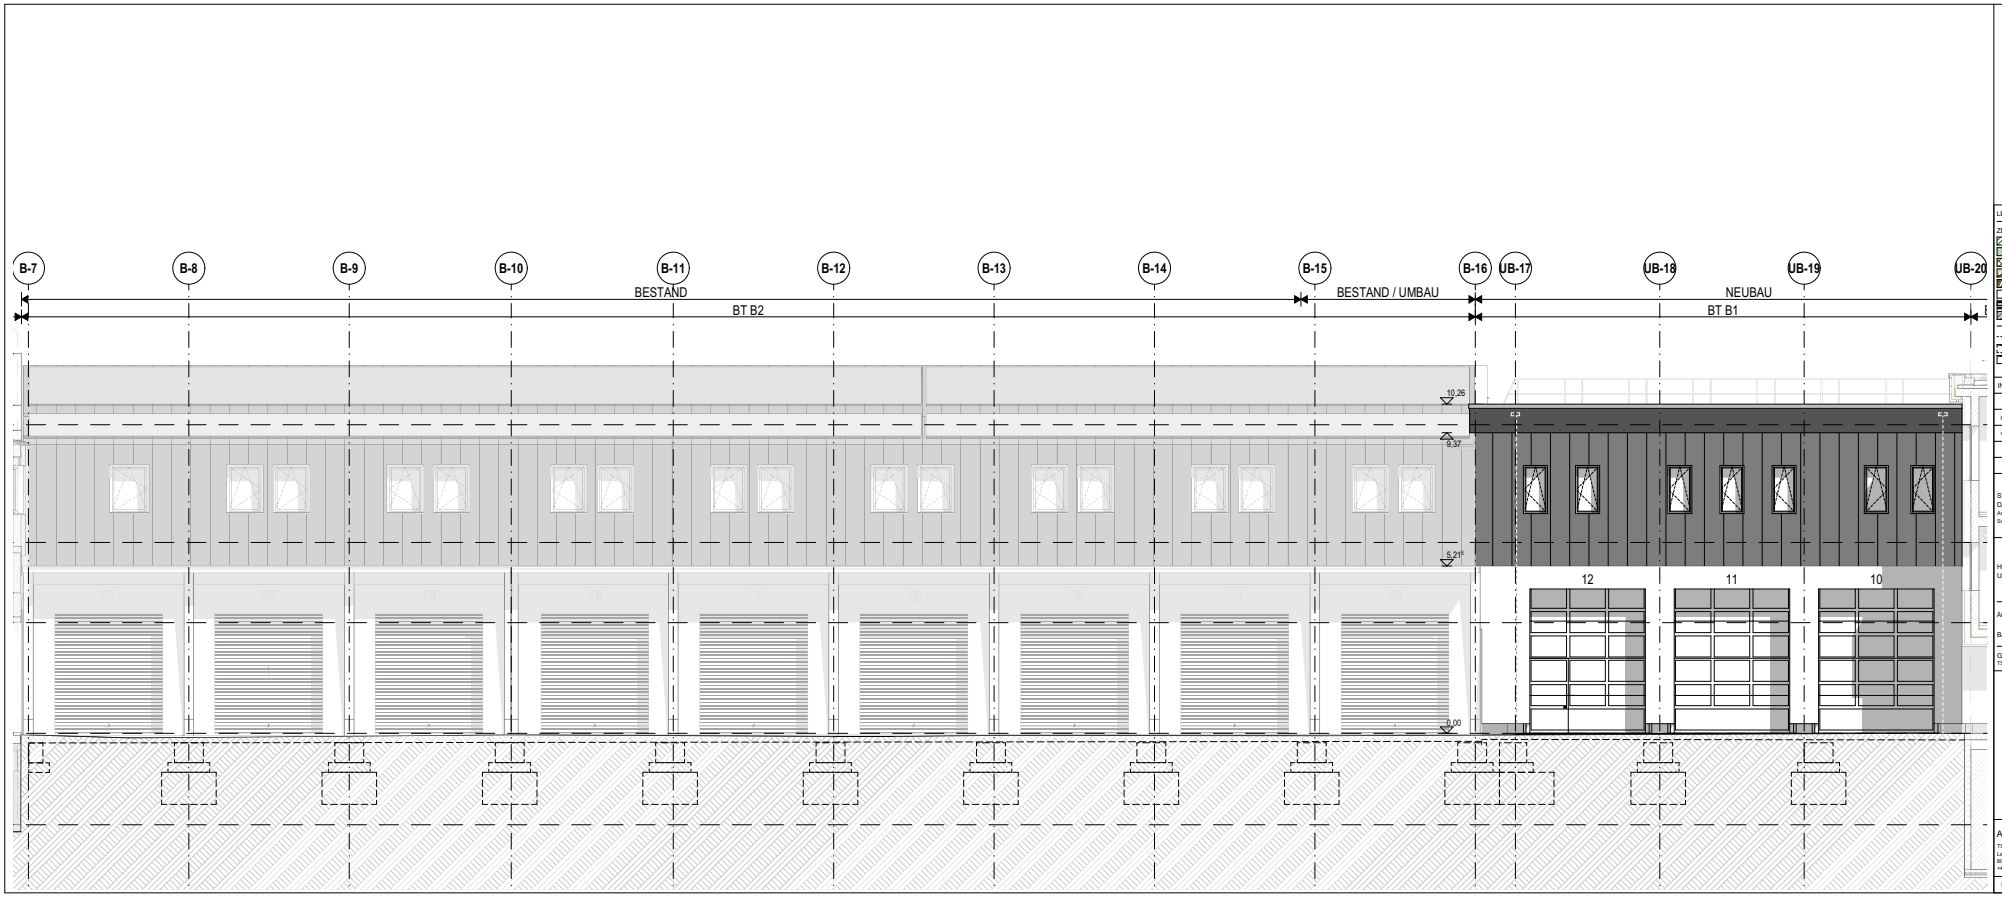

LEGENDE

ZEICHENERKLÄRUNG	ABKÜRZUNGEN	
STAHLBETON	OKFFOBERKANTE FERTIGFUßBODEN	
BETON UNBEWEHRT	OKRFOBERKANTE ROHFUßBODEN	
STAHLBETON FERTIGTEILE	UKFDUNTERKANTE FERTIGDECKE	
DÄMMUNGSSCHICHT	UKRD	UNTERKANTE ROHDECKE
HOLZ	BA	BODENAUFBAU
LUFTSCHICHT	WA	WANDAUFBAU
TROCKENBAU	DA	DACHAUFBAU
BESTAND		
LINIE UNTER SCHNITTEBENE		
LINIE ÜBER SCHNITTEBENE		
Deckendurchbruch		
Bodendurchbruch		

IND.	DATUM	BEMERKUNGEN
	27.06.2025	Einarbeitung Anmerkungen GME+FP/ Vorbereitung Abschluss LPH3
b	17.04.2026	Einarbeitung Anmerkungen GME (20.03.2026)
c	28.04.2026	Abschluss LPH 3

Stadt Erlangen


STADT ERLANGEN
DAS REFERAT FÜR PLANEN UND BAUEN
Amt für Gebäudemanagement (GME) | SG-Hochbau II
Schuhstr. 40, 91052 Erlangen

Hauptfeuerwache Erlangen - Umbau und Erweiterung

Ansicht C-B-F2 Süd — LPH3


BAUTEIL C_B_F_ — M:100

GEZ. VON/AM: TSPC GmbH | STAND: 28.04.2026 | PLANSTATUS: Fr

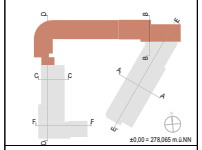

ARCHITEKT
TSPC GmbH
Leopoldstraße 256
80807 München
+49 89 452 4449 0

LPH3_ARC_AN_C_B_F_XX_0404_c_Fr

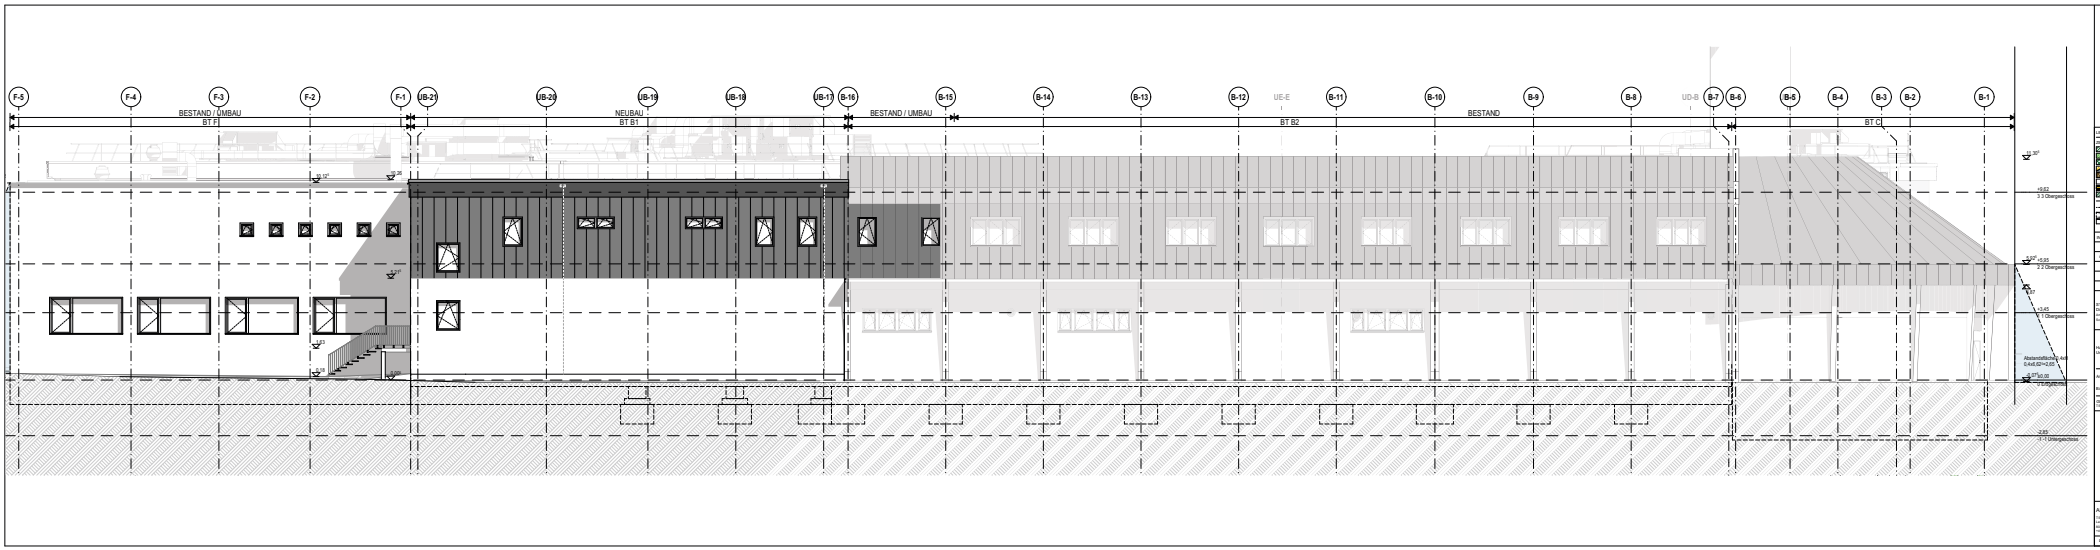
F-5
F-4
F-3
F-2
F-1
UB-21
UB-20
UB-19
UB-18
UB-17
B-16
B-15
B-14
B-13
B-12
UE-E
B-11
B-10
B-9
B-8
UD-E
B-7
B-6
B-5
B-4
B-3
B-2
B-1
BESTAND / UMBAU
BT F1
NEUBAU
BT B1
BESTAND / UMBAU
BT B2
BESTAND
BT C1
1.1 Obergeschoss
-2.85
0.1 Untergeschoss
Abstandsfläche 0.4xH
0.4x6.62=+2.65
+6.20
+1.45
ARCHITEKT



LEGENDE

ZEICHENERKLÄRUNG	ABKÜRZUNGEN
STAHLBETON	OKRF OBERKANTE FERTIGFUSSBODEN
BETON UNBEWEHRT	OKRF OBERKANTE ROHFUSSBODEN
STAHLBETON FERTIGTEILE	UKFD UNTERKANTE FERTIGDECKE
DÄMMUNGSSCHICHT	UKRD UNTERKANTE ROHDECKE
HOLZ	BA BODENAUFBAU
LUFTSCHICHT	WA WANDAUFBAU
TROCKENBAU	DA DACHAUFBAU
BESTAND	
LINIE UNTER SCHNITTEBENE	
LINIE ÜBER SCHNITTEBENE	
Steckendurchbruch	
Bodendurchbruch	

IND.	DATUM	BEMERKUNGEN
	27.09.2025	Einarbeitung Anmerkungen GME+FP1 Vorabstimmung Abschluss LPH3
b	17.04.2026	Einarbeitung Anmerkungen GME (20.03.2026)
c	28.04.2026	Abschluss LPH 3

Stadt Erlangen

STADT ERLANGEN
DAS REFERAT FÜR PLANEN UND BAUEN
Amt für Gebäudemanagement (GME) | SG Hochbau II
Schuhstr. 40, 91052 Erlangen

Hauptfeuerwache Erlangen - Umbau und Erweiterung




GEZ. VON/AM: TSPC GmbH | STAND: 28.04.2026 | PLANSTATUS: Fr

±0,00 = 278,995 m ü.NN

ARCHITEKT

TSPC GmbH
Leopoldstraße 206
80807 München
+49 89 452 4440 0

LPH3_ARC_AN_D_E_XX_0406_c_Fr

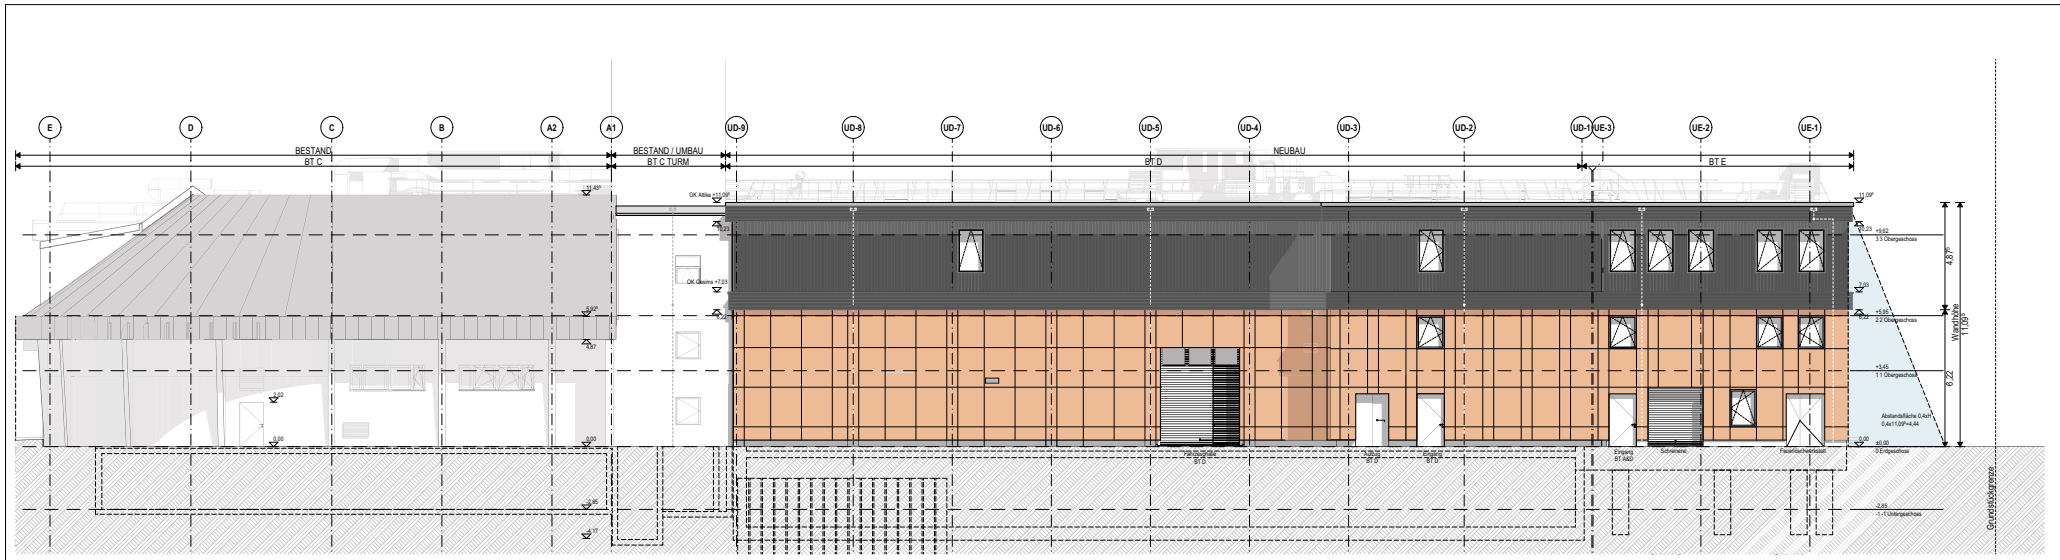

LEGENDE

SCHRAFFIERUNG / ABKÜRZUNGEN

	BESTAND		
	KANTE UNTEN SCHNITTEBENE		
	KANTE ÜBER SCHNITTEBENE		
	Änderungsbereich		
	Änderungsbereich		

IND.	DATUM	BEMERKUNGEN
	27.09.2024	Einarbeitung Anmerkungen GMB VPH
		Schlussstrg. Abstimmung LPH 3
1	19.03.2025	Abschluss LPH 3

Stadt Erlangen


STADT ERLANGEN
DAS REFERAT FÜR PLANEN UND BAUEN
Amt für Gebäudemanagement (GMB) | SG Architektur II
Schuhhof - 40, 91052 Erlangen

Hauptfeuerwache Erlangen - Umbau und Erweiterung

Ansicht D1 - W | LPH3

BAUTEIL D_E_ | M 1:100


AGZ	VORNUM	STAND	PLANSTATUS
TEPC GmbH		19.04.2025	Fr

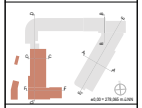

ARCHITEKT

+49 89 452 344910

LPH3_ARC_AN_D_E_XX_0405_b_Fr

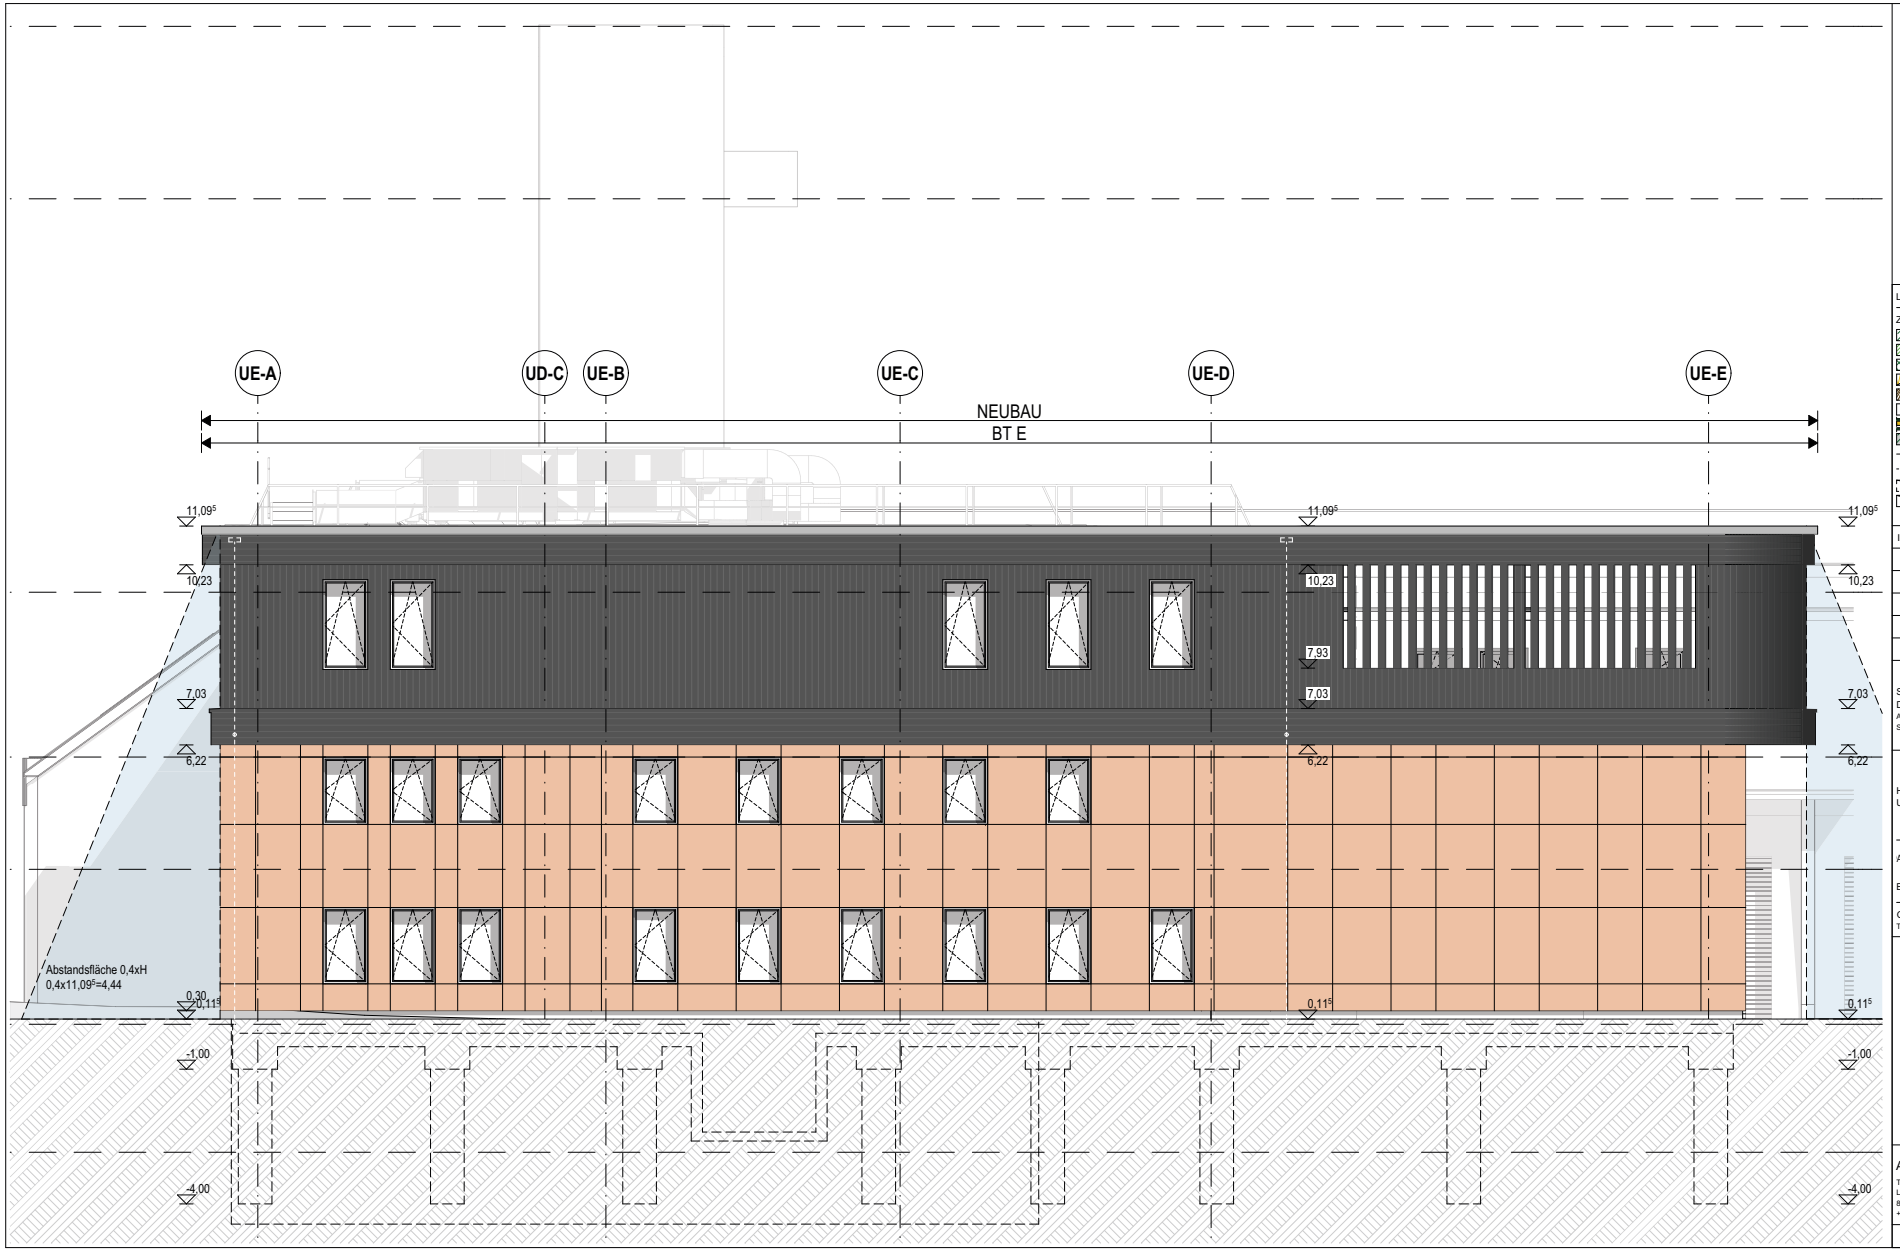

LEGENDE

ZEICHENERKLÄRUNG	ABKÜRZUNGEN	
STAHLBETON	OKKF	OBERKANTE FERTIGFUßBODEN
BETON UNBEWEHRT	OKRF	OBERKANTE ROHFUßBODEN
STAHLBETON FERTIGTEILE	UKFD	UNTERKANTE FERTIGDECKE
DÄMMUNGSSCHICHT	UKRD	UNTERKANTE ROHDECKE
HOLZ	BA	BODENAUFBAU
LUFTSCHICHT	WA	WANDAUFBAU
TROCKENBAU	DA	DACHAUFBAU
BESTAND		
LINIE UNTER SCHNITTEBENE		
LINIE ÜBER SCHNITTEBENE		
Deckendurchbruch		
Bodendurchbruch		

IND.	DATUM	BEMERKUNGEN
	27.06.2025	Einarbeitung Anmerkungen GME+FP/ Vorbereitung Abschluss LPH3
b	28.04.2026	Abschluss LPH 3

Stadt Erlangen


STADT ERLANGEN
DAS REFERAT FÜR PLANEN UND BAUEN
Amt für Gebäudemanagement (GME) | SG-Hochbau II
Schuhstr. 40, 91052 Erlangen

Hauptfeuerwache Erlangen - Umbau und Erweiterung

Ansicht E1-S — LPH3

BAUTEIL E_ — M:100


GEZ. VON/AM	STAND	PLANSTATUS
TSPC GmbH	28.04.2026	Fr

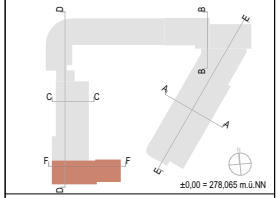


ARCHITEKT
TSPC GmbH
Leopoldstraße 256
80807 München
+49 89 452 4449 0

LPH3_ARC_AN_E_XX_0407_b_Fr


M01 - Ansicht O

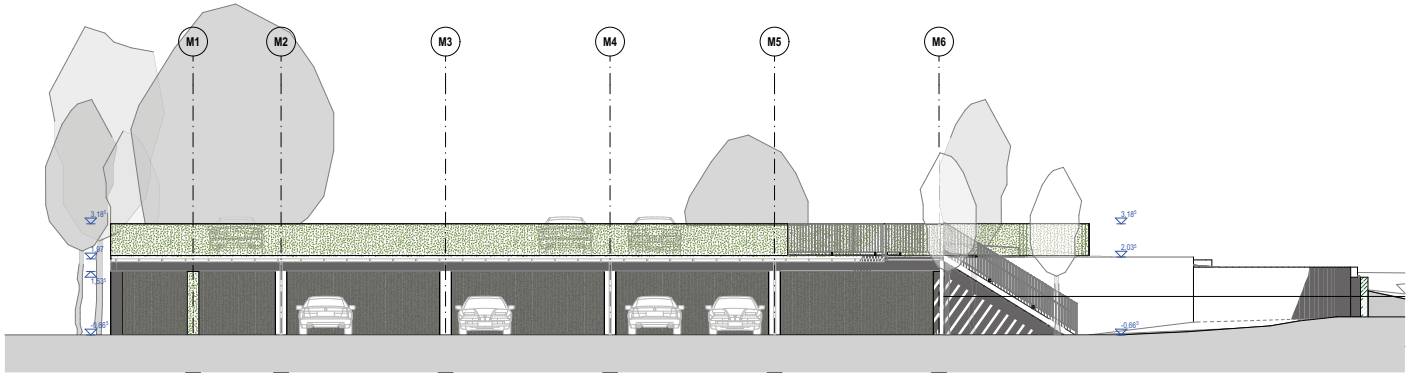


M02 - Ansicht S

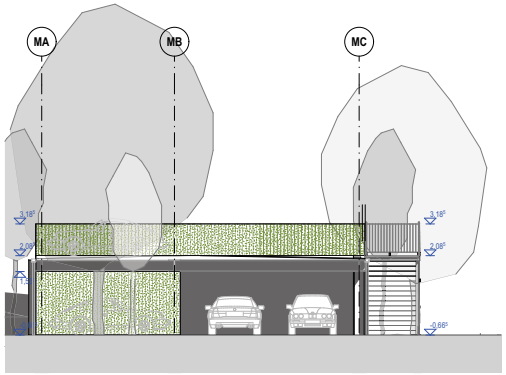

M04 - Ansicht N

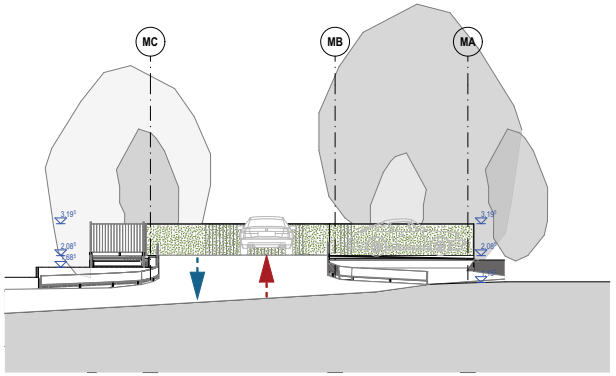

M03 - Ansicht W

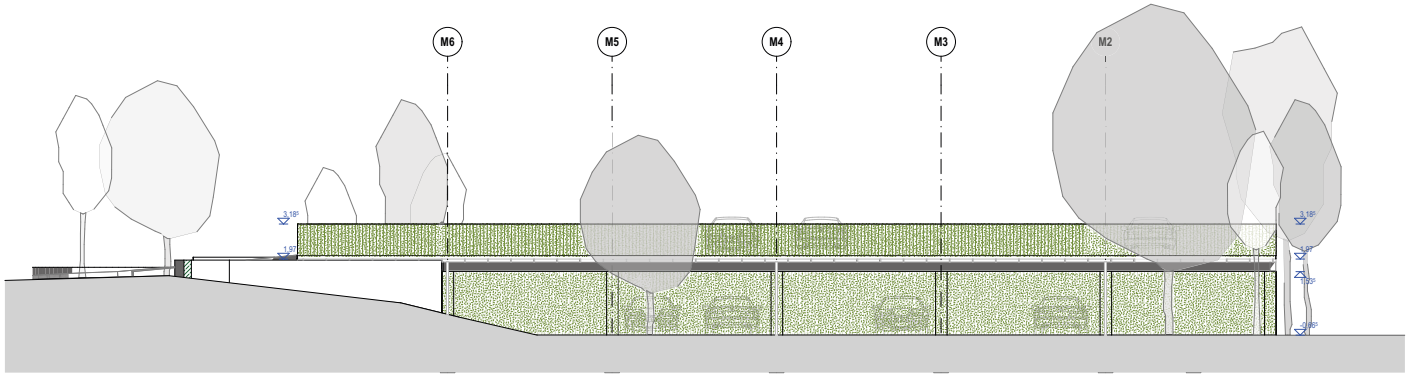

LEGENDE

ZEICHENERKLÄRUNG

- STAHLBETON
- BETON UNBEWEHRT
- STAHLBETON FERTIGTEILE
- DÄMMUNGSSCHICHT
- HOLZ
- LUFTSCHICHT
- TROCKENBAU
- BESTAND
- LINIE UNTER SCHNITTEBENE
- LINIE ÜBER SCHNITTEBENE
- Deckendurchbruch
- Bodendurchbruch

ABKÜRZUNGEN

OKFF	OBERKANTE FERTIGFUßBODEN
OKRF	OBERKANTE ROHFUßBODEN
UKFD	UNTERKANTE FERTIGDECKE
UKRD	UNTERKANTE ROHDECKE
BA	BODENAUFBAU
WA	WANDAUFBAU
DA	DACHAUFBAU

IND.	DATUM	BEMERKUNGEN
	27.04.2026	Einarbeitung Anmerkungen GME+FP/ Vorbereitung Abschluss LPH3
b	28.04.2026	Abschluss LPH 3

STADT ERLANGEN
DAS REFERAT FÜR PLANEN UND BAUEN
Amt für Gebäudemanagement (GME) | SG-Hochbau II
Schuhstr. 40, 91052 Erlangen

Stadt Erlangen

Hauptfeuerwache Erlangen - Umbau und Erweiterung

Ansichten Parkdeck — LPH3

BAUTEIL G_ — M:100

GEZ. VON/AM	STAND	PLANSTATUS
TSPC GmbH	28.04.2026	FI

±0,00 = 278,065 m.ü.NN

ARCHITEKT
TSPC GmbH
Leopoldstraße 256
80807 München
+49 89 452 4440 0

LPH3_ARC_AN_G_XX_0408_b_Fr