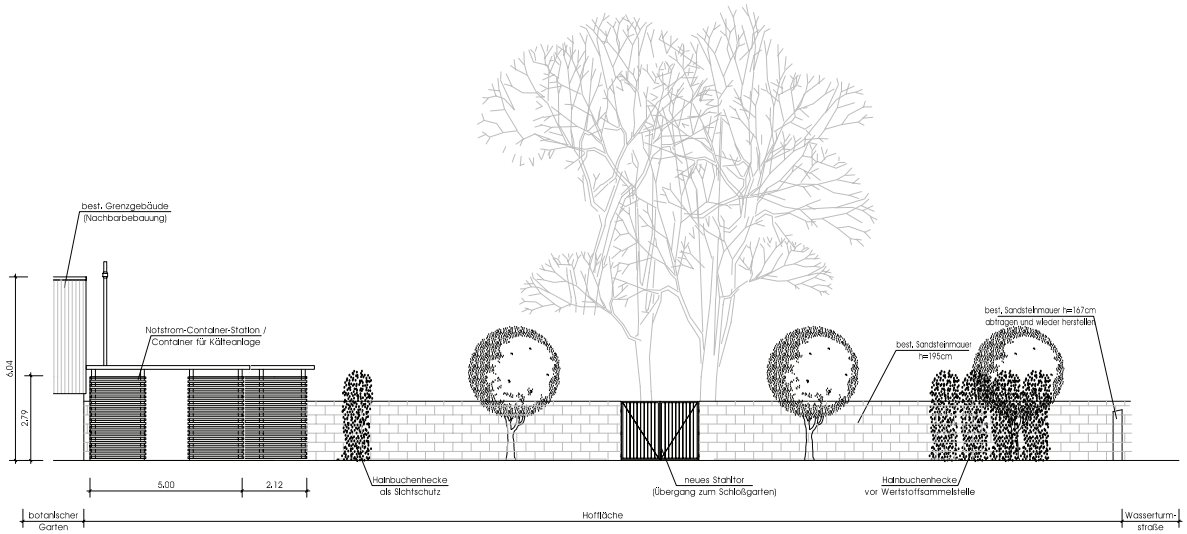

Ansicht Richtung Süden

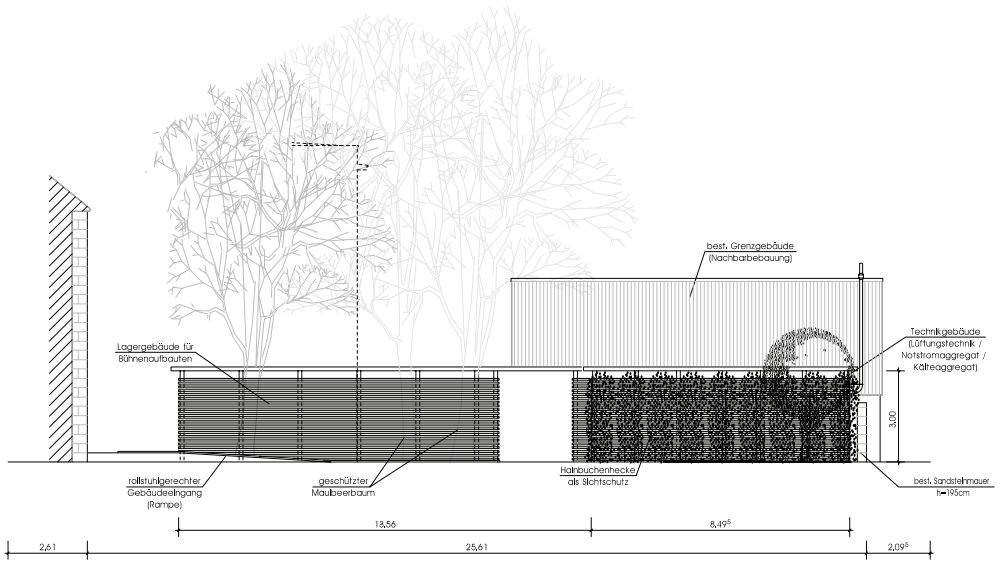

Ansicht Richtung Osten

h			
g			
f			
e			
d			
c			
b			
a			
	Bemerkung:	Bearbeiter:	Datum:

GME
Gebäudemanagement
Stadt Erlangen

Liegenschaft: Markgrafentheater			Straßenschlüssel: 7525
Komplex: 254	Straße: Theaterplatz		Hausnr.: 0002 00
Gebäude: 1 Markgrafentheater	Bauteil: A Theatertrakt	Geschoss:	Raum:
Planbezeichnung: V4 - Ansichten (Nebengebäude)			

Planverfasser:
Rainer Eis
Fürther Straße 51
91056 Erlangen
Tel. 09131/618606-0
Fax 09131/618606-25

Datum: 20.01.2010	Ersatz für:		
Maßstab: 1:100	Projekt-Nr.: ER108E-V4	Blatt-Nr.: 8	
Amt:	Sachgeb./Sachber.:	Gez.: R.Eis	