


# Anlage zu TOP 1.1


der BKB-Sitzung am 15.12.09

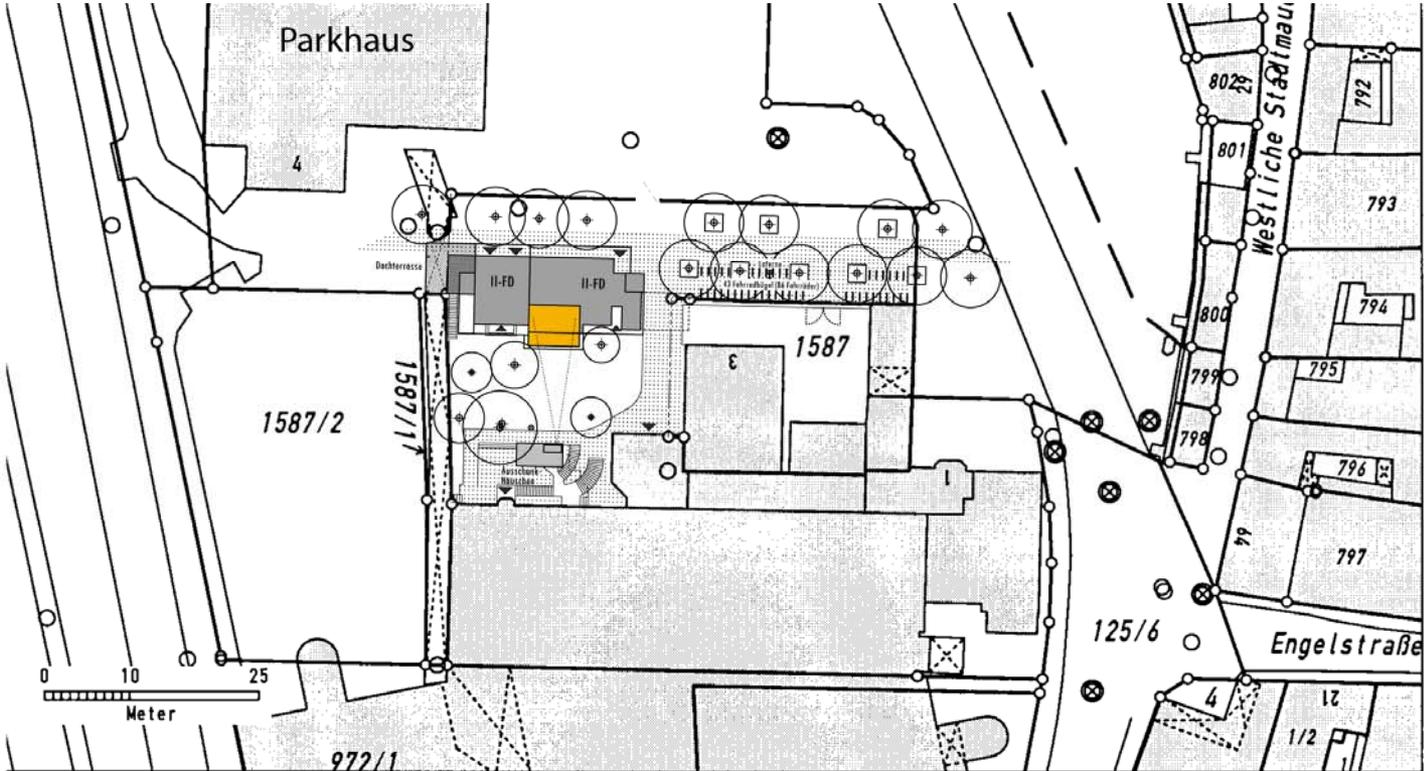

Lageplan · M 1:500

# Anlage zu TOP 1.1


der BKB-Sitzung am 15.12.09

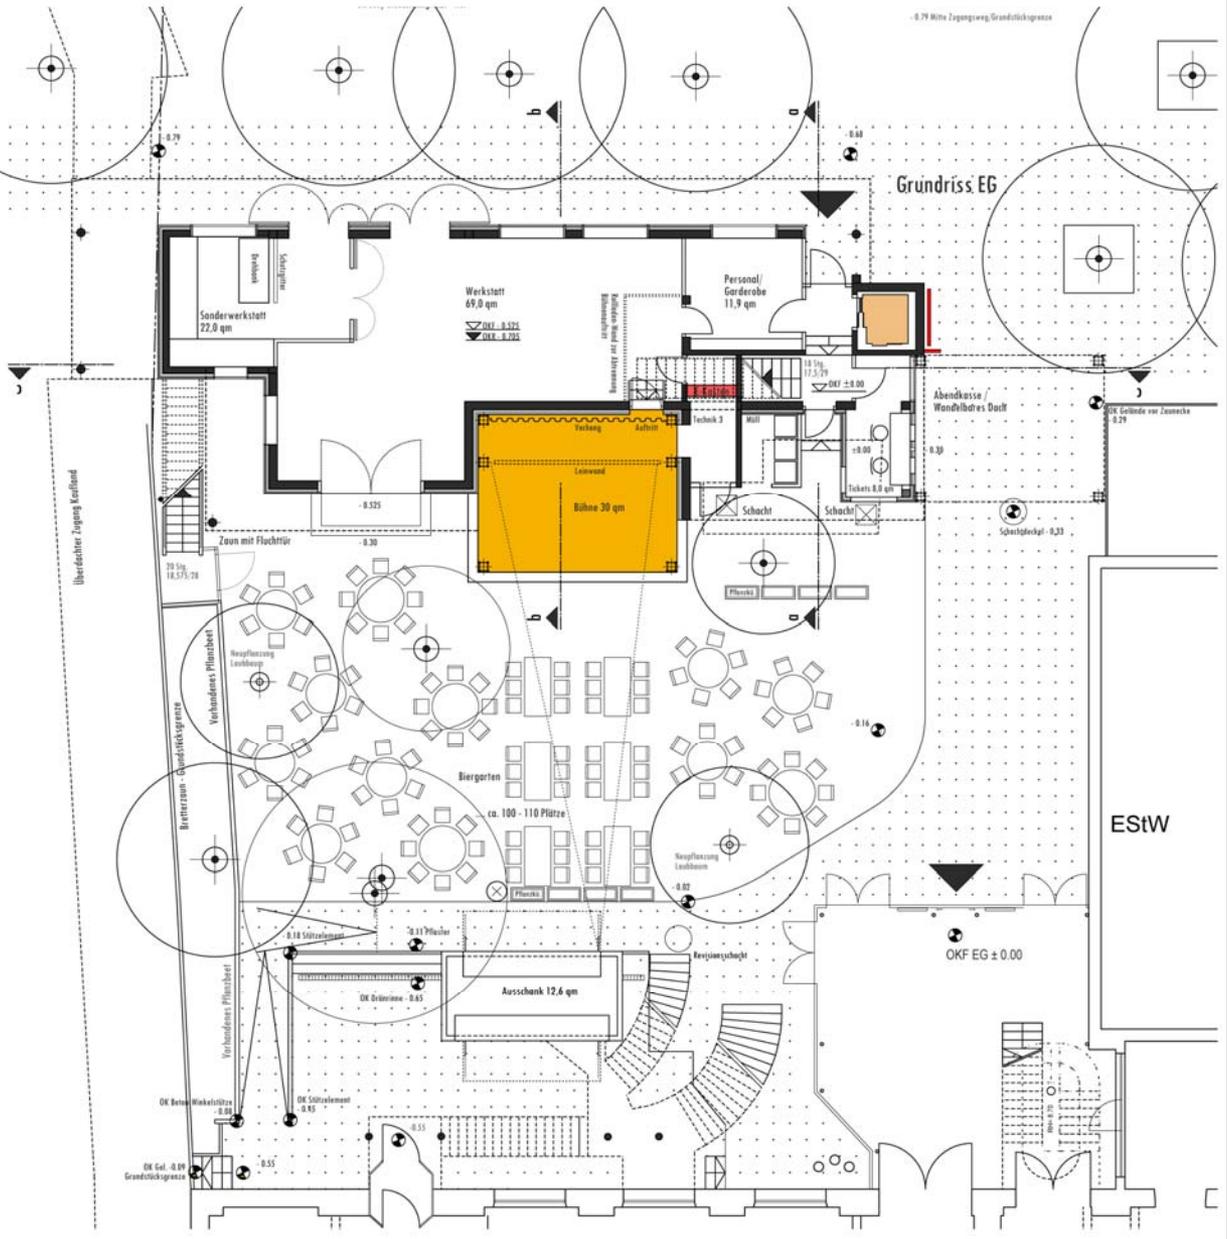


# Anlage zu TOP 1.1

der BKB-Sitzung am 15.12.09

Grundriss OG

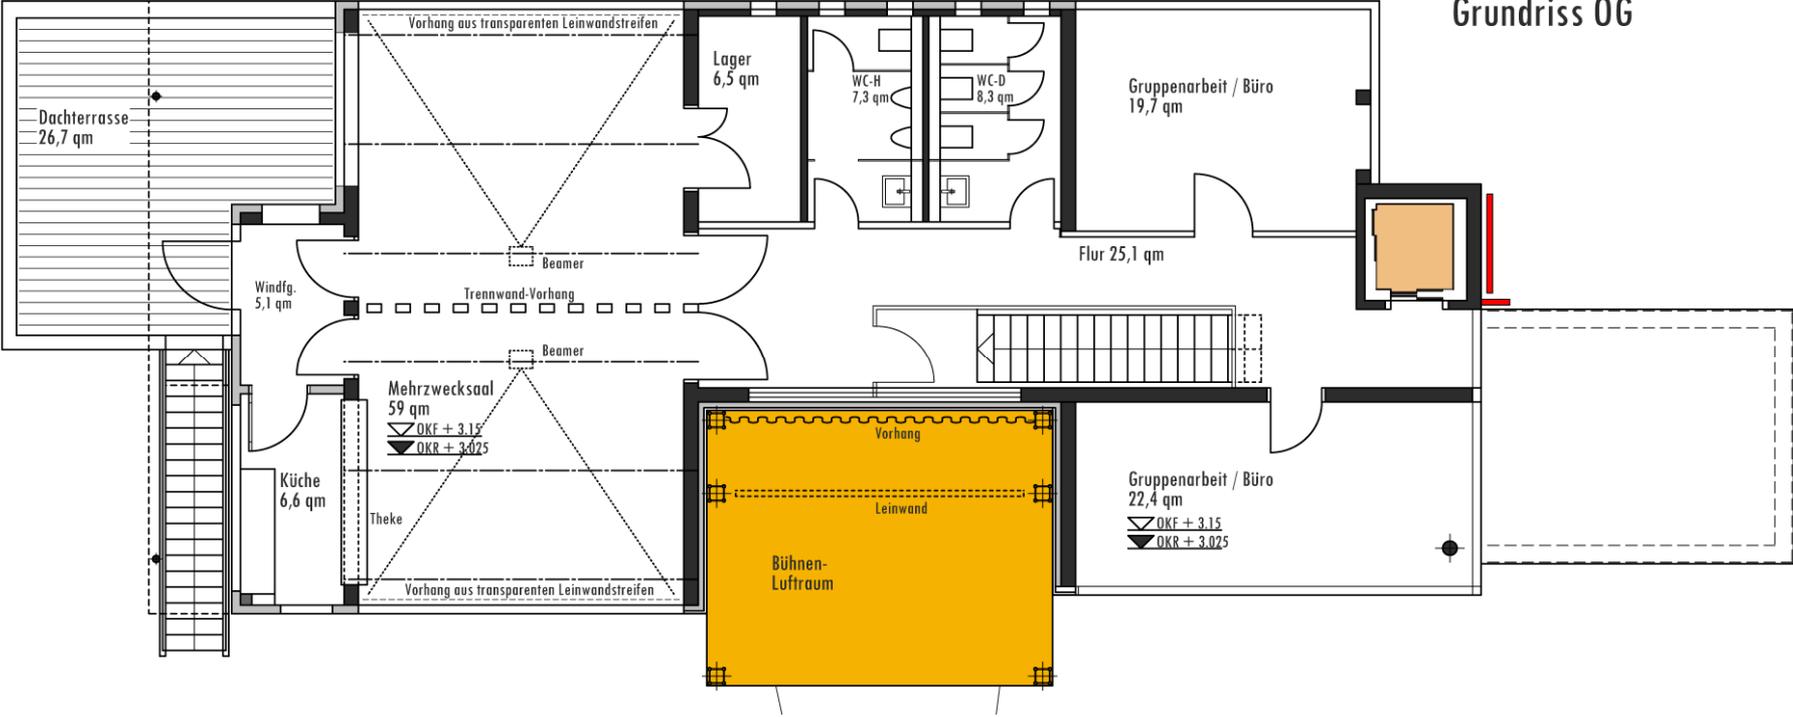

# Anlage zu TOP 1.1 der BKB-Sitzung am 15.12.09

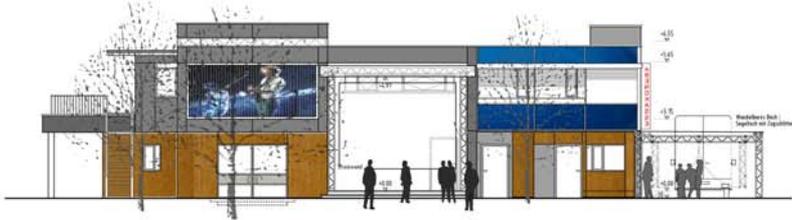

Ansicht Süd

