Anlage 1

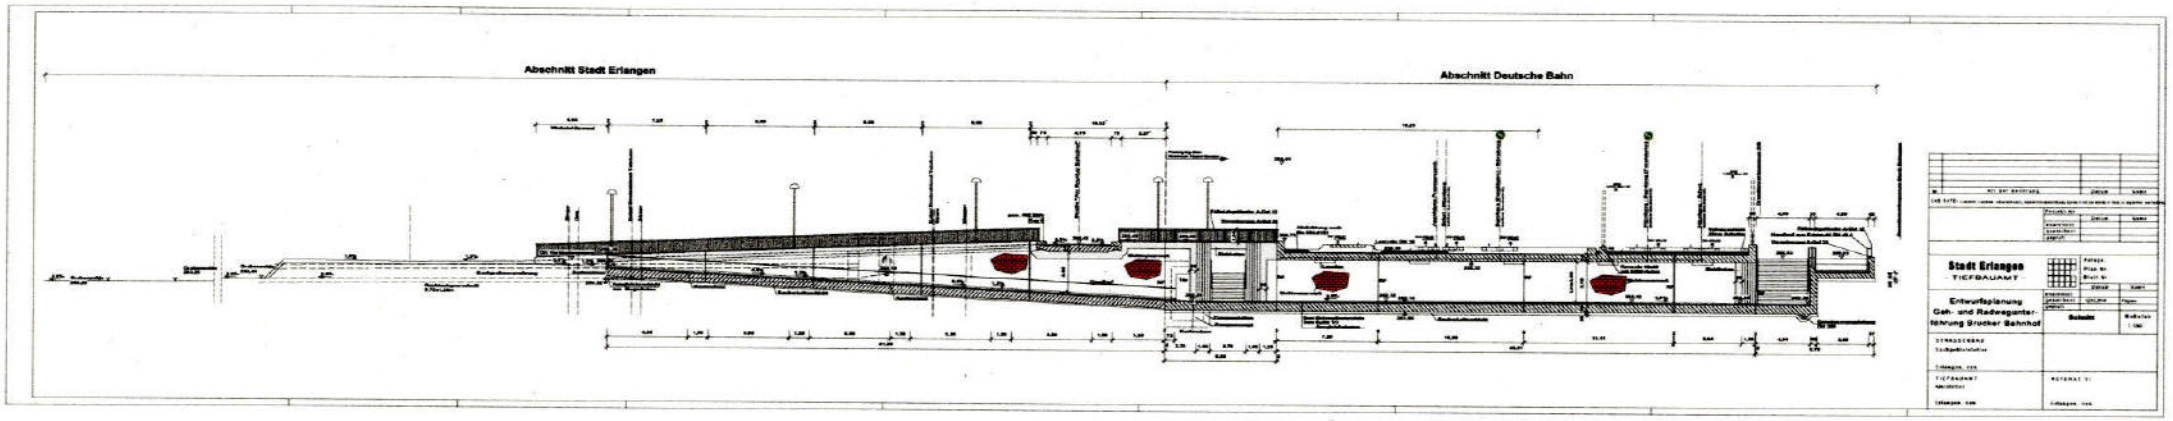
Abschnitt Stadt Erlangen
Abschnitt Deutsche Bahn
Stadt Erlangen
TIEFBAUAMT
Entwurfsplanung
Geh- und Radwegunterführung Brucker Bahnhof
Schnitt