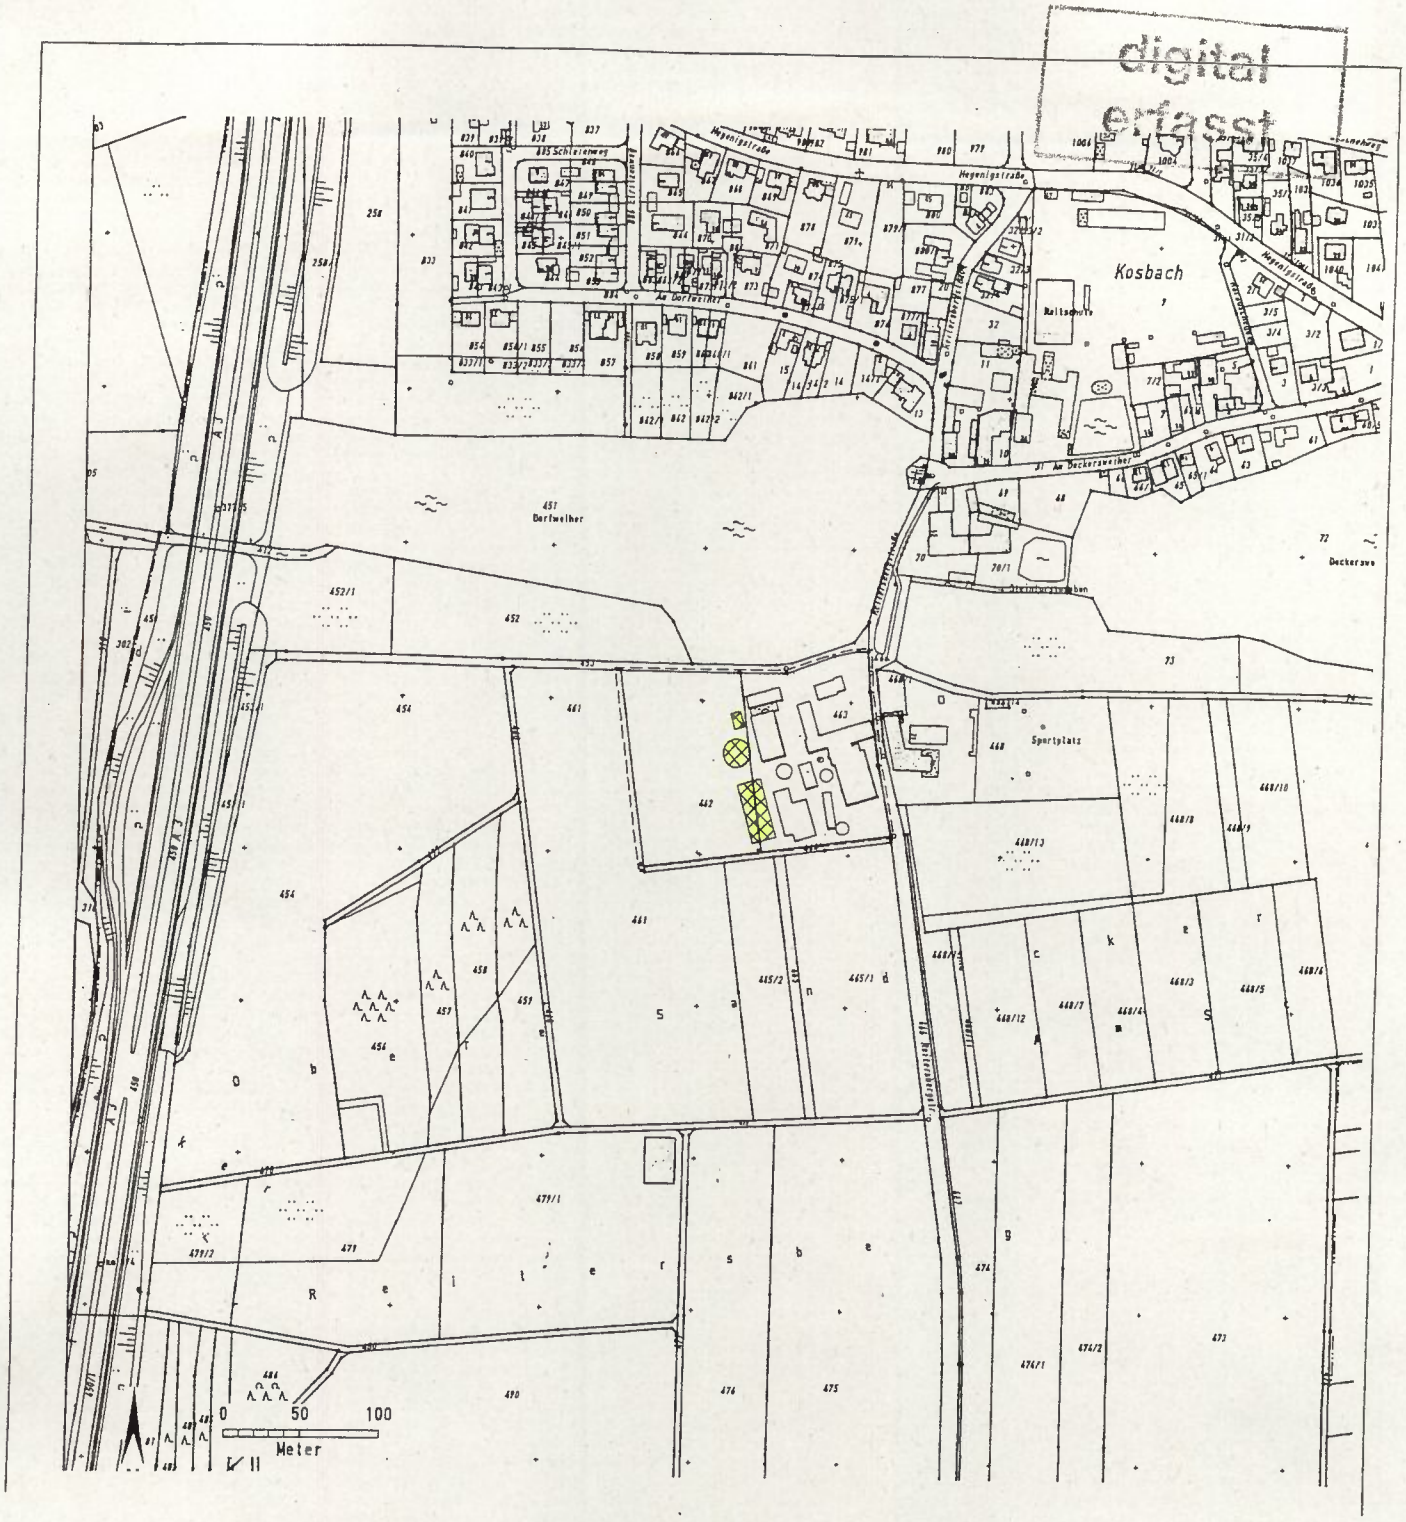
digital
erfasst
Kosbach
Hegenigstraße
Schleienweg
Dorfweiher
Sportplatz
Deckerswe
0 50 100
Meter

digital erfasst
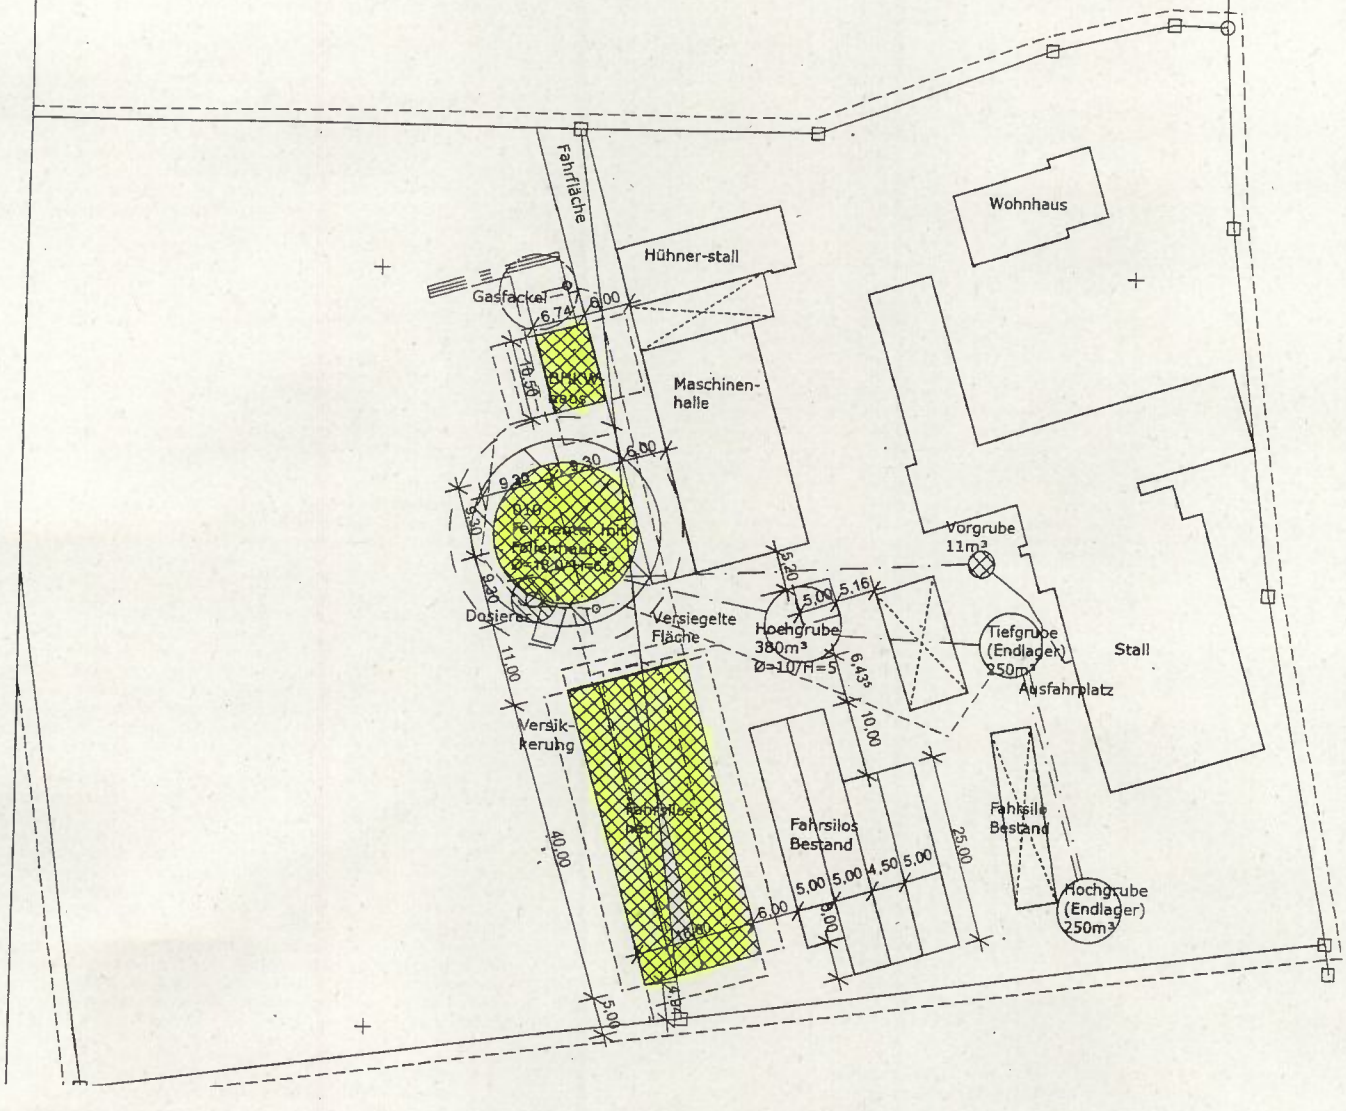
Bauplan - Urbild zum Baugesuch
Tagebuch Nr. 2010 - 785-B4
Stadt Erlangen