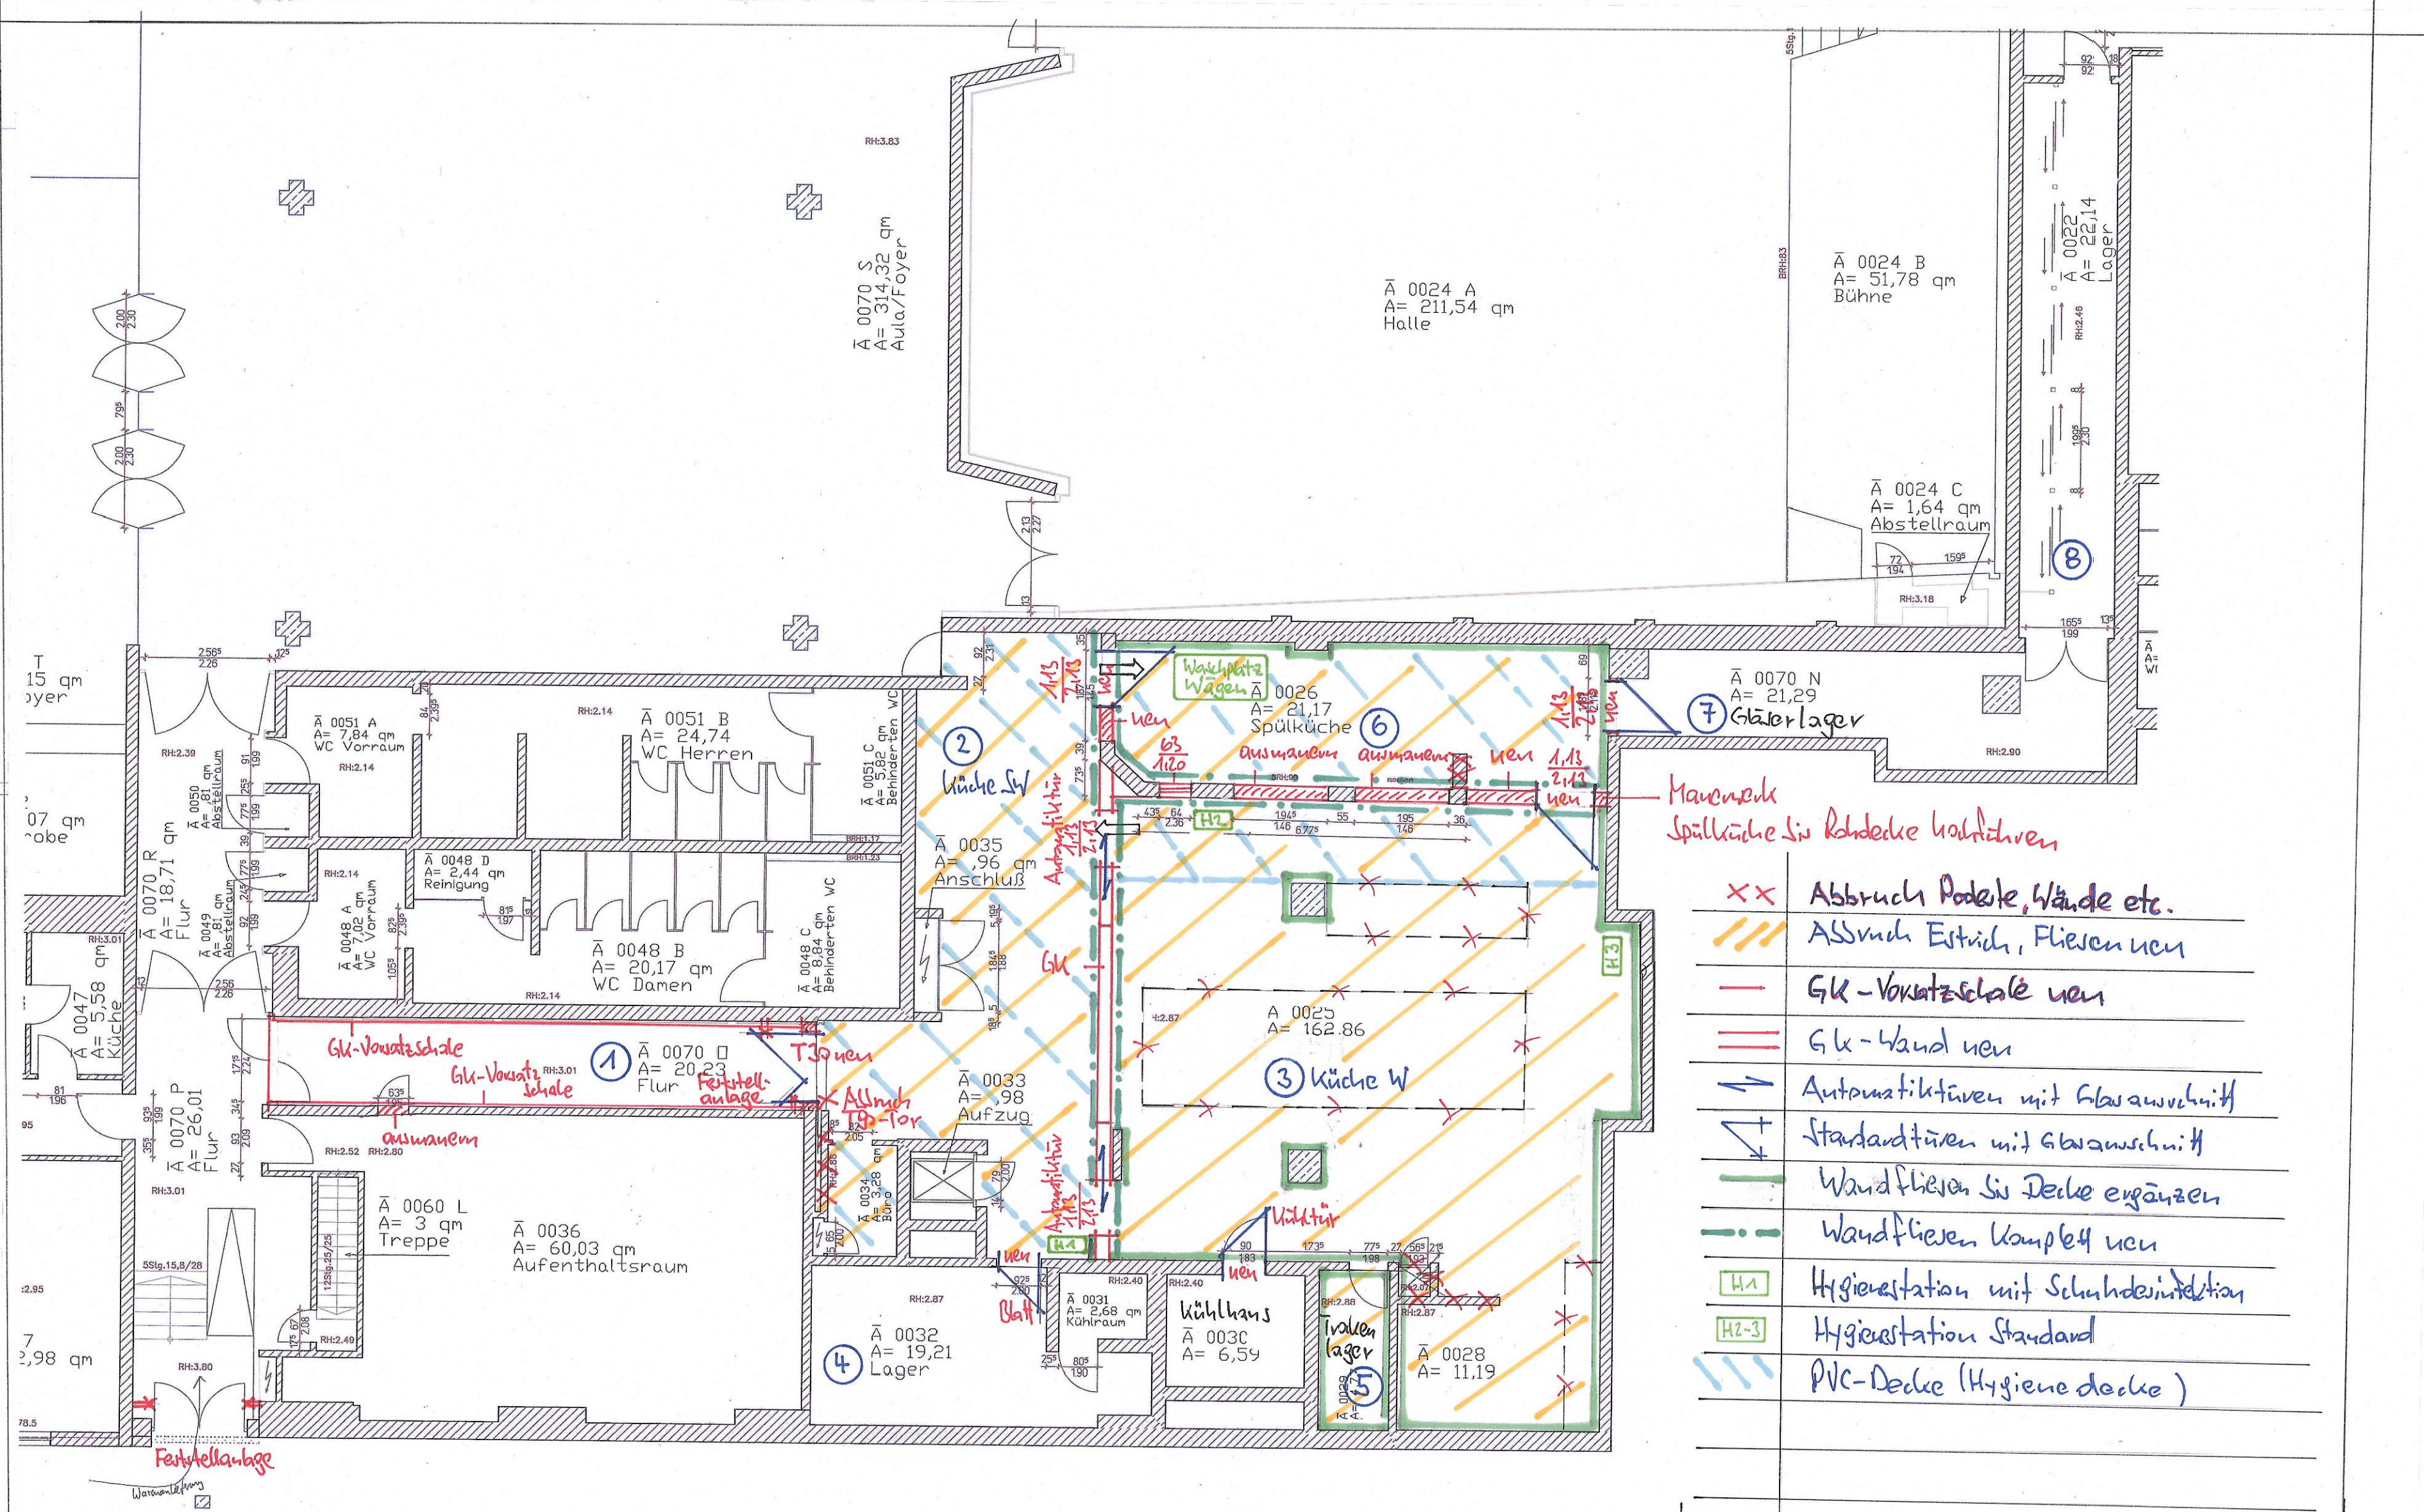


Planungsbüro:
Ingenieurbüro für Bauwesen Markus Gräbel
 Planungsbüro für Objektplanung für Gebäude
 Neubauvorhaben, Sanierung & Modernisierung
 Henkestraße 52, 91054 Erlangen
 Tel. 09131 / 483030, E-Mail ibg@graessel.eu

Projekt:
EKM GmbH Sanierung Küche
 Rathausplatz, erlangen
 Auftraggeber:
Stadt Erlangen

Plan:
Entwurf-Skizze Umbauarbeiten
Erdgeschoss M :100
 Erlangen, den 06.08.2010