


# Südkreuzung

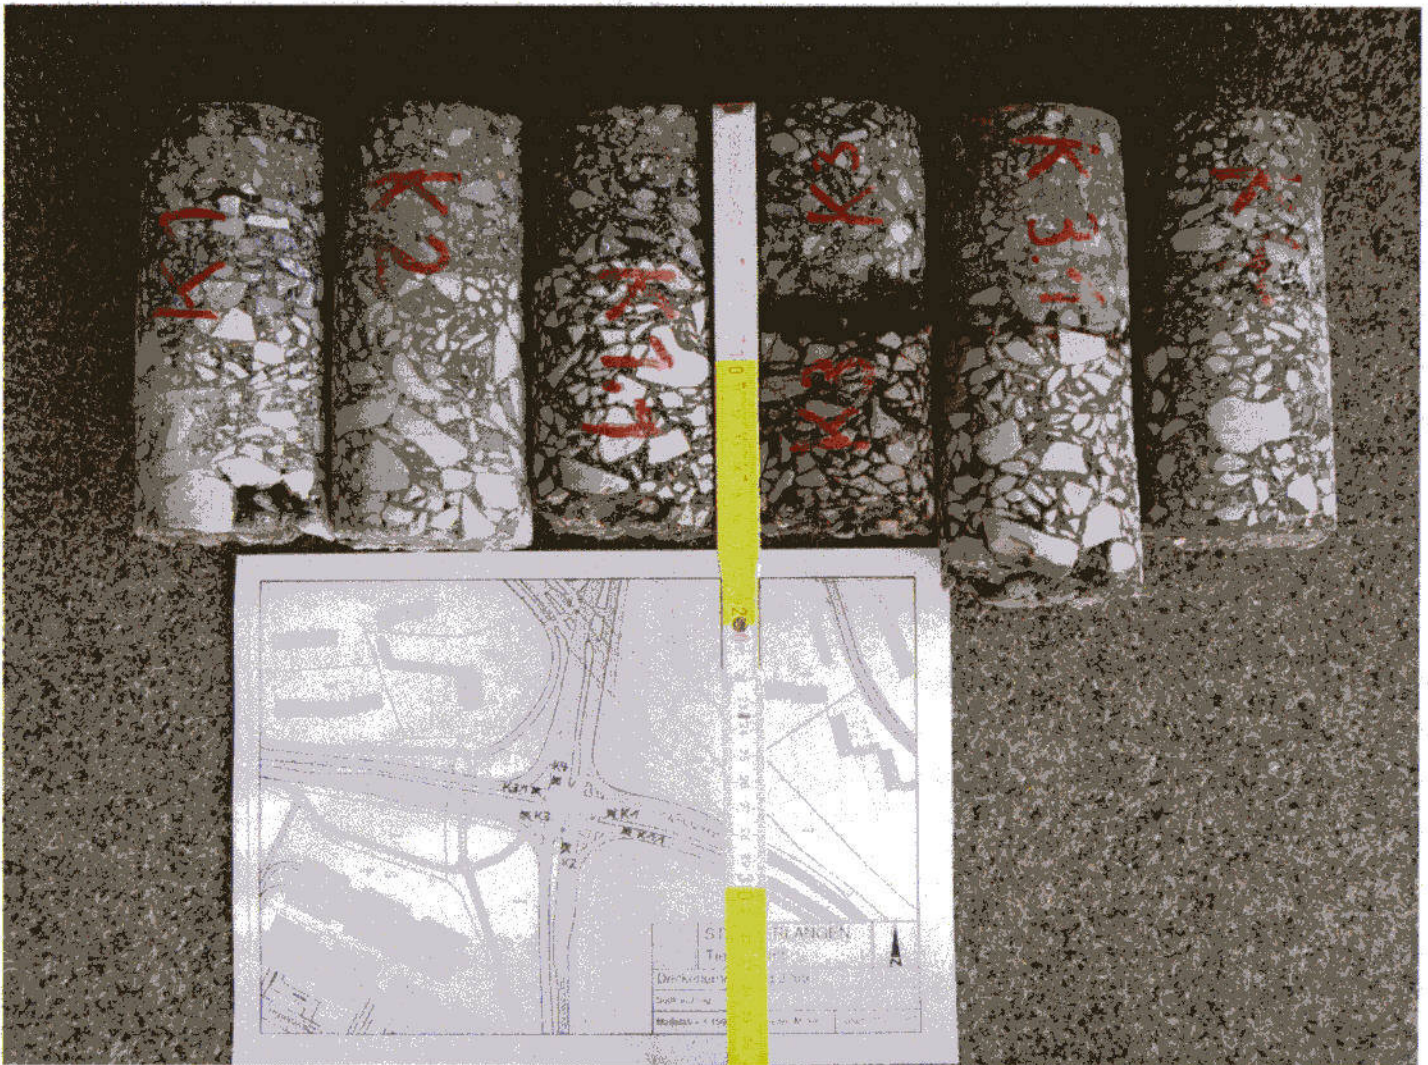

Tab.7: Bewährte Bauweisen: RStO 01, Tafel 1

Zeile	Bauklasse		II			
	Äquivalente 10-l-Achsübergänge in Mio.	B	>3-10			
Dicke des frostsich. Oberbaues <sup>1)</sup>			55	65	75	85
1	<b>Asphalttragschicht auf Frostschutzschicht</b>					
	Asphaltdeckschicht					
	Asphaltbinderschicht					
	Asphalttragschicht					
	Frostschutzschicht					
Dicke der Frostschutzschicht			29 <sup>3)</sup>	39	49	59