NORDEN

ANLAGE 2

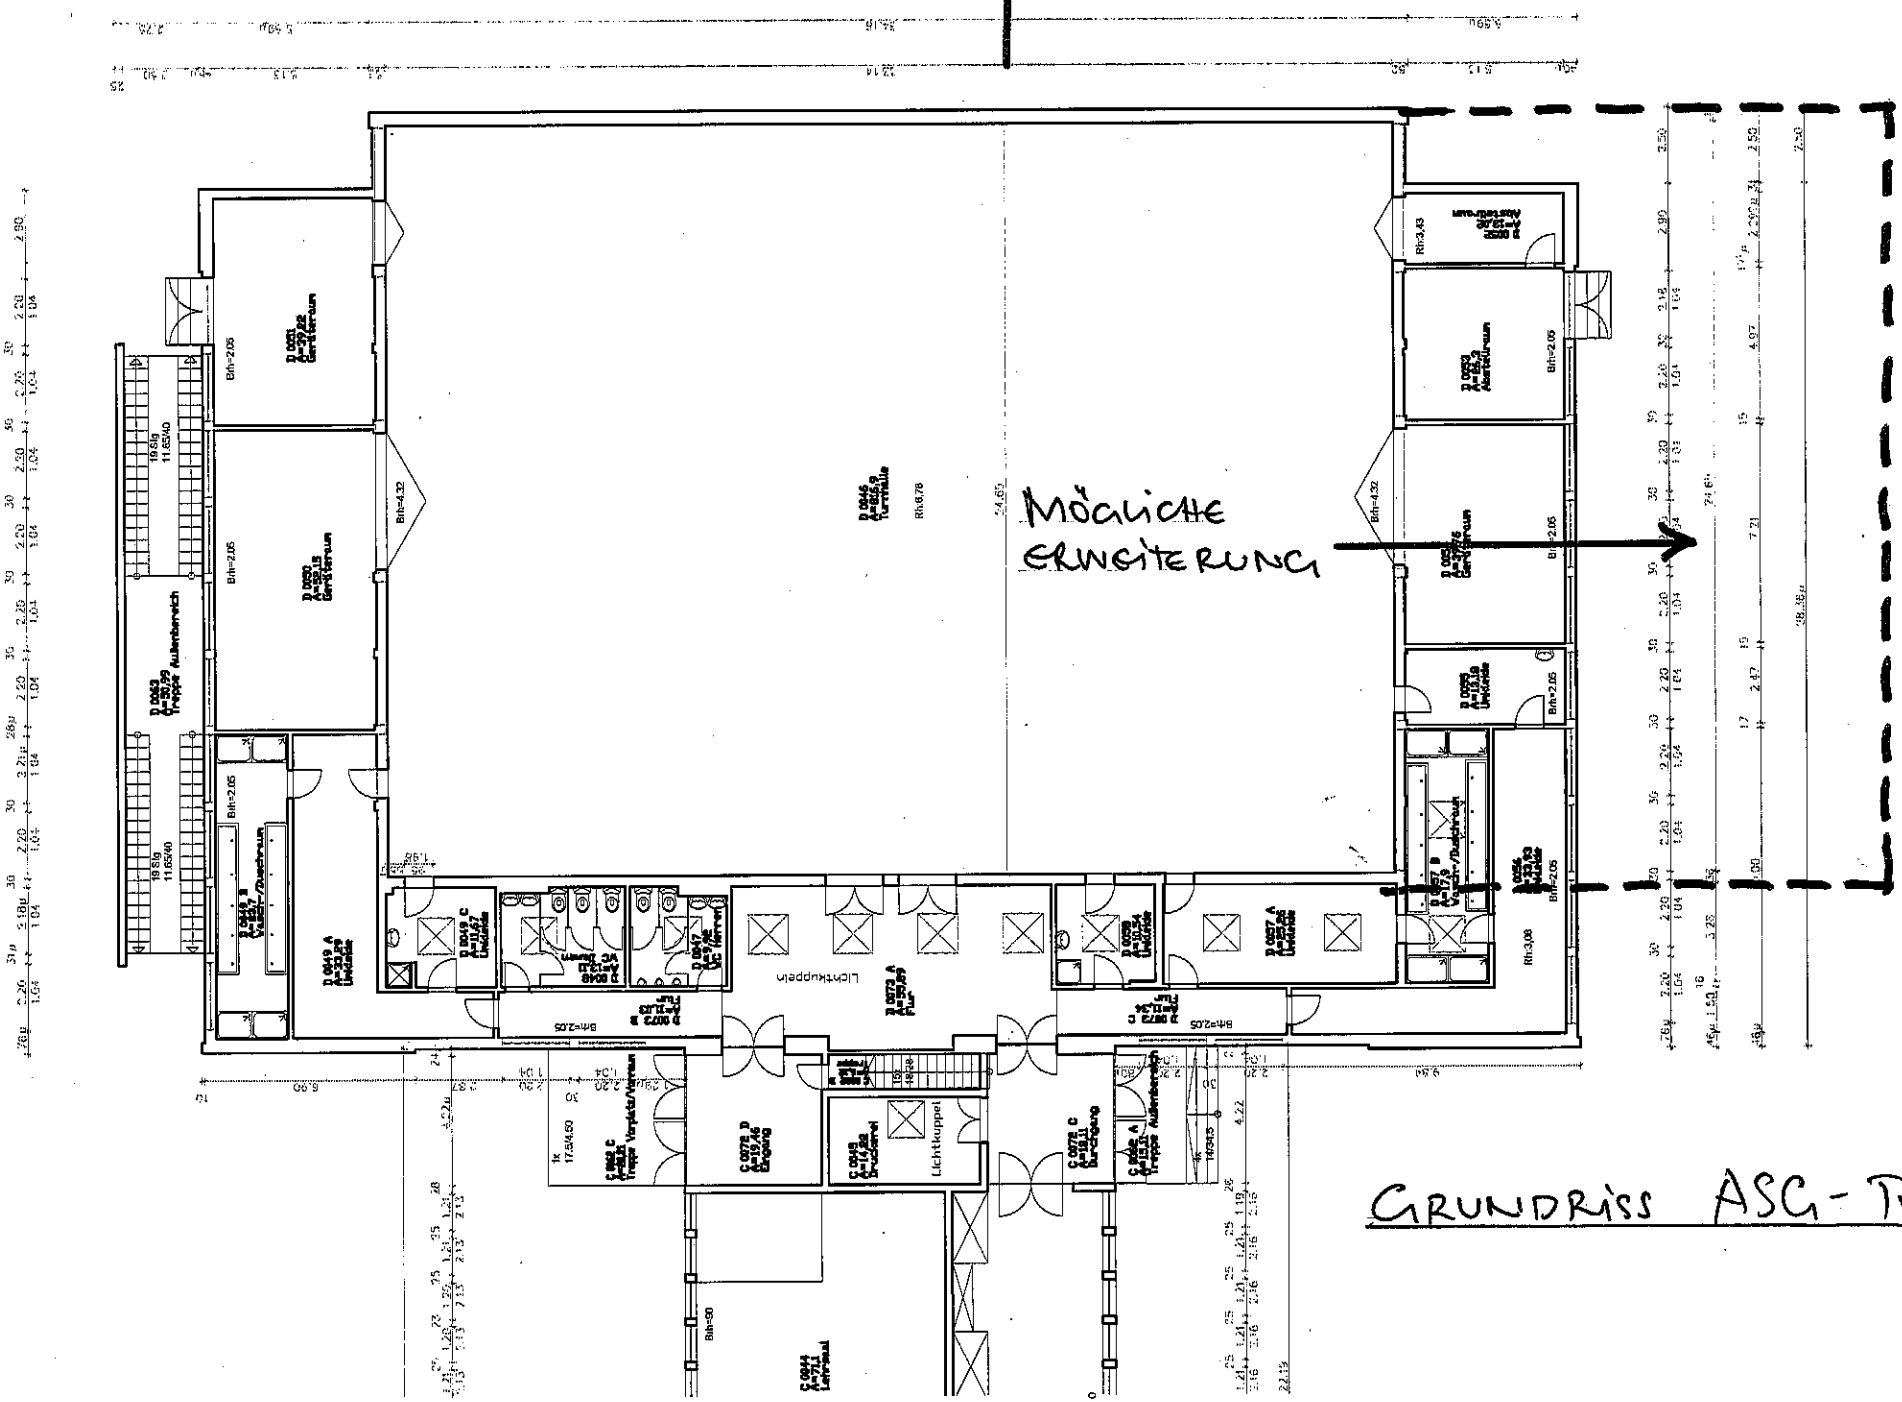

GRUNDRISS ASG-TURNHALLE