


PLANSTRASSE 2 Höhenplan Achse Nr. 2

KM 0-032,28 m ü. NN 299,47
 KM 0-026,78 m ü. NN 299,58
 KM 0-004,75 m ü. NN 300,02
 KM 0-000,00 m ü. NN 300,04
 KM 0-020,00 m ü. NN 300,14
 KM 0-045,59 m ü. NN 300,27
 KM 0-060,00 m ü. NN 300,20
 KM 0-080,00 m ü. NN 300,10
 KM 0-096,79 m ü. NN 300,08

$HK = 1000$
 $T = 5,00$
 $f = 0,01$

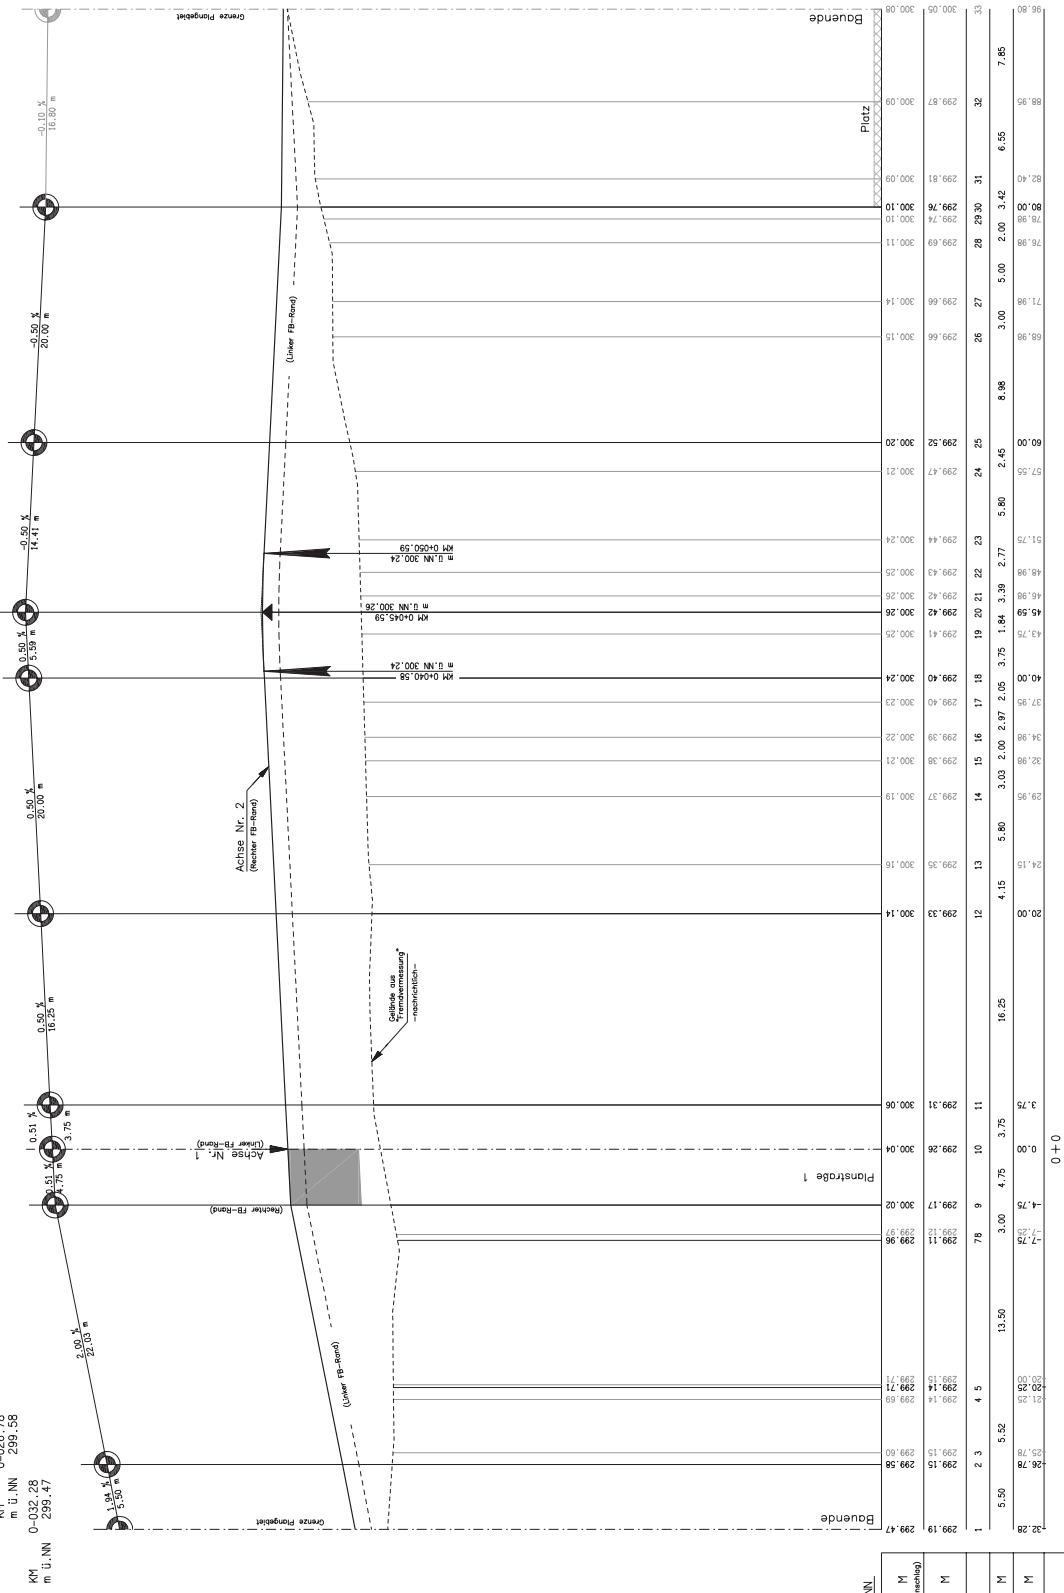

Stationierung	Profildaten	Geplante Höhe	Gradient
Angleichen an
Mistweg / Zaun

0 ± 0

Angleichen an
Geh- und Radweg

Ausführungsplanung durch den
BWA am 2012 beschlossen!

Nr.	Art der Änderung	Datum	Zeichner
Bearbeitung: Stadt Erlangen 01128 Schwalbach kontakt@h-kess.de 		Datum bearbeitet Juli 11 gezeichnet Juli 11 geprüft 10.02.2012 K.K.	Zeichen K.K. W.S. K.K.
Eingetragen:		(Datum)	
(Unterschrift) Stadt Erlangen Planstrasse 2 -TIEFBAUAMT-		Plan-Nr. 2-1201.3.2 Datum Hohenplan Blatt:	
BP T 244a Vogelhof Süd-West Ausführungsplanung		Hohenplan Blatt:	
Straßenbau Gepl. Lsg. am Teilbauamt Anst. Erlangen am		Planstrasse 2 Blatt Nr. 2 Maßstab: 1 : 200/20	