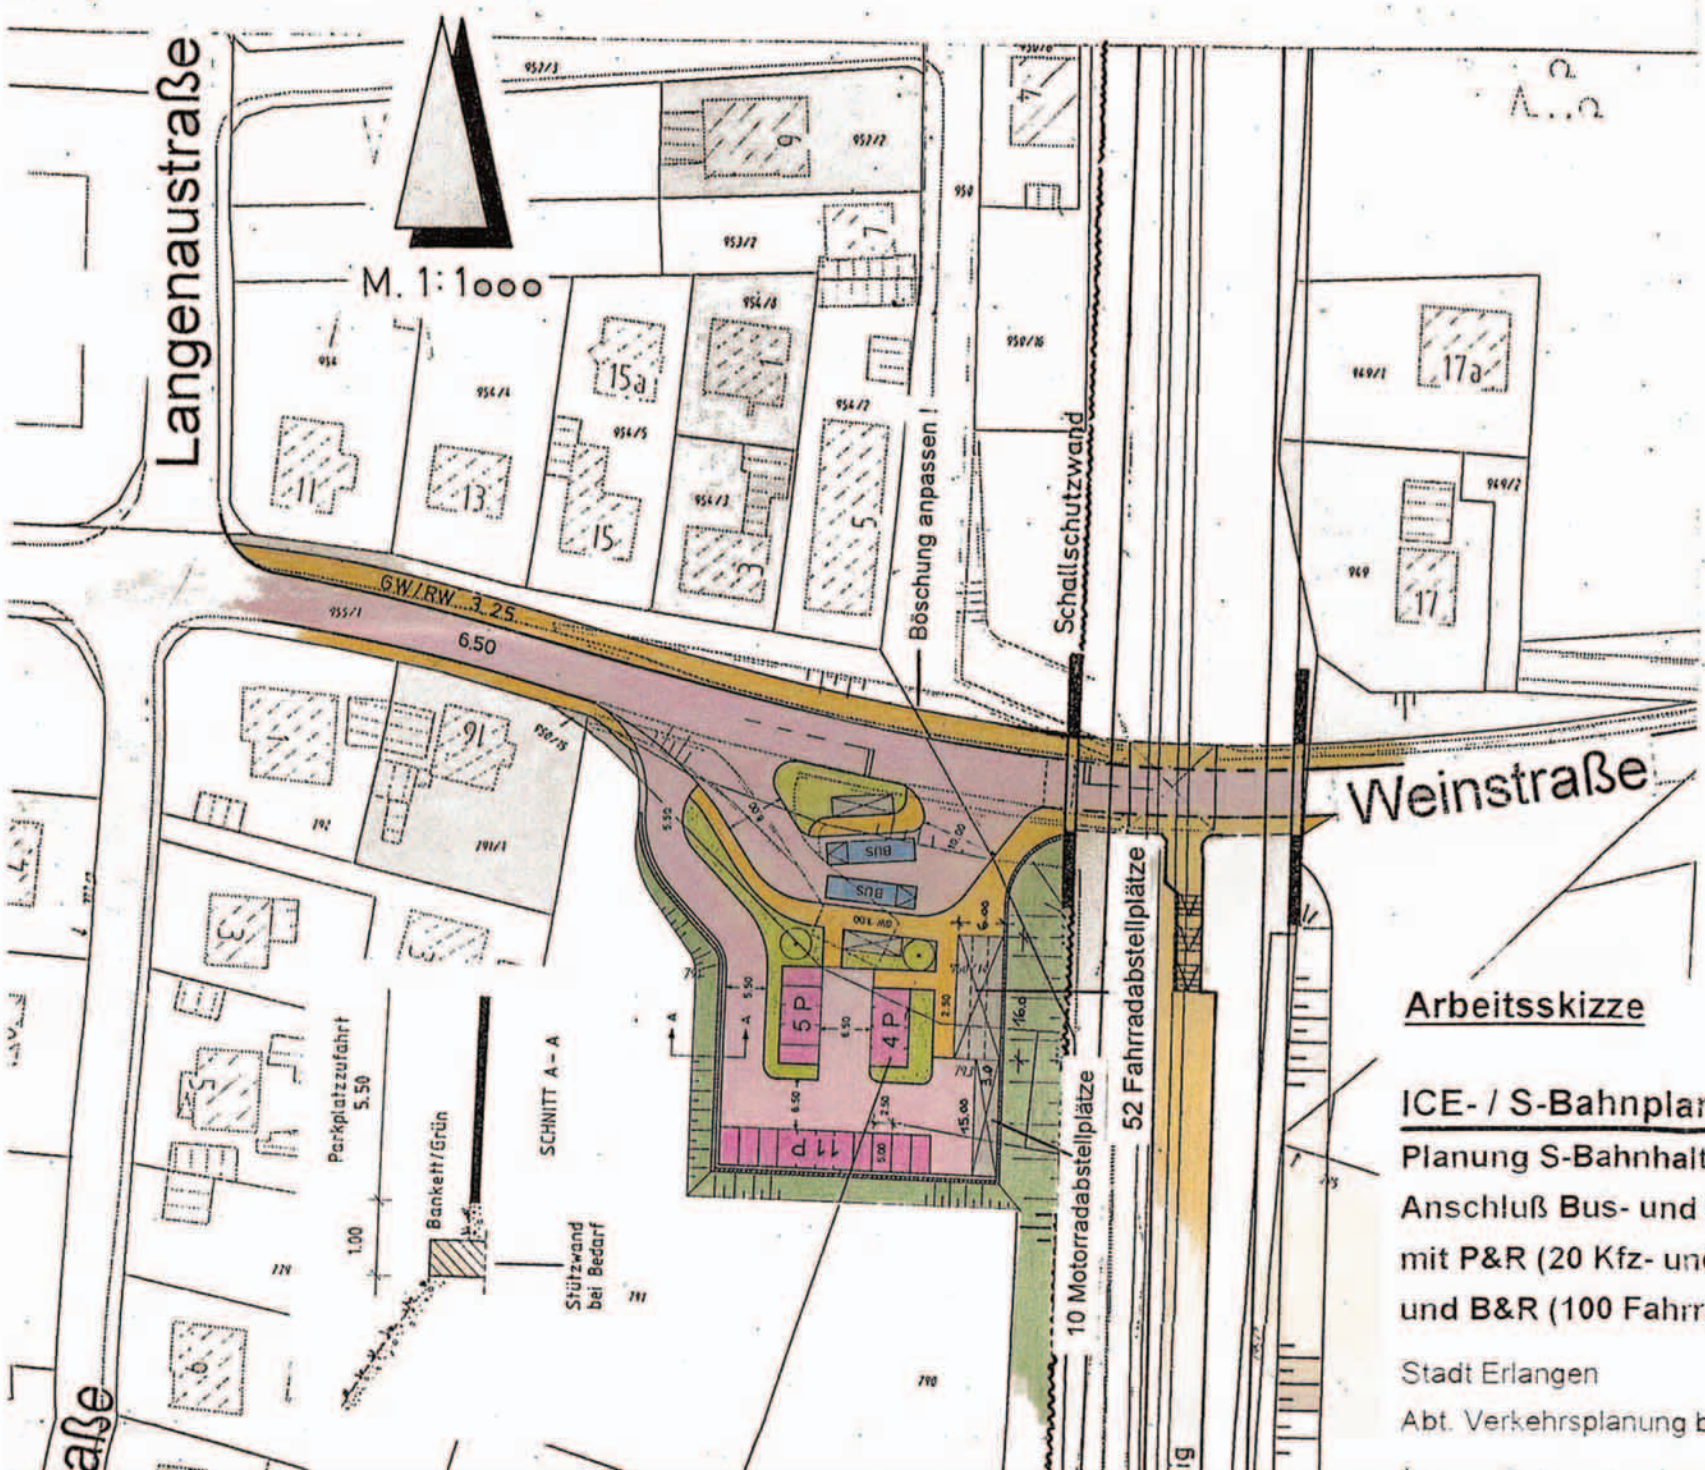

Arbeitsskizze

ICE- / S-Bahnplanung

Planung S-Bahnhalt Eltersdorf
Anschluß Bus- und Radverkehr
mit P&R (20 Kfz- und 10 Motorradabstellplätze)
und B&R (100 Fahrradabstellplätze)

Stadt Erlangen
Abt. Verkehrsplanung bea. Nov. 2004 Krause / Zw.

Anlage 2