




2.OG

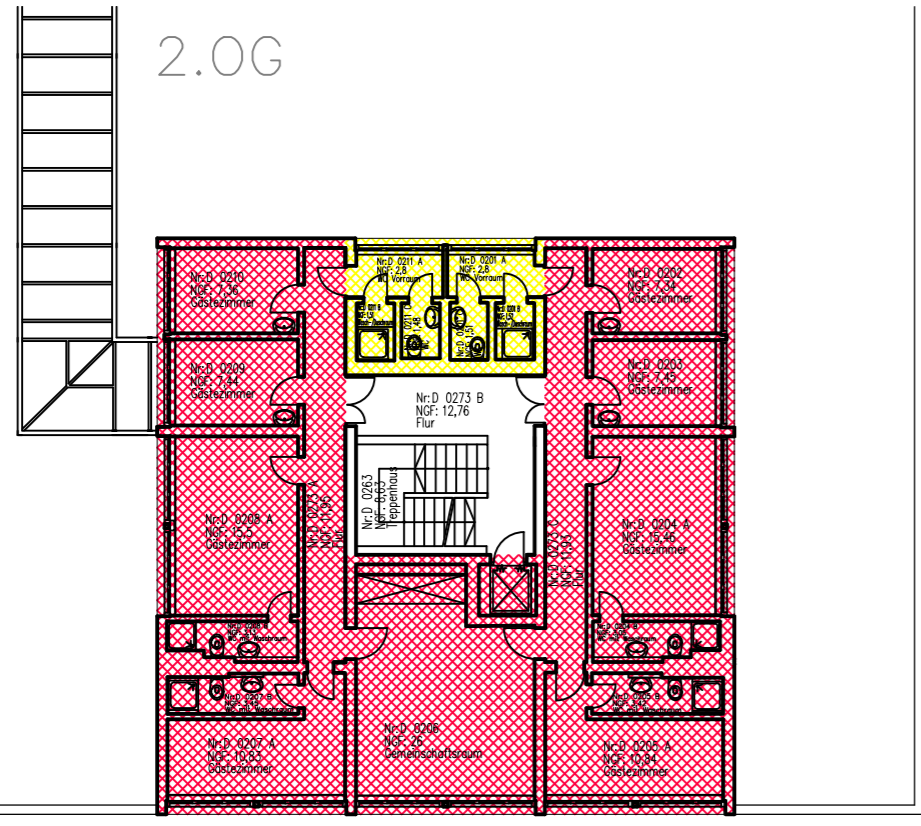


3.OG

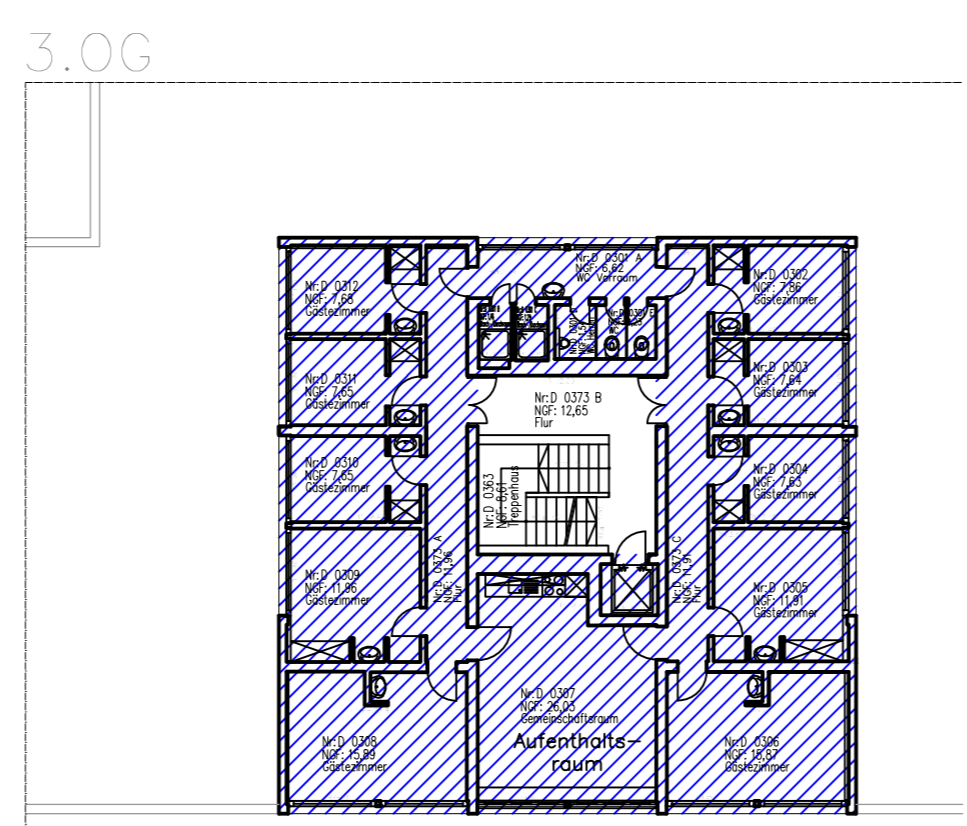


4.OG

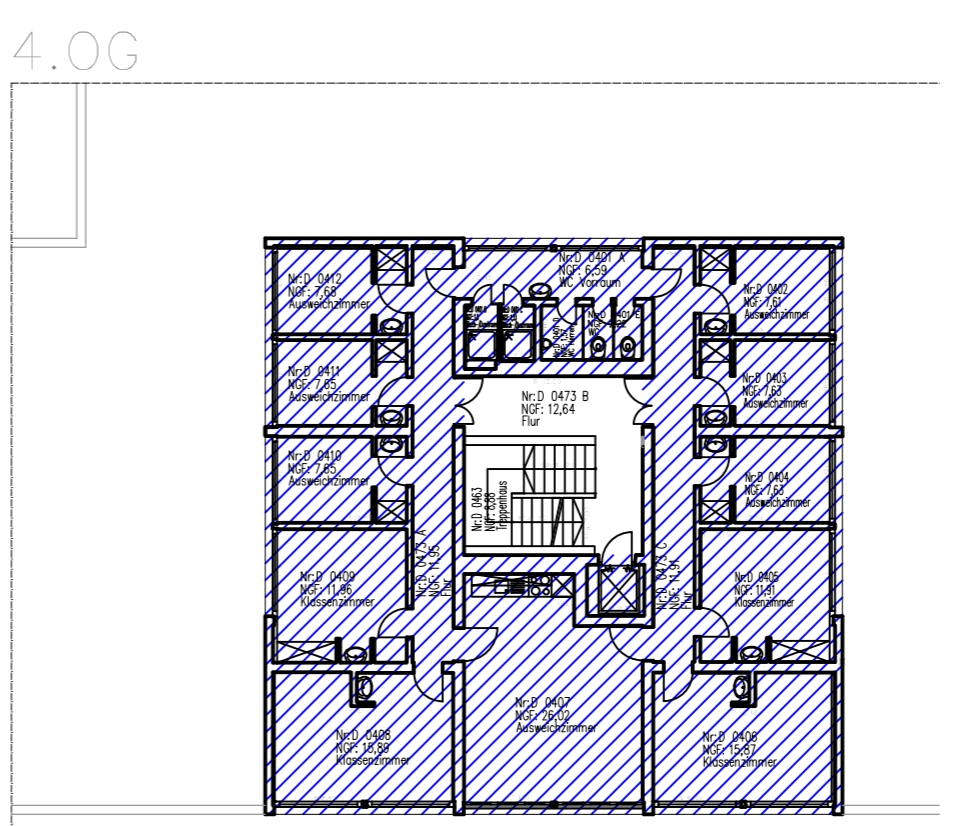


5.OG

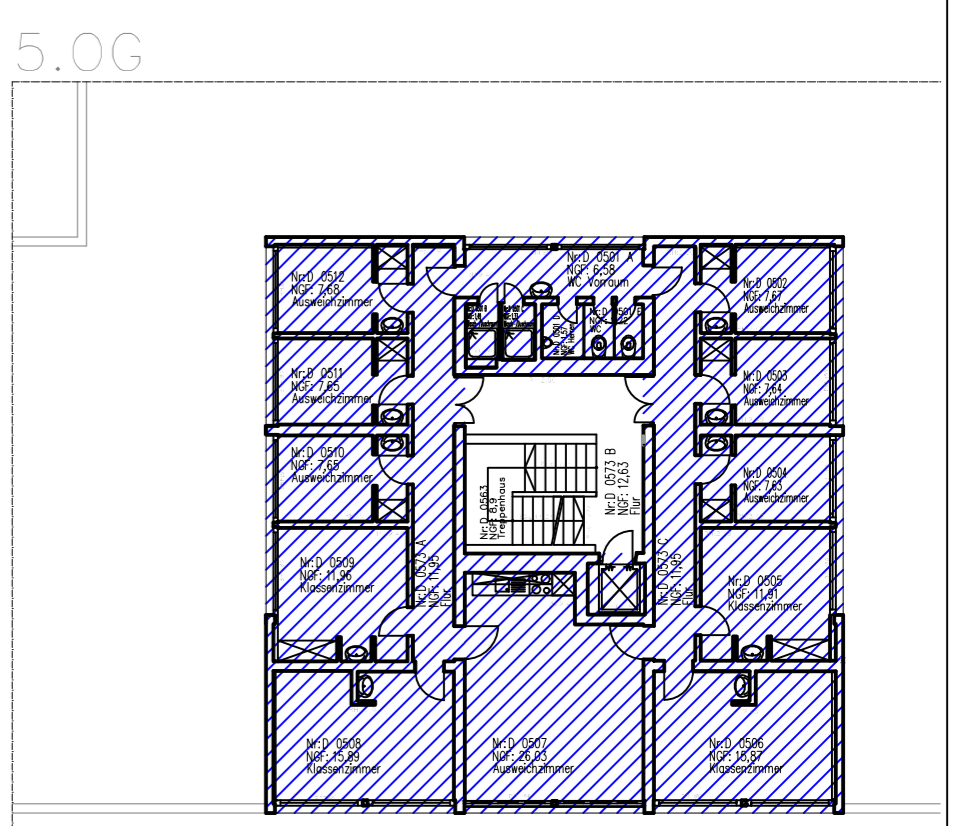


6.OG

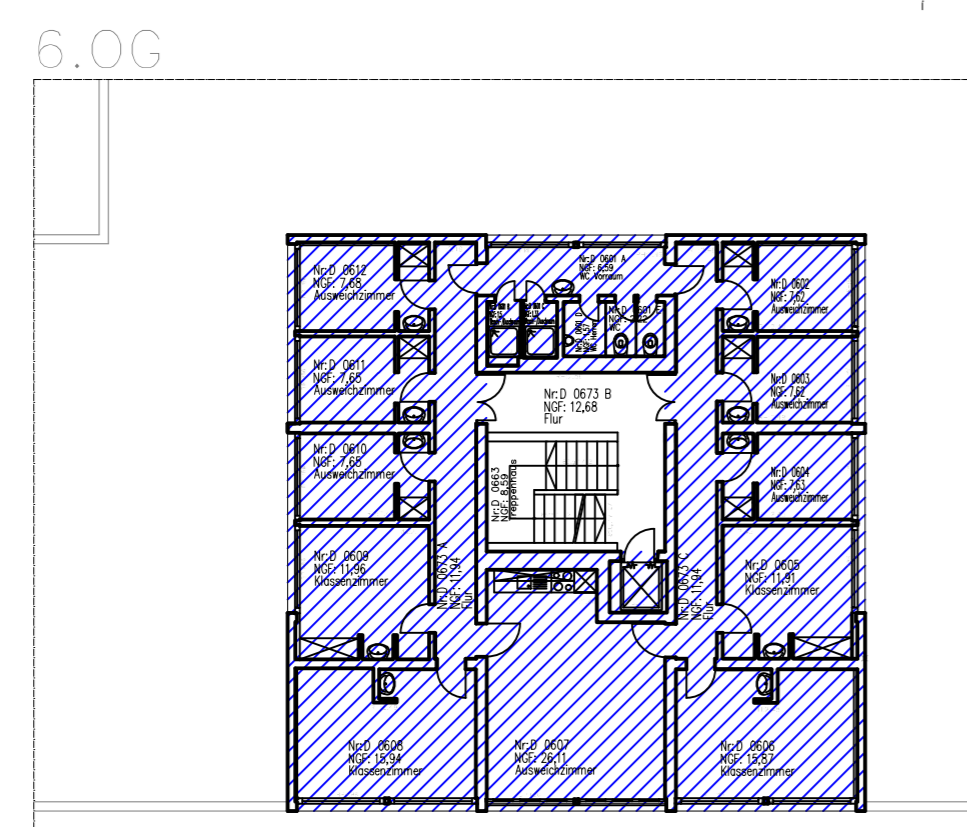

7.OG

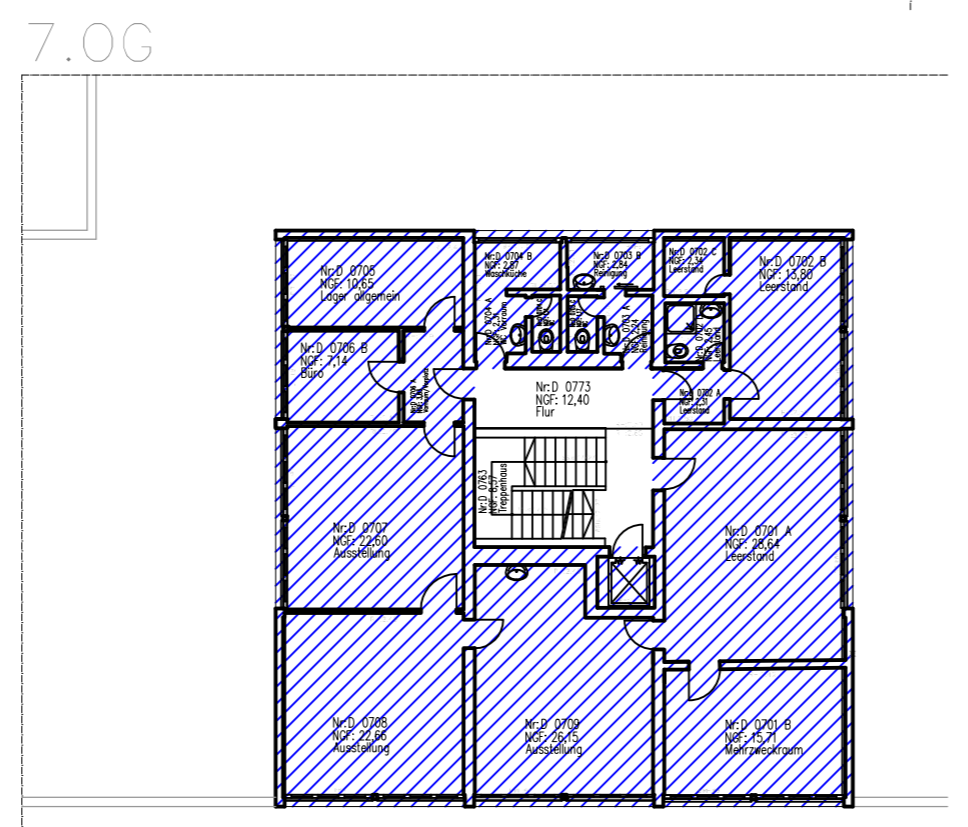


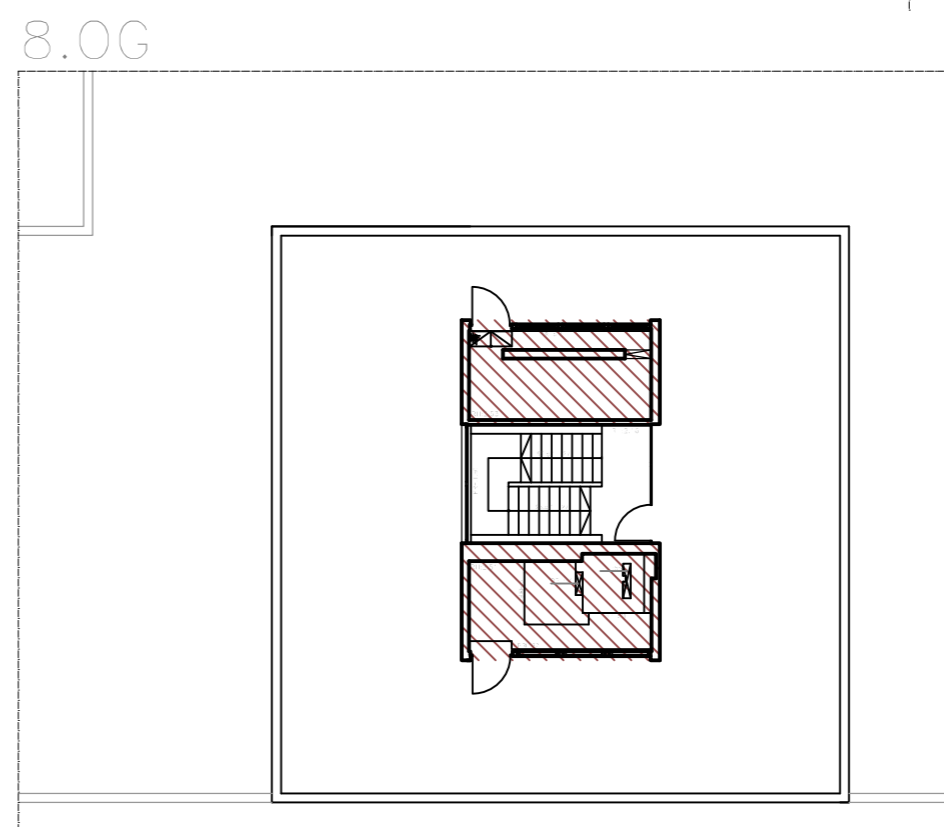


8.OG



-  Technik/ Lager
-  Beherbergung/ Gastronomie
-  DFI
-  Sanitär

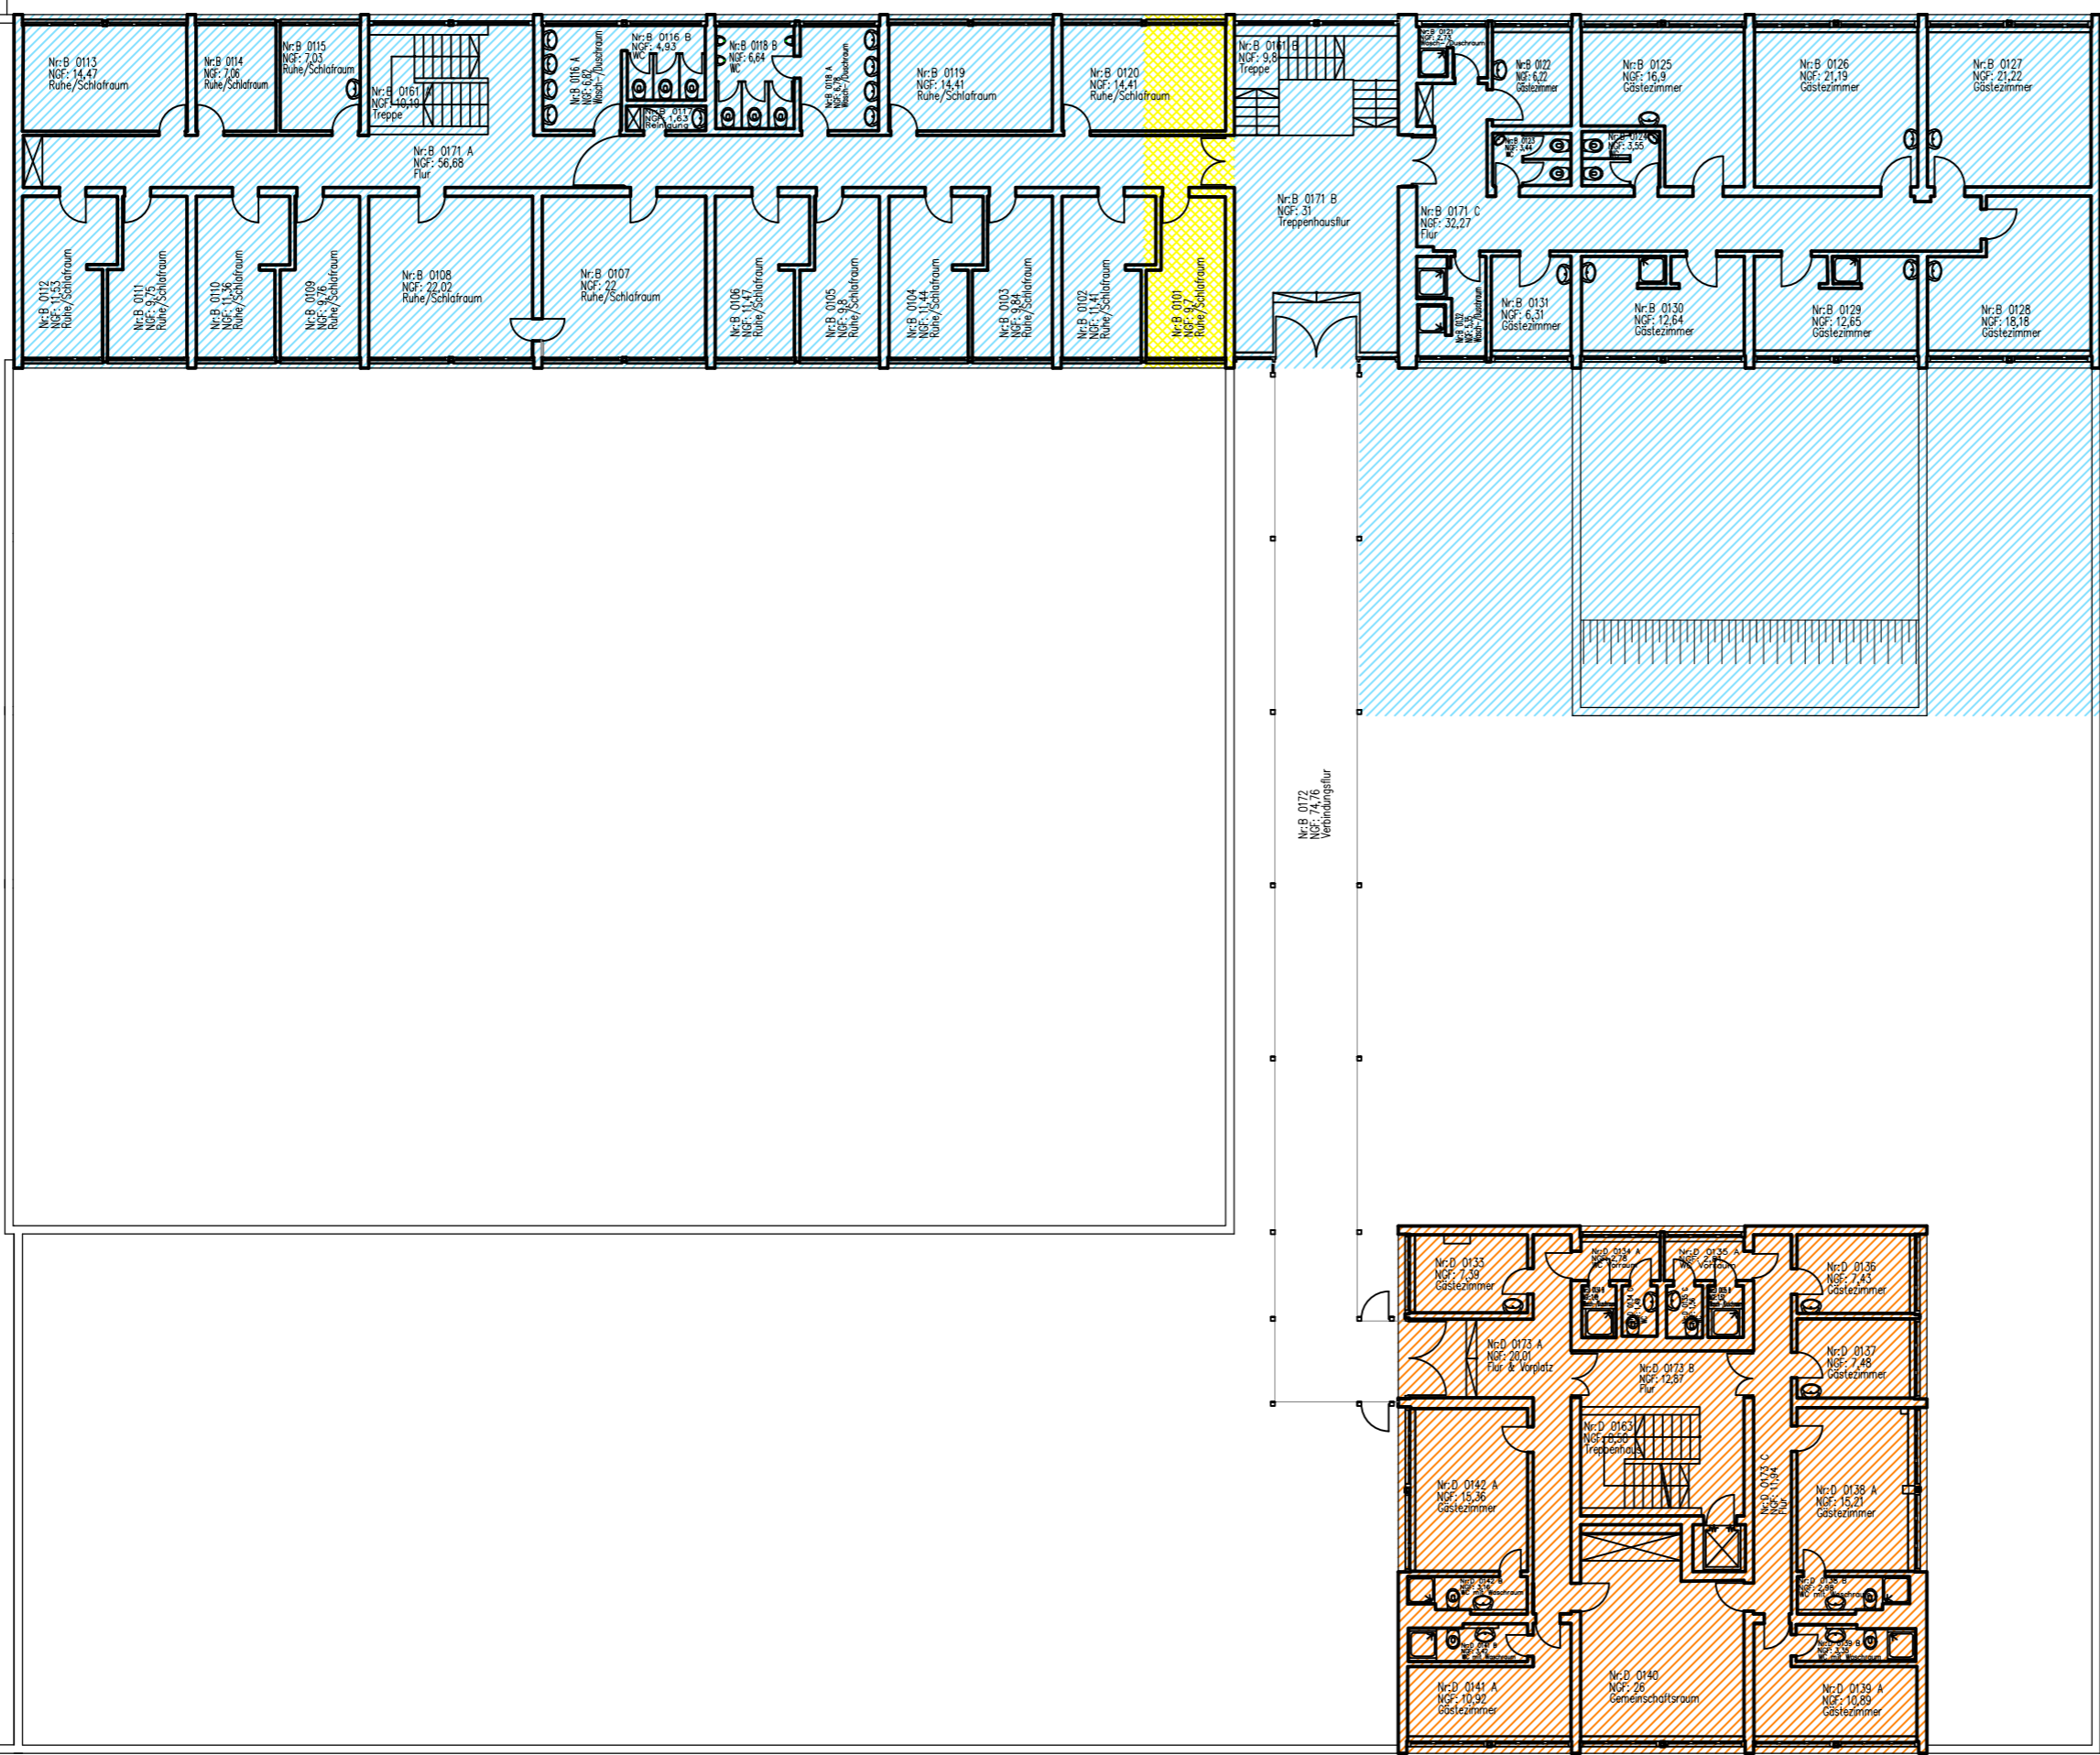 <p>GME Ö\äë* ä^ { ä } æ ^ { ^ } c Stadt Erlangen</p>	DATUM 23.05.2012 MASSTAB 1:200 PL.NR.
	FZ Frankenhof 2.- 8.OG
	Farbschema Nutzungen
AMT ABTL. GEPR. Nagengast GEZ.	

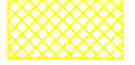

-  Sanitär
-  Musikschule
-  Kreativ-, Seminar-, Vereins- und Unterrichtsräume, Säle




DATUM 23.05.2012 MASSTAB 1:200 PL.NR.

FZ Frankenhof 1.OG


AMT ABTL. GEPR. GEZ. Nagengast

Farbschema Nutzungen

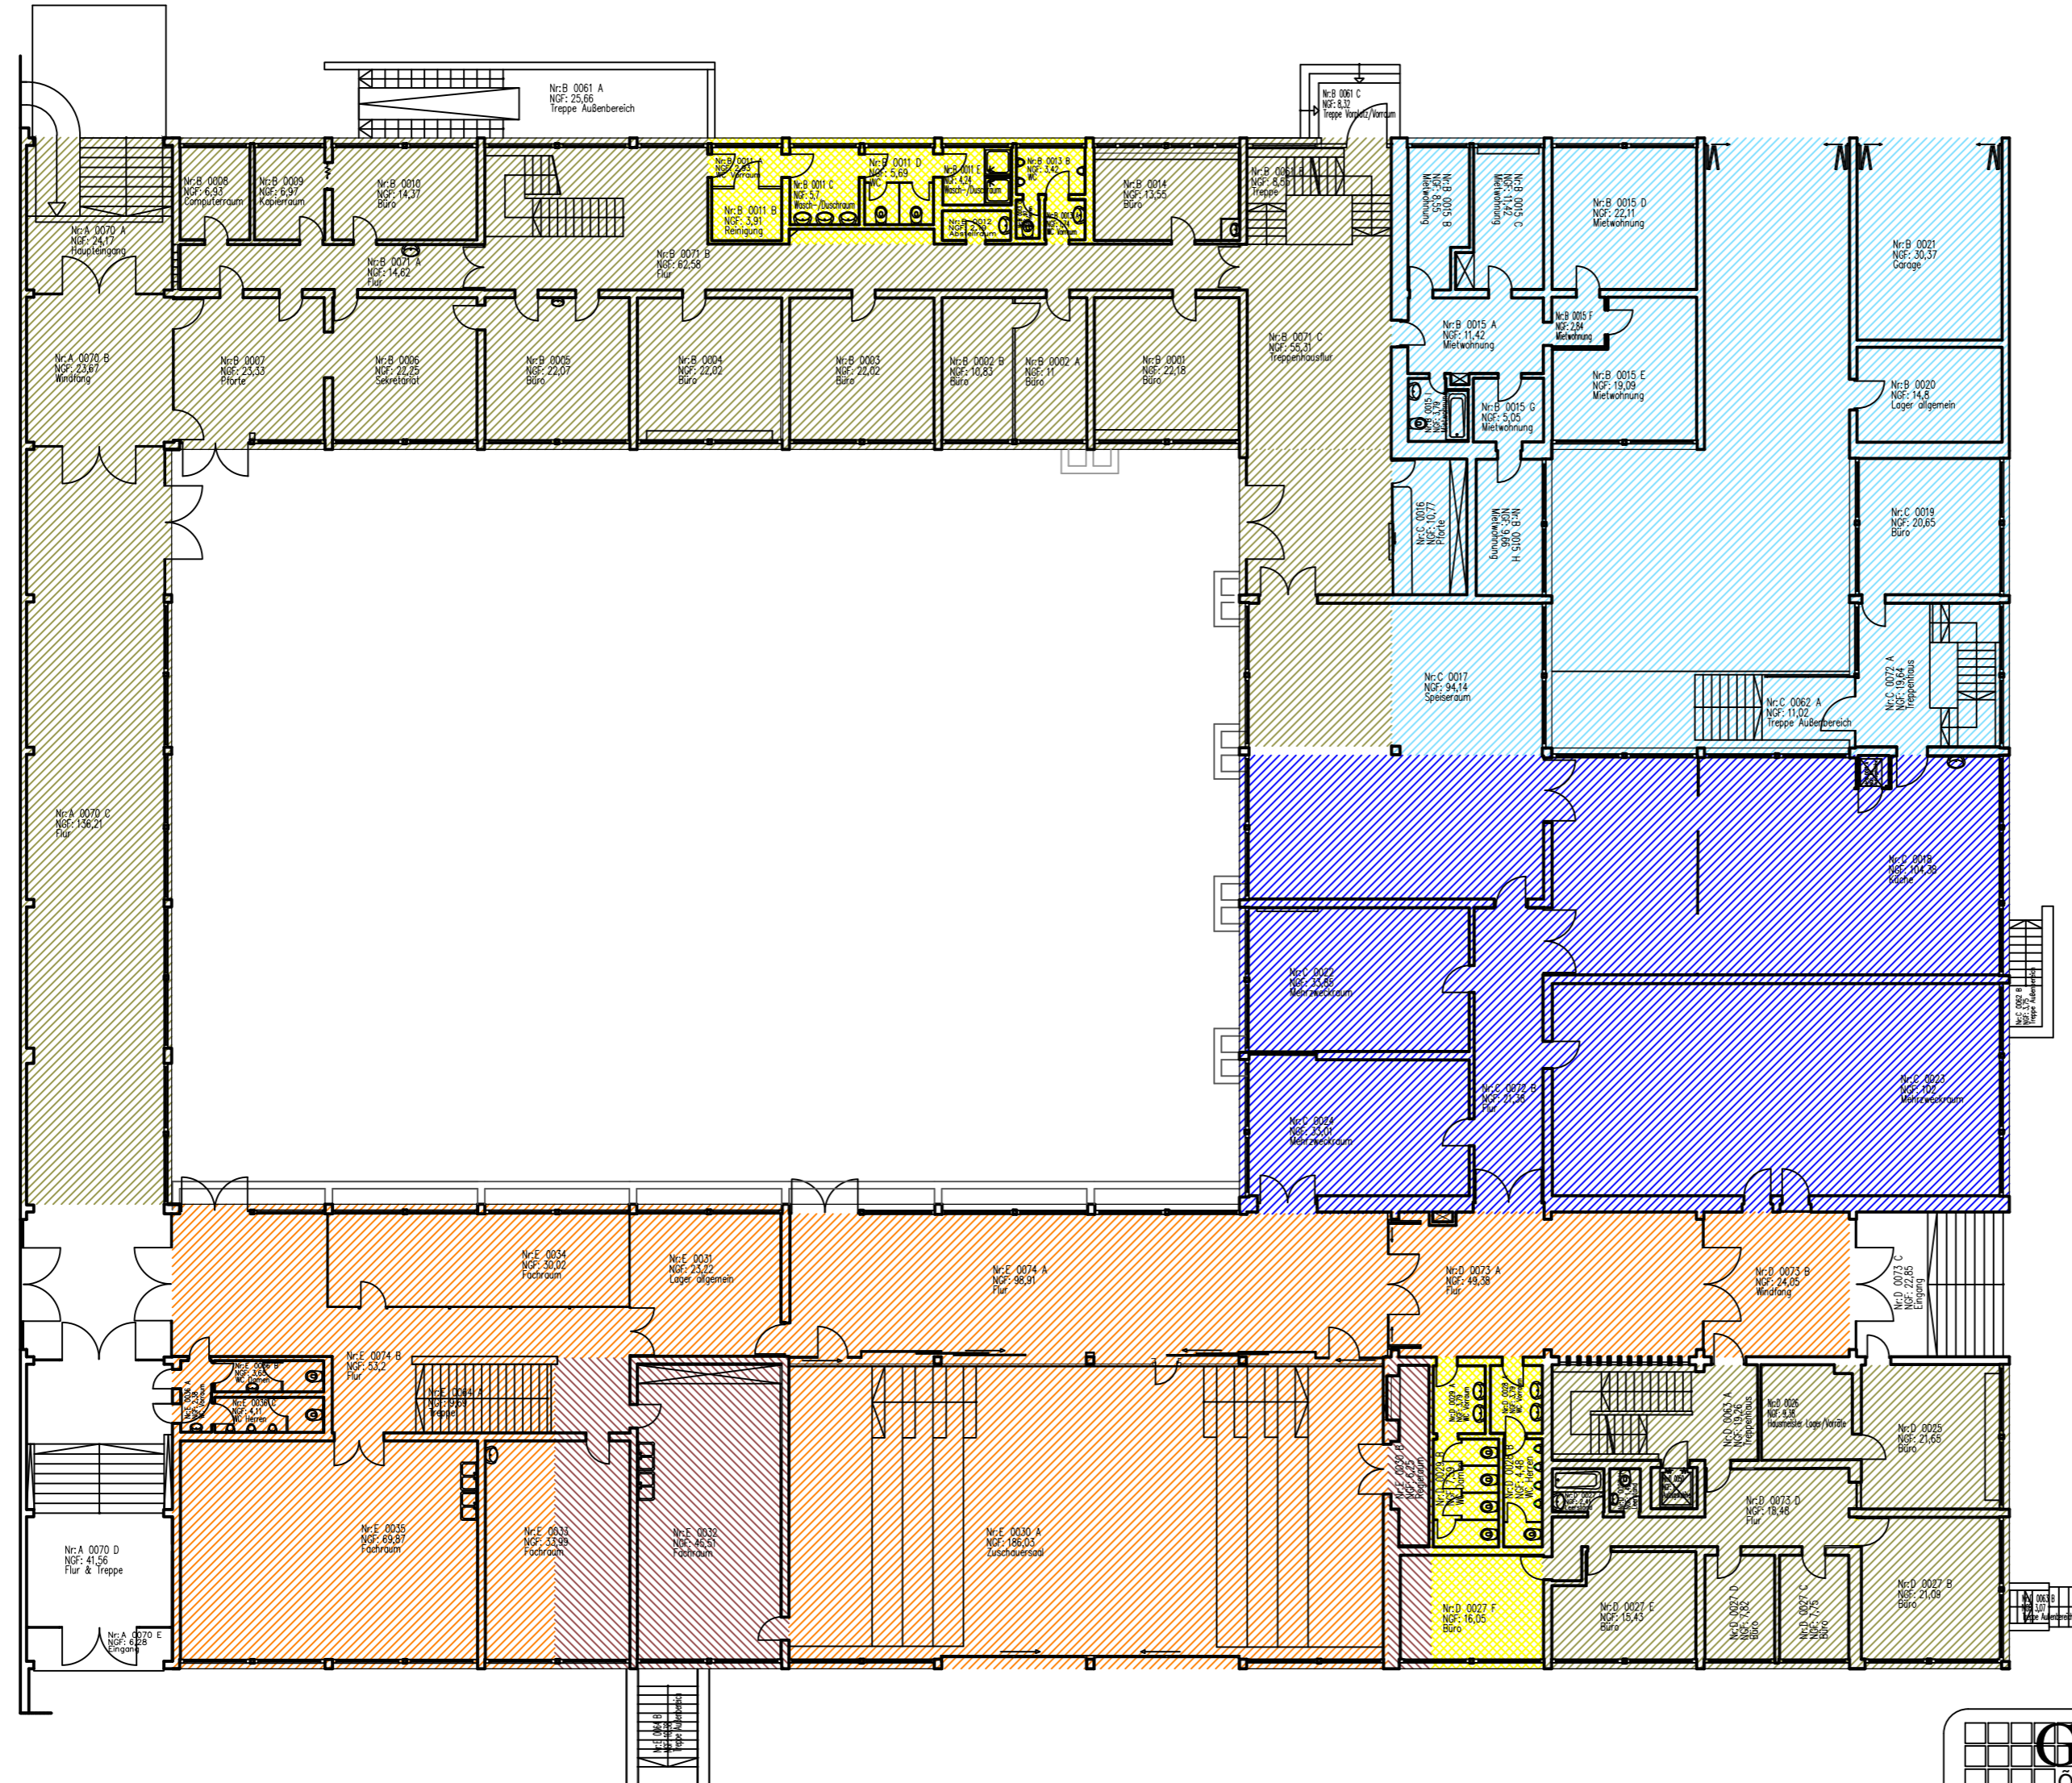

-  Technik/ Lager
-  Beherbergung/ Gastronomie
-  DFI
-  Sanitär
-  Musikschule
-  Kreativ-, Seminar-, Vereins- und Unterrichtsräume, Säle
-  Verwaltung Amt 41
-  Kindergarten Netz für Kinder e.v.

 GME Ö\äë" ä^\} æ"^\} c Stadt Erlangen Amt ABTL. GEPR. GEZ.	DATUM 23.05.2012	MASSTAB 1:200	PL.NR.
	FZ Frankenhof EG		
Farbschema Nutzungen			

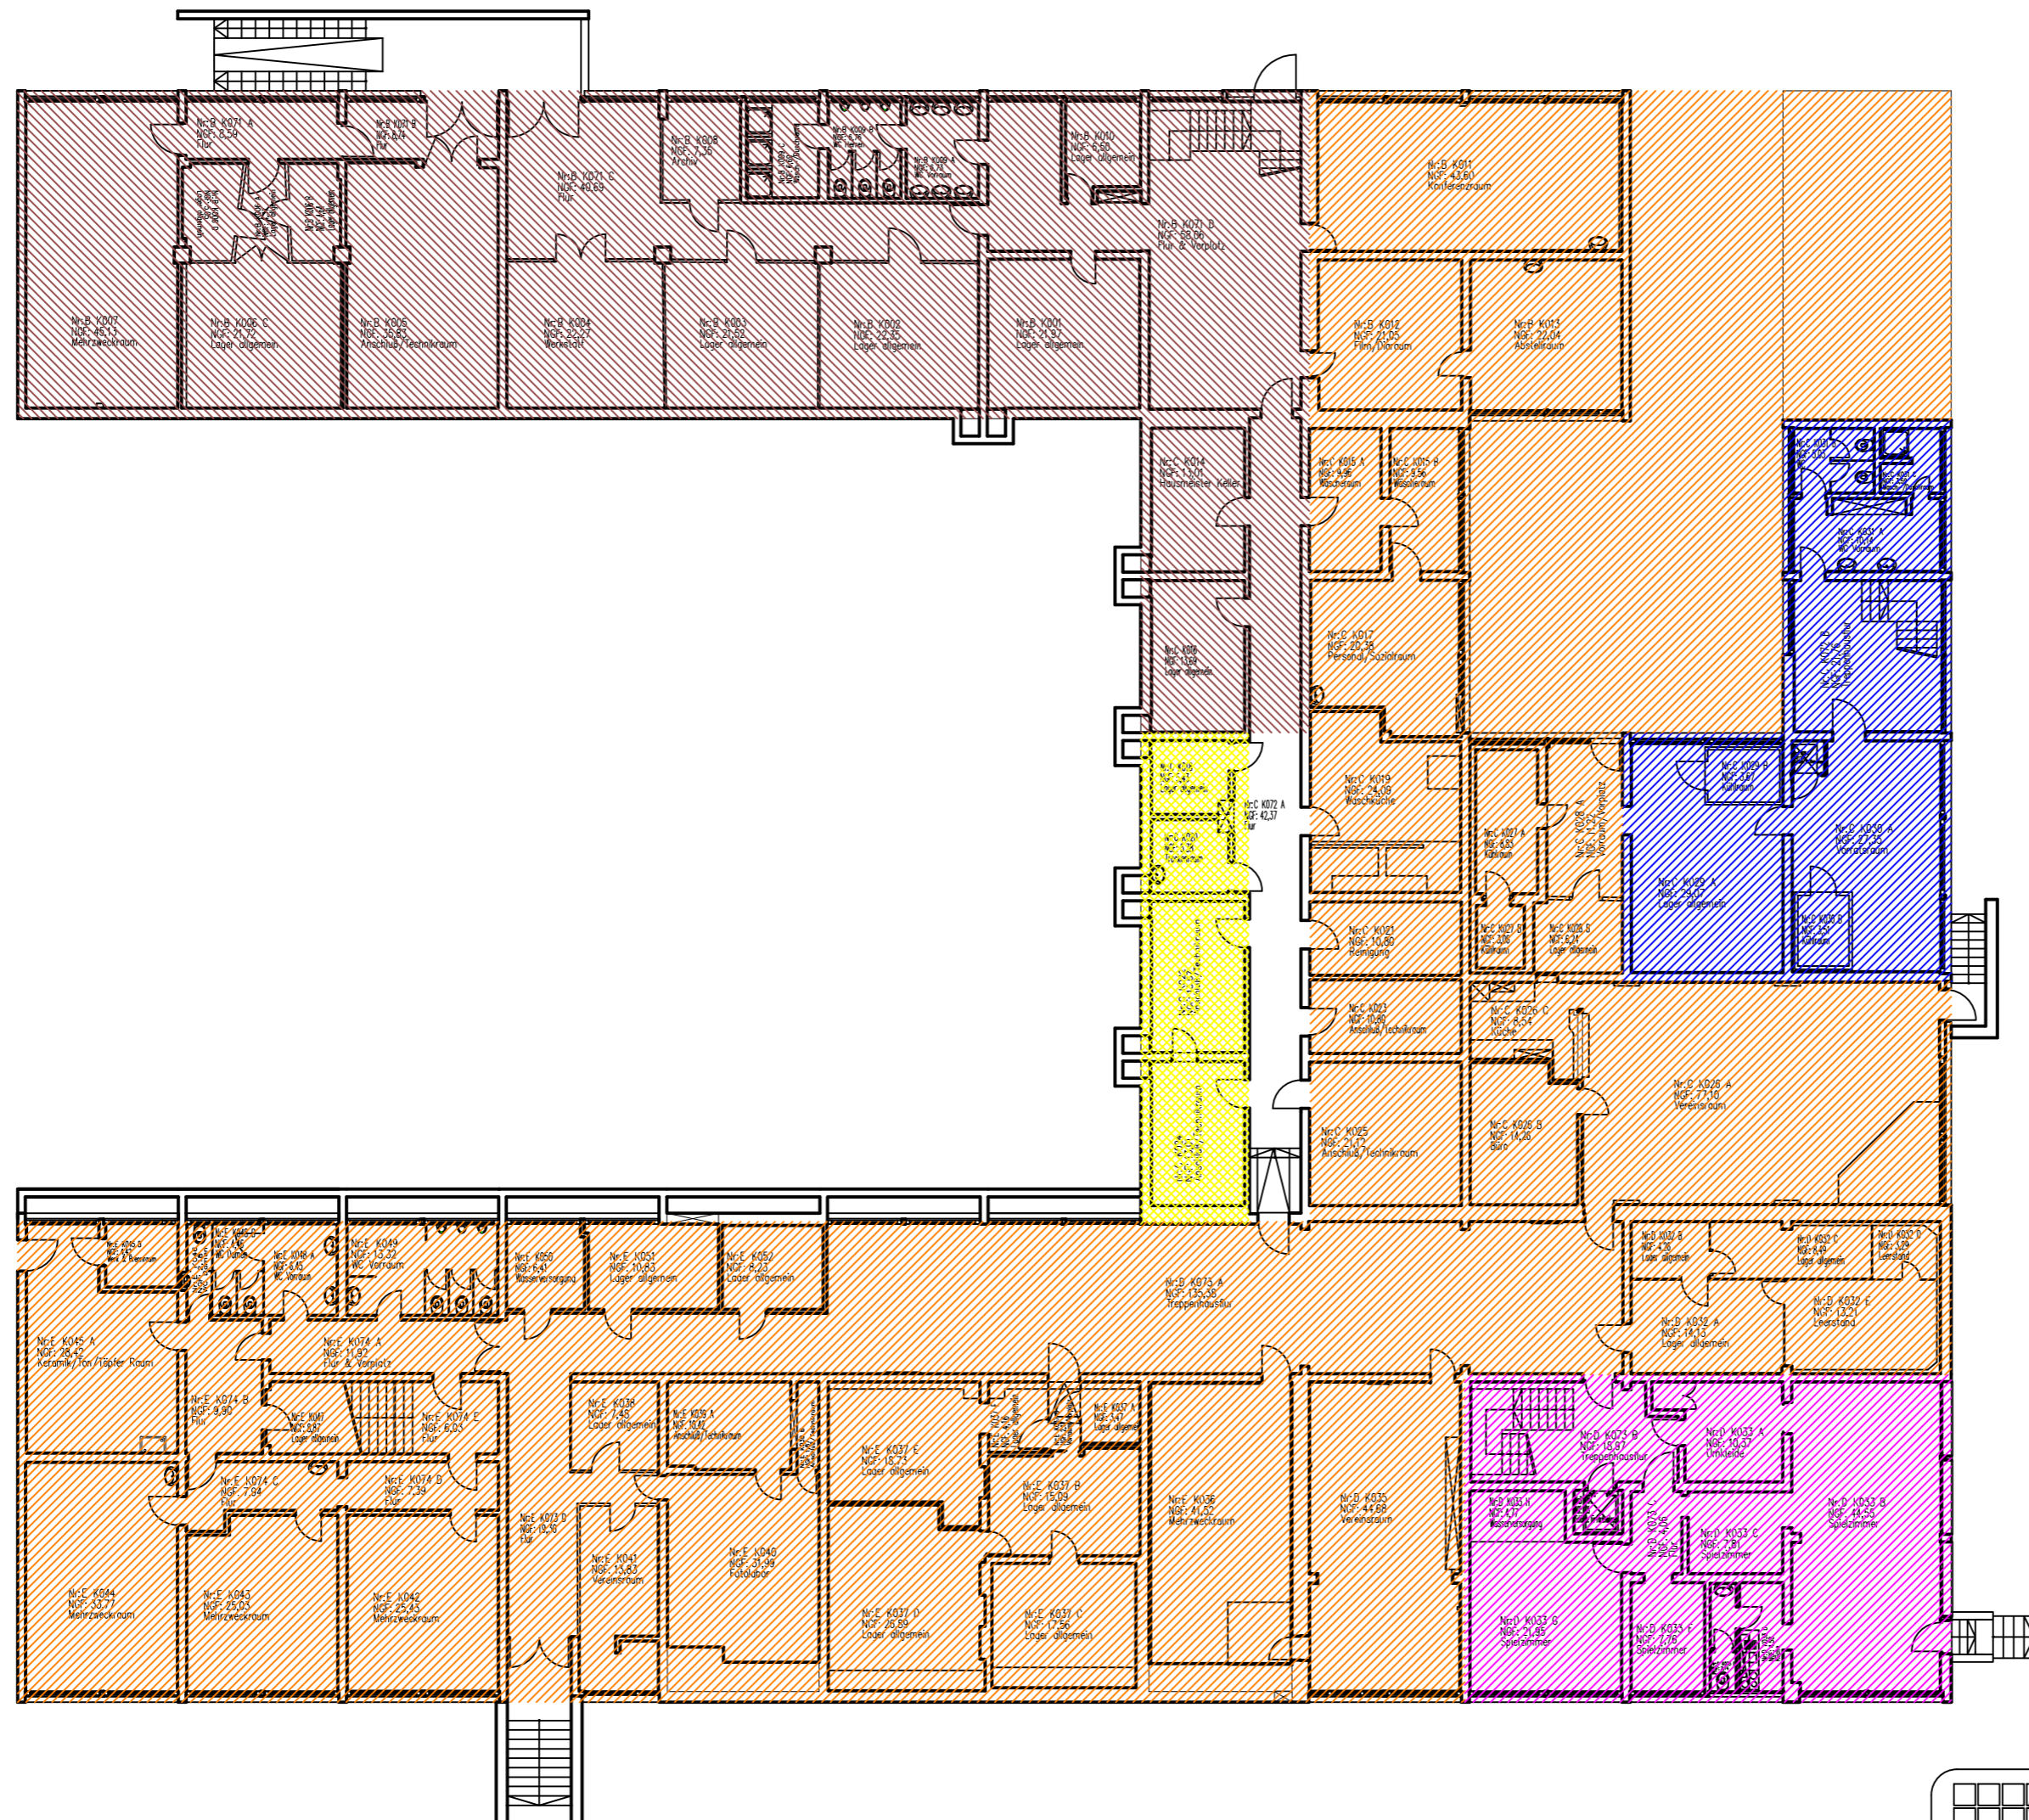

- Technik/ Lager
- Beherbergung/ Gastronomie
- DFI
- Sanitär
- Musikschule
- Kreativ-, Seminar-, Vereins- und Unterrichtsräume, Säle
- Verwaltung Amt 41
- Kindergarten Netz für Kinder e.V.

<p>GME Ökonomie & Architektur Stadt Erlangen</p>	DATUM 23.05.2012 MASSTAB 1:200 PL.NR.
	FZ Frankenhof KG
	Farbschema Nutzungen
AMT ABTL. GEPR. GEZ. <div style="display: flex; justify-content: space-around; width: 100%;"> Nagengast </div>	