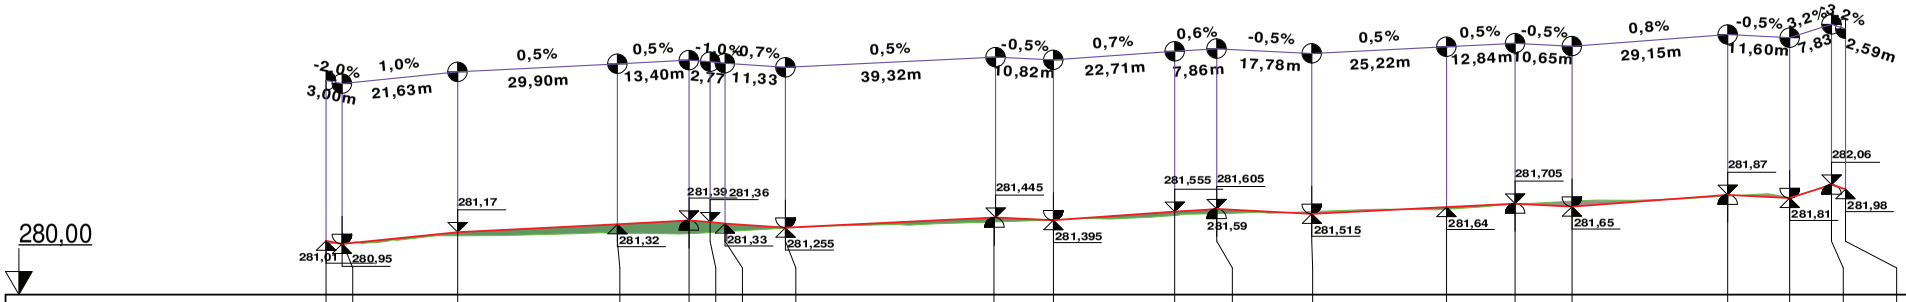

Gradiente	281,01	280,95	281,17	281,32	281,39	281,36	281,33	281,25	281,44	281,39	281,56	281,61	281,51	281,64	281,70	281,65	281,87	281,81	282,06	281,98		
Bestand	280,93								281,36											281,98		
alle Stationen	0,00	3,00	24,63	54,53	67,93	71,90	74,67	86,00	125,32	136,14	158,84	166,71	184,49	209,71	222,55	233,20	262,35	273,95	281,79	284,38		

Tiefbauamt Stadt Erlangen			Plan-Nr.: Anlage 3
			Masstab
Umgestaltung Mozartstraße Ost Entwurfsplanung		Tag	Name
	Bearb.:	27.01.14	Voigt
Höhenplan 10- fach überhöht	Gez.:		
	Gepr.:		