


Baubetriebshof Erlangen, Neubau Verwaltungsgebäude + Pforte



VORENTWURF - DIN A4 - Kopiervorlage


STAND: 25.06.2014

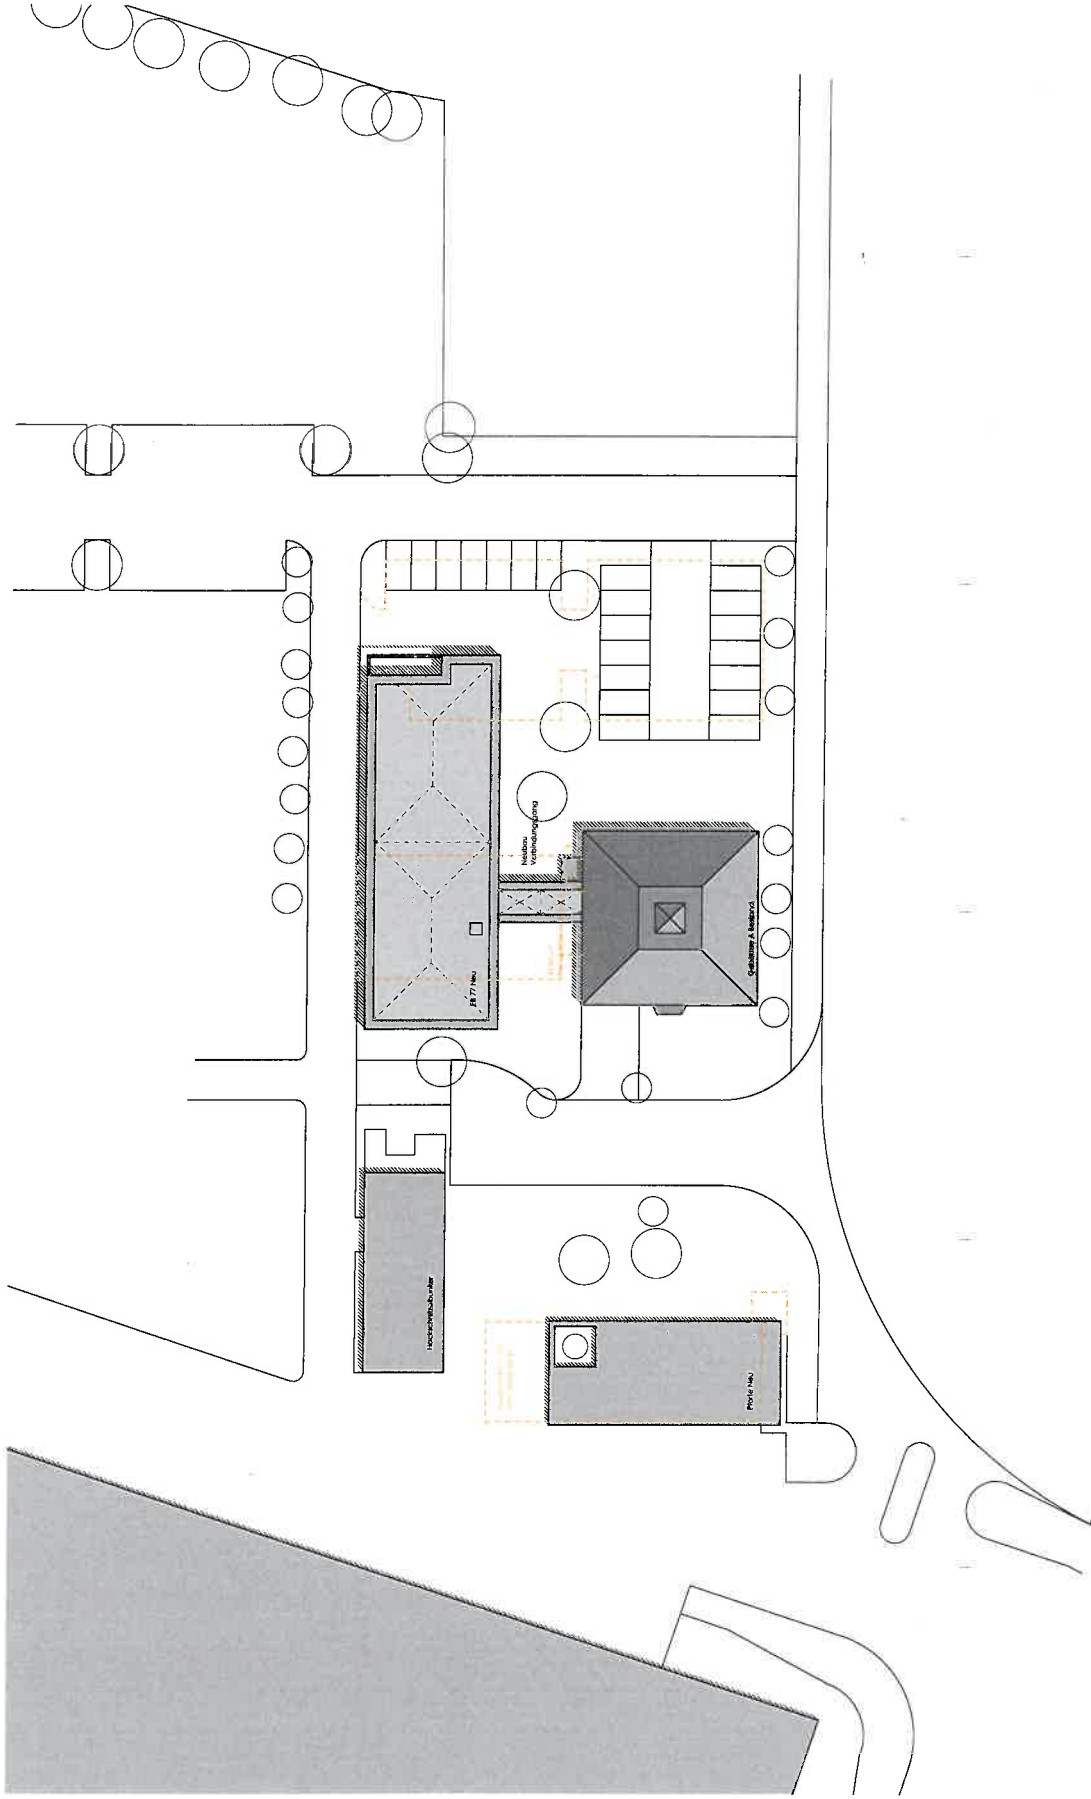

Ausdruck ist von DIN A3 auf DIN A4 verkleinert !!!


		gez. InDStB Nr. 0	InDStB Nr. 0	Maßstab 1:500	1.0



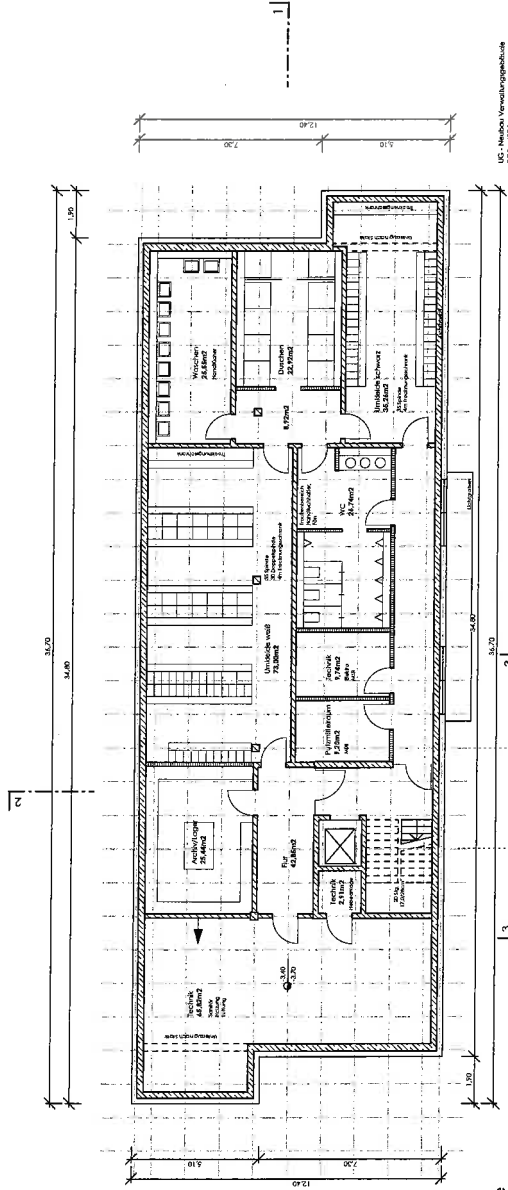

Verwaltungsgebäude
(Neubau)
1/200

IG: Neubau Verwaltungsgebäude
ESP + 02.1.1.1.1

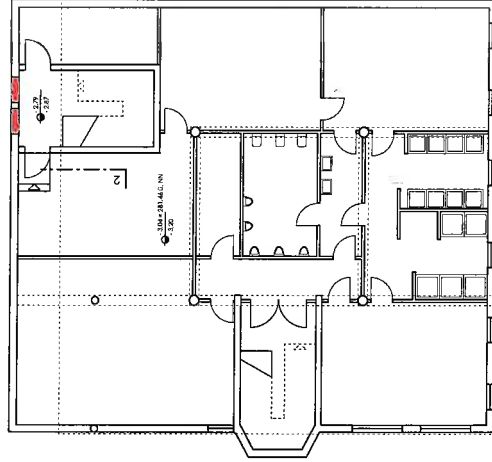


Bestandsgebäude
1/200



Ausdruck ist von DIN A3 auf DIN A4 verkleinert !!!

		Index	M/F	0	25.06.14	2.1

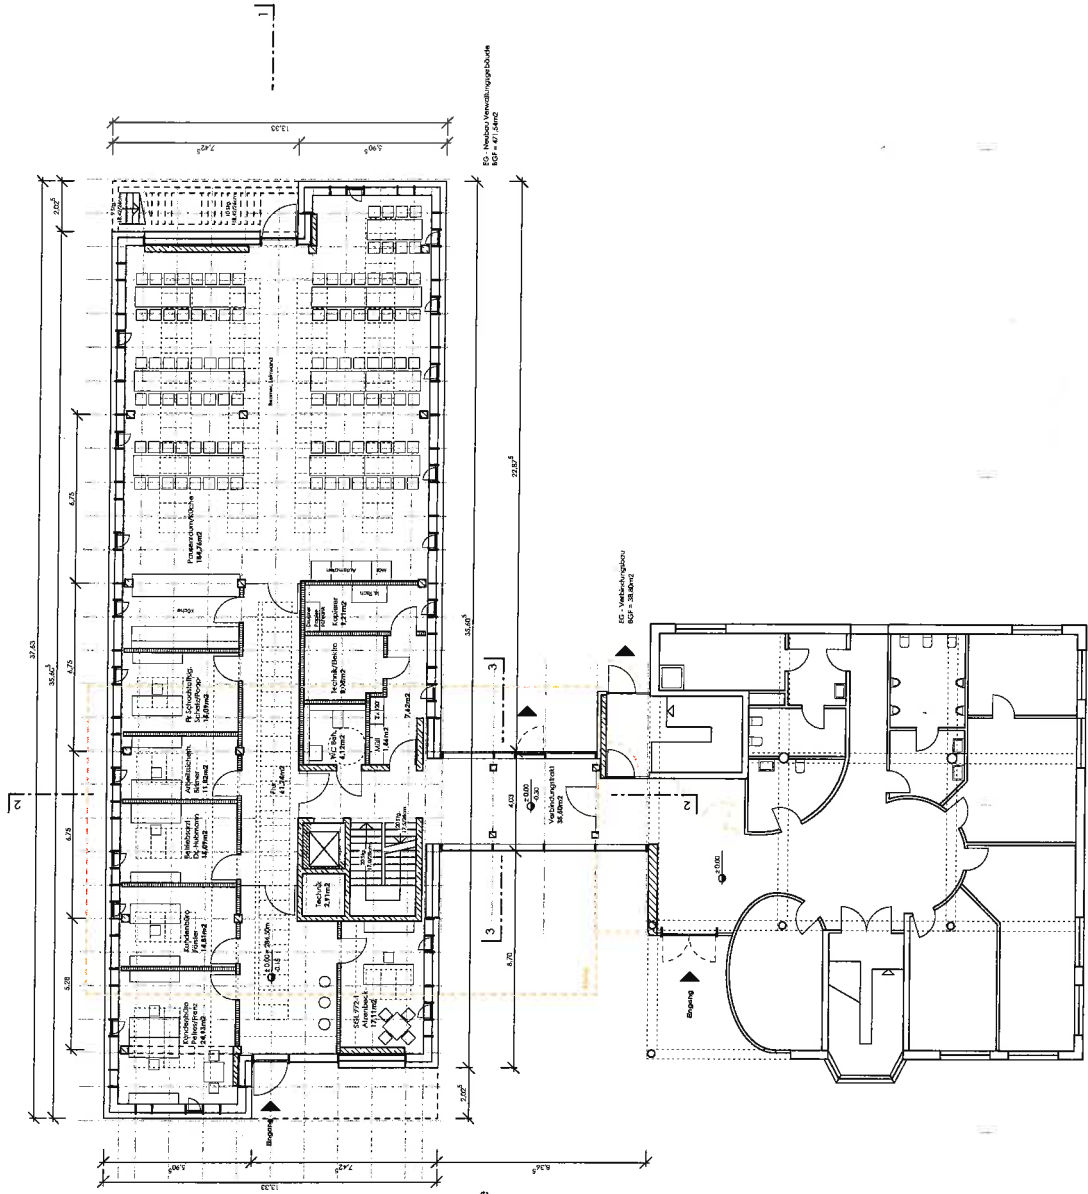

Verwaltungsgebäude
(Neubau)
1/200

Bestandsgebäude
1/200

Ausdruck ist von DIN A3 auf DIN A4 verkleinert!!!


			Index	Blatt
			VE	2.2



Ansichten




Westen

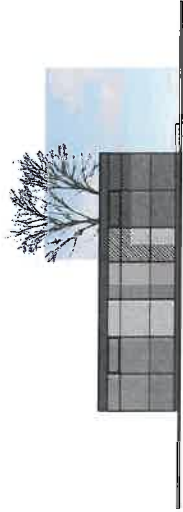

Süden




Osten

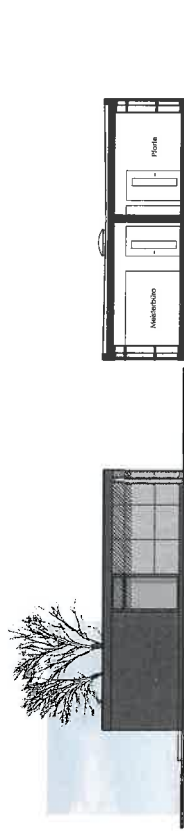

Norden


Schnitt 1-1
Keller Erdgeschoss

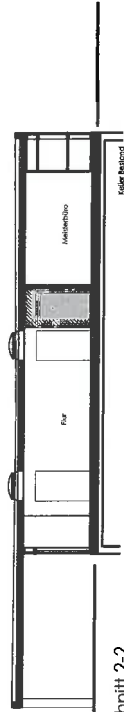

Schnitt 2-2
Keller Erdgeschoss

Untergeschoss Bestand

Erdgeschoss Neubau

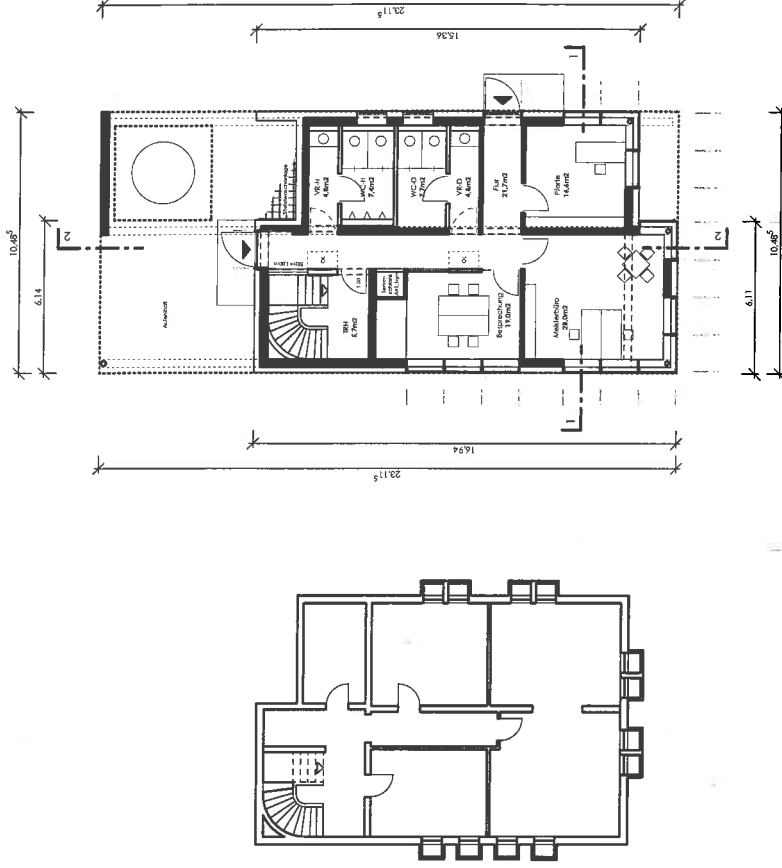

Ausdruck ist von DIN A3 auf DIN A4 verkleinert !!!

VORENTWURF EBV-Neubau Verwaltungsgebäude und Pforte	Planinhalt Neubau Pforte	BÄBLER LODDE ARCHITEKTEN UND INGENIEURE		Index	Blatt	Datum	VE
