



# Bebauungsplan Nr. 412

- Häuslinger Wegäcker West -

Stadt Erlangen

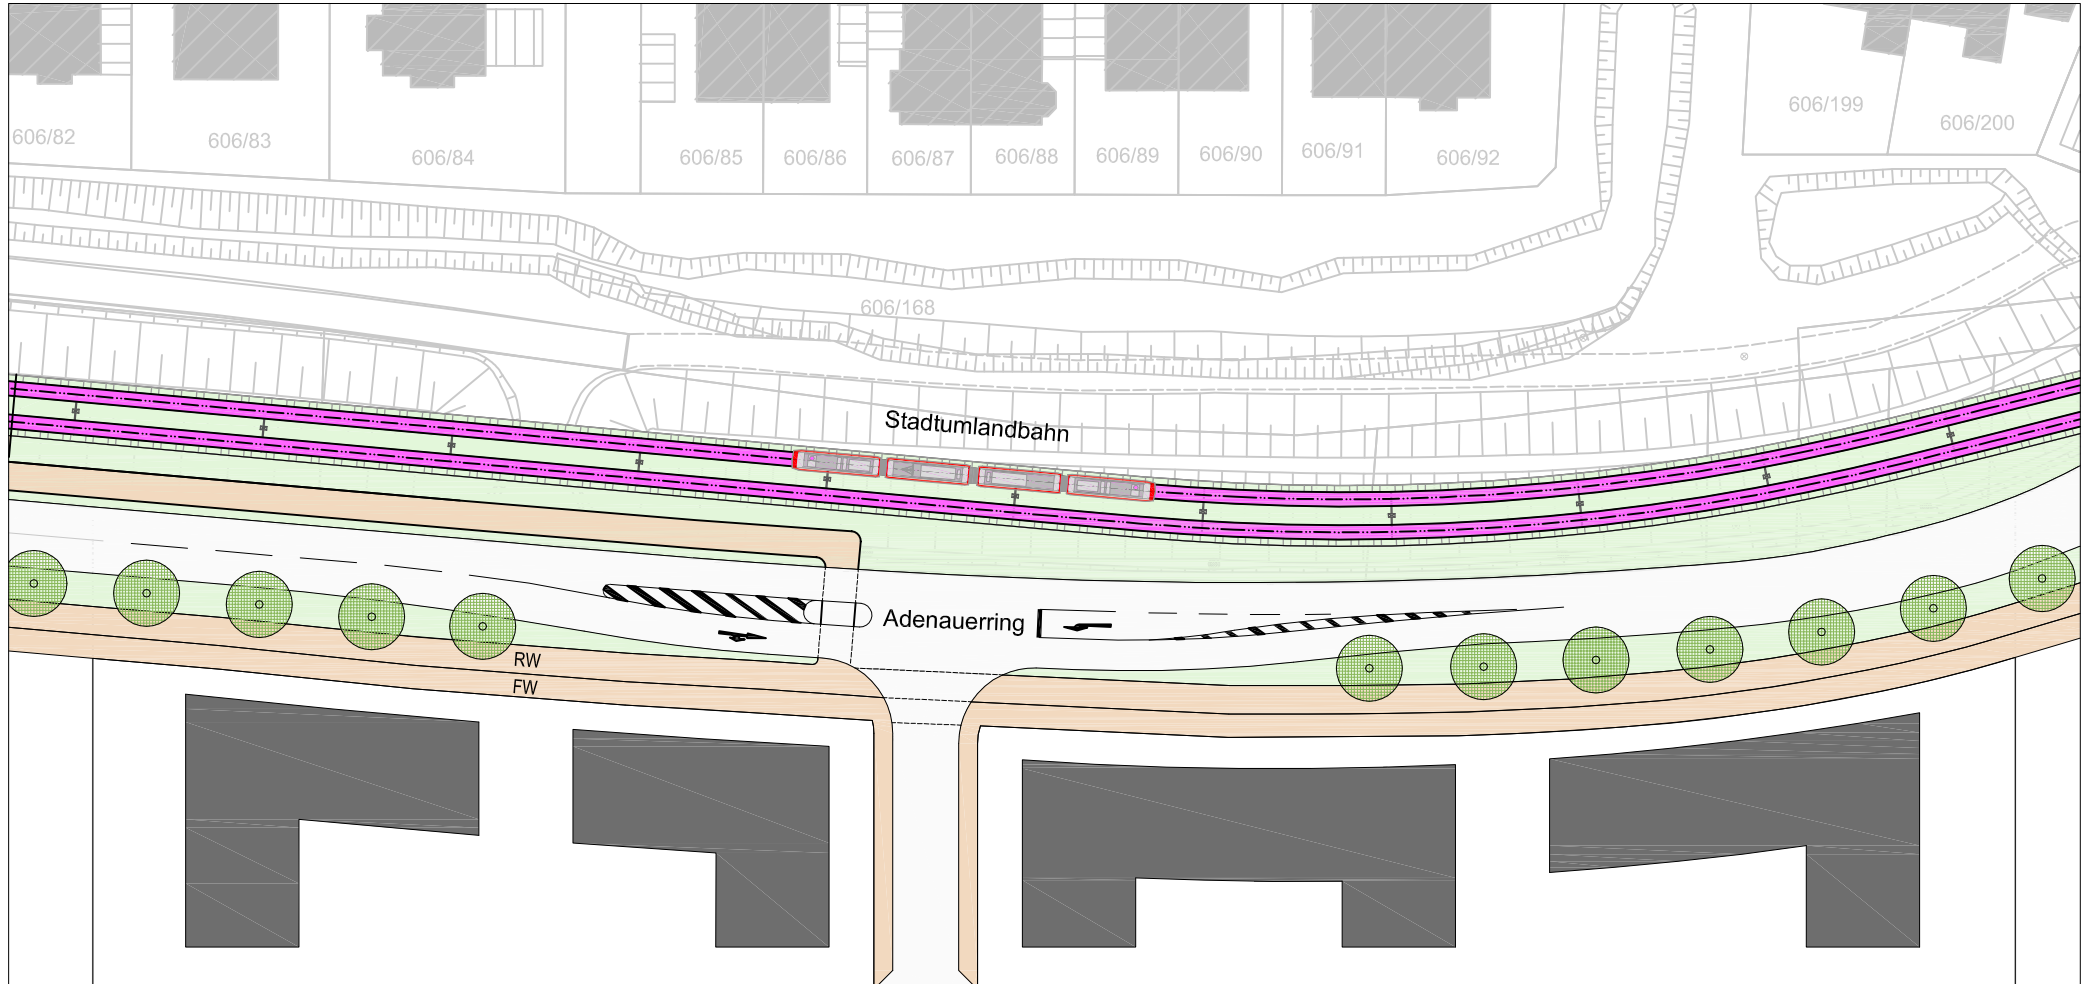



Lageplan Adenauerring und Stadtumlandbahn

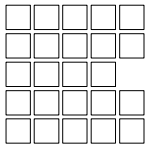

# Bebauungsplan Nr. 412

- Häuslinger Wegäcker West -

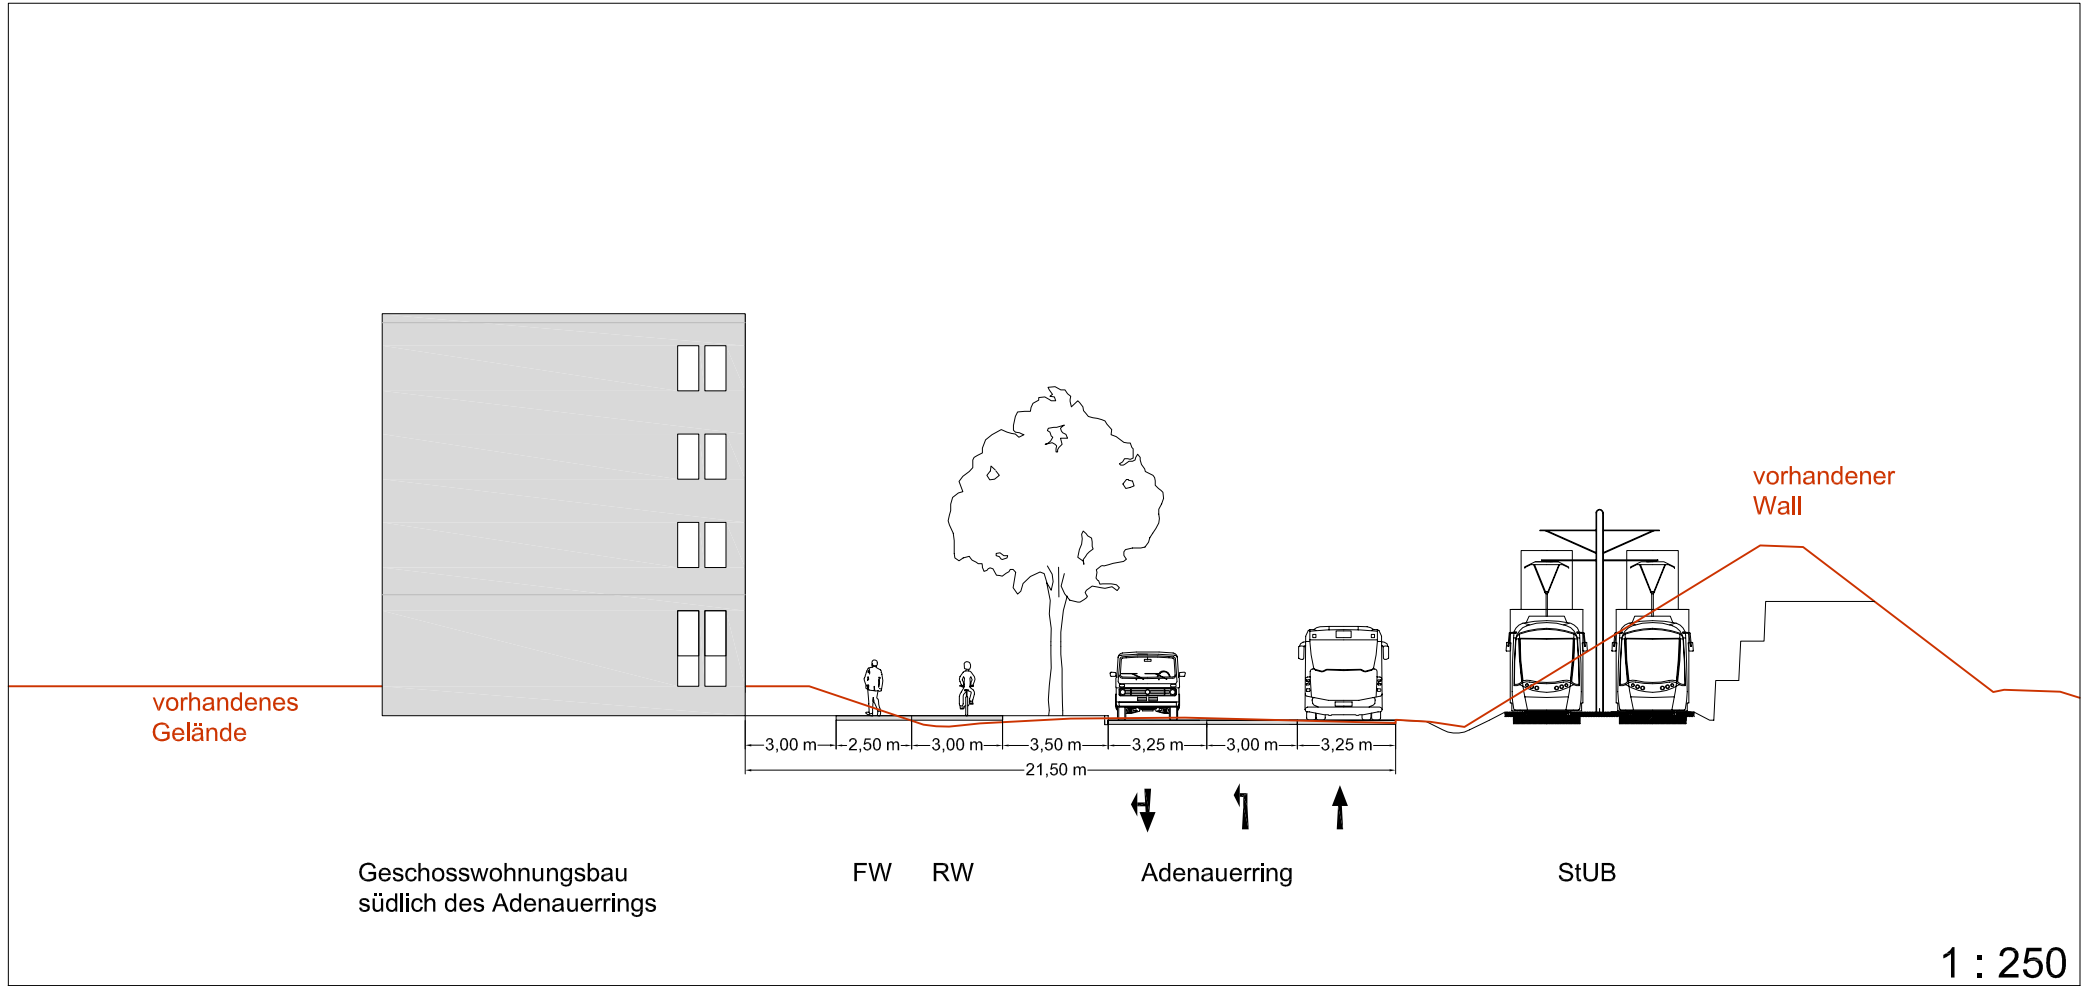

Querschnitt Adenauerring