


ANLAGE 2
Grundriss EG

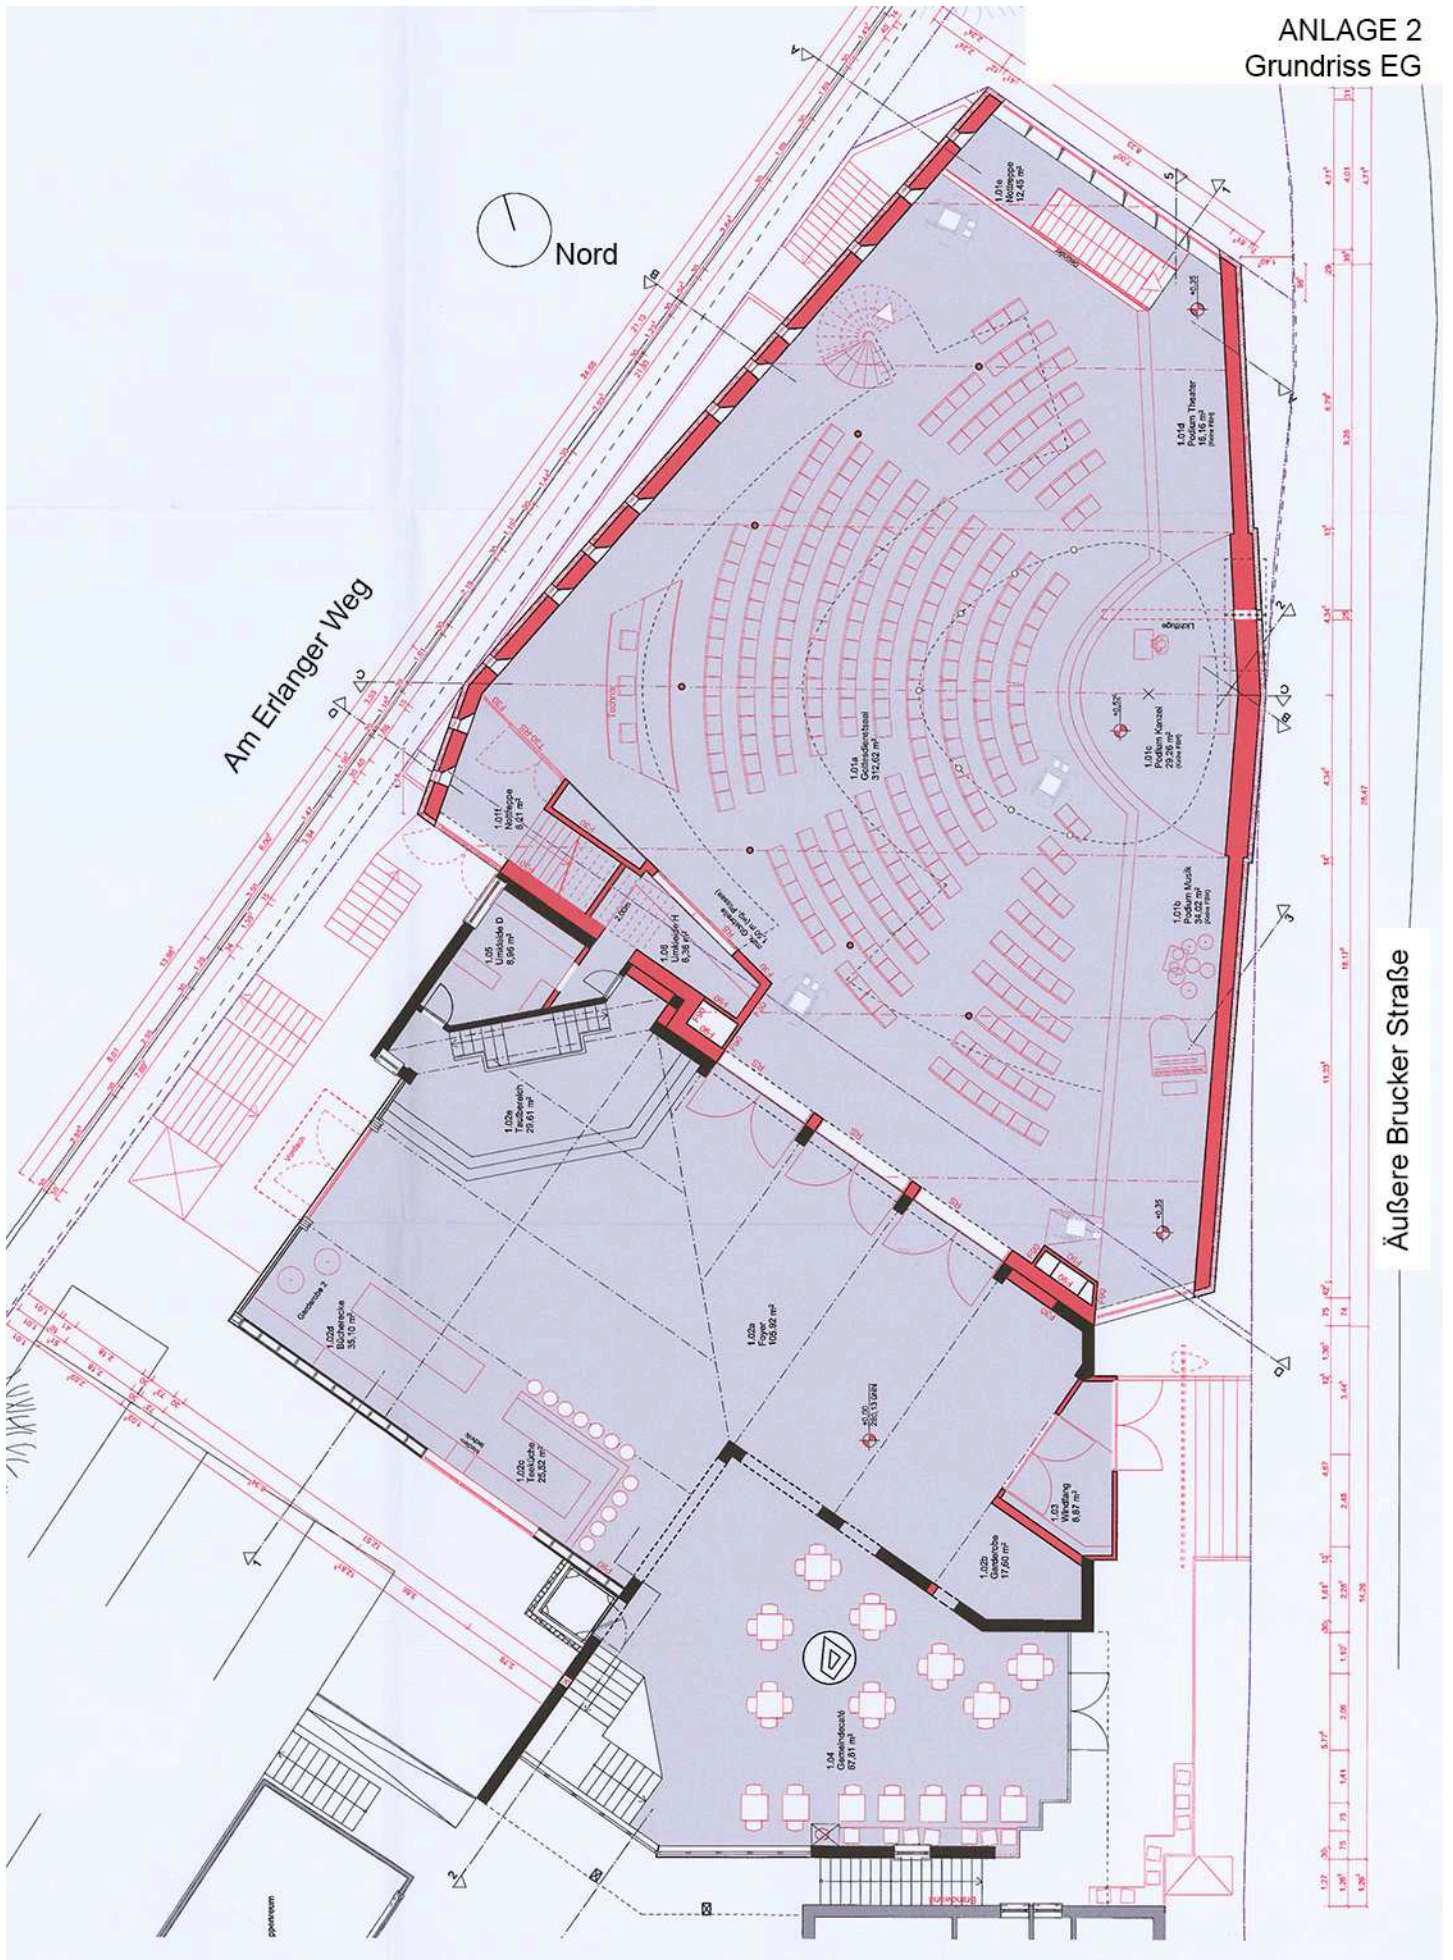

Äußere Brucker Straße