




Ansicht von Nord

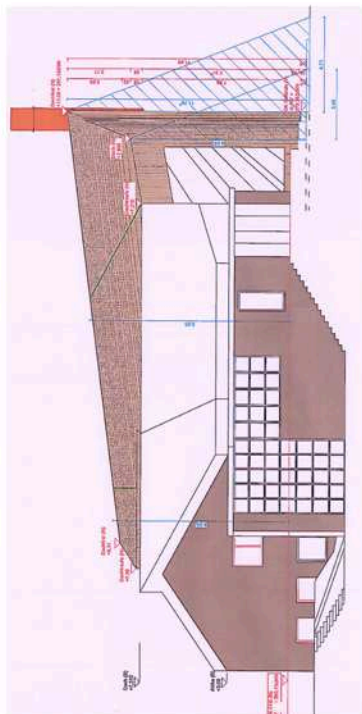

Schnittansicht Süd

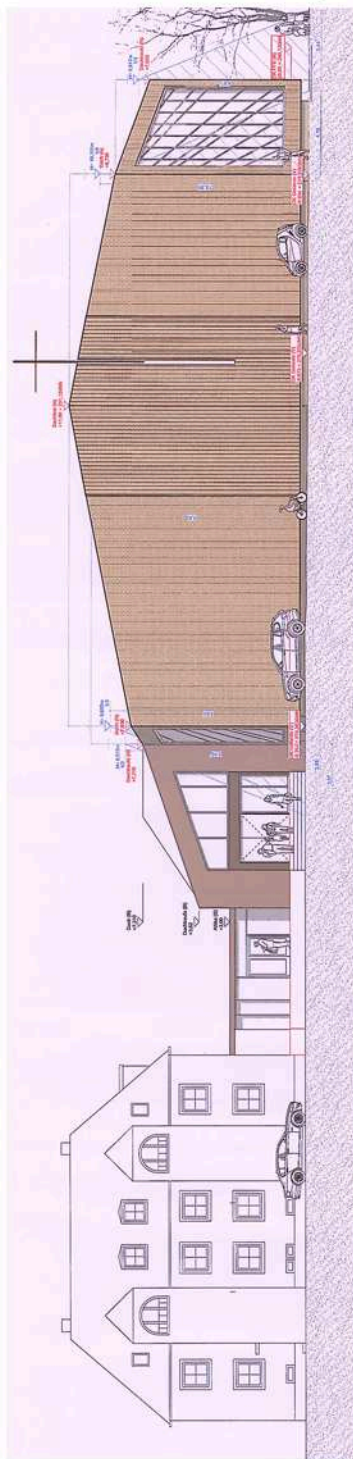

Ansicht von Ost
(Äußere Brucker Straße)

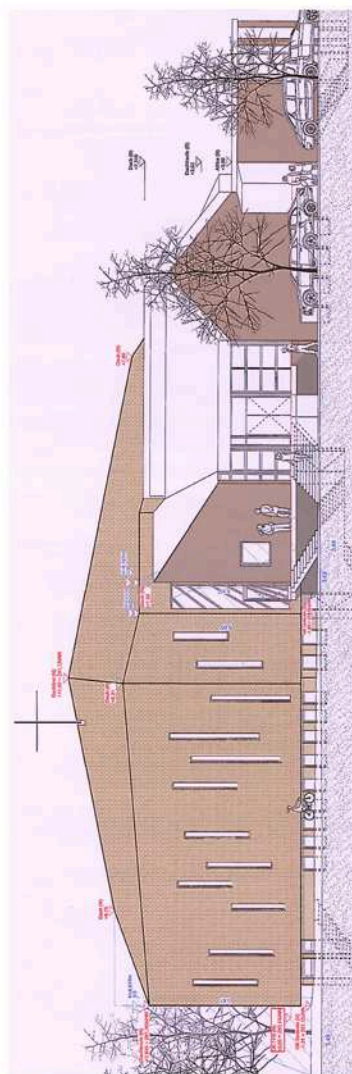

Ansicht von West (Am Erlanger Weg)