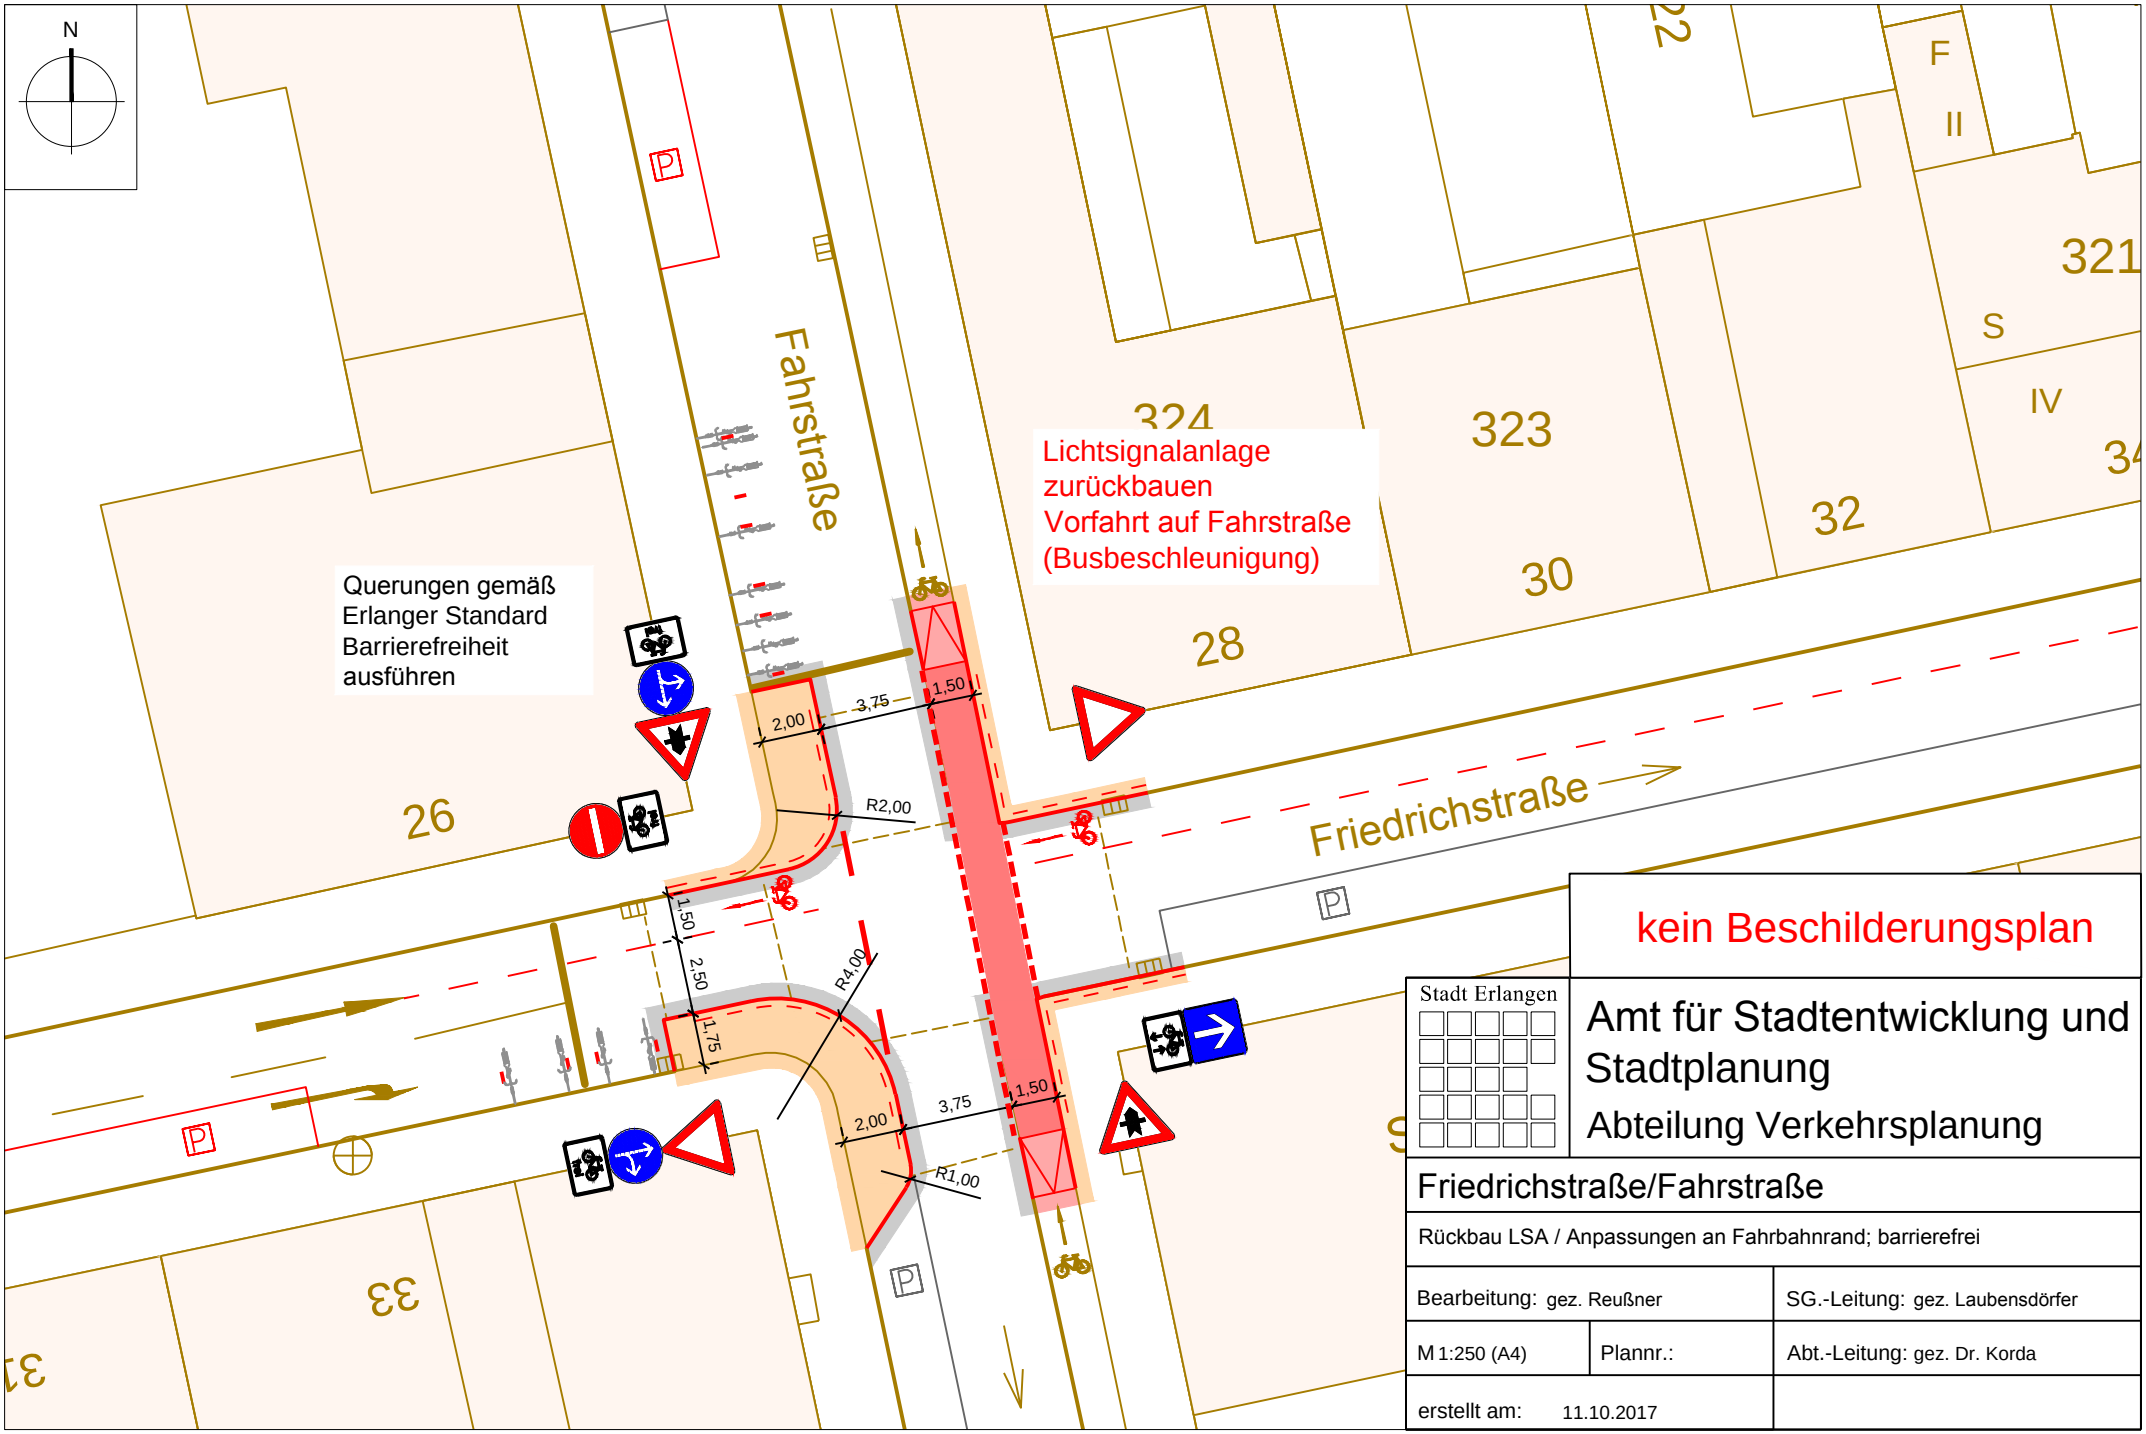

kein Beschilderungsplan

Stadt Erlangen

Amt für Stadtentwicklung und Stadtplanung

Abteilung Verkehrsplanung

Friedrichstraße/Fahrstraße

Rückbau LSA / Anpassungen an Fahrbahnrand; barrierefrei

Bearbeitung: gez. Reußner		SG.-Leitung: gez. Laubensdörfer
M 1:250 (A4)	Plannr.:	Abt.-Leitung: gez. Dr. Korda
erstellt am: 11.10.2017		