


GRUNDRISS 1. OBERGESCHOSS

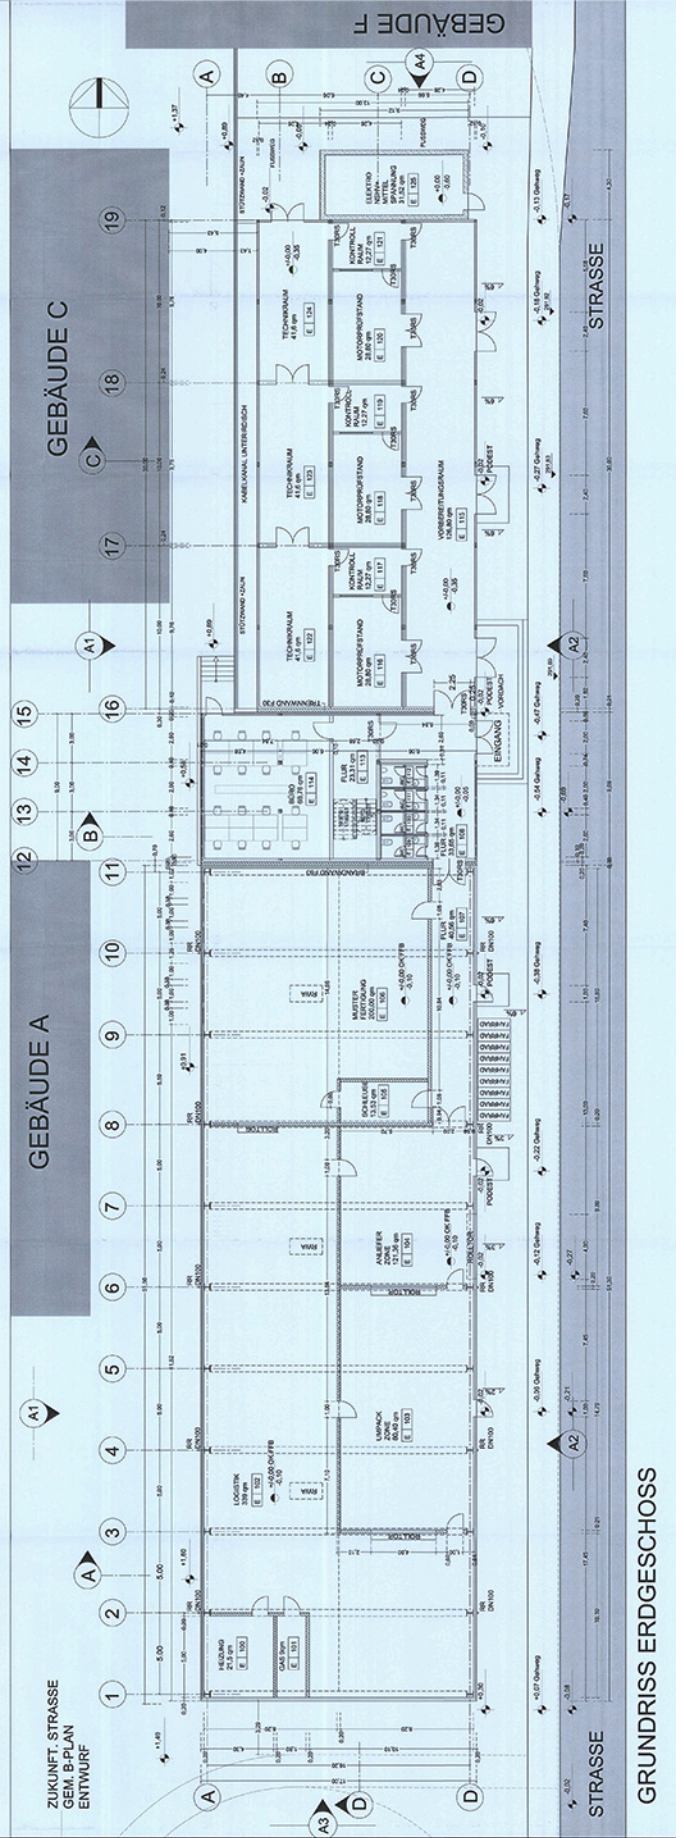

GRUNDRISS ERDGESCHOSS