Entwässerung alternativ auch in Richtung Südl. Stadtmauerstraße möglich!

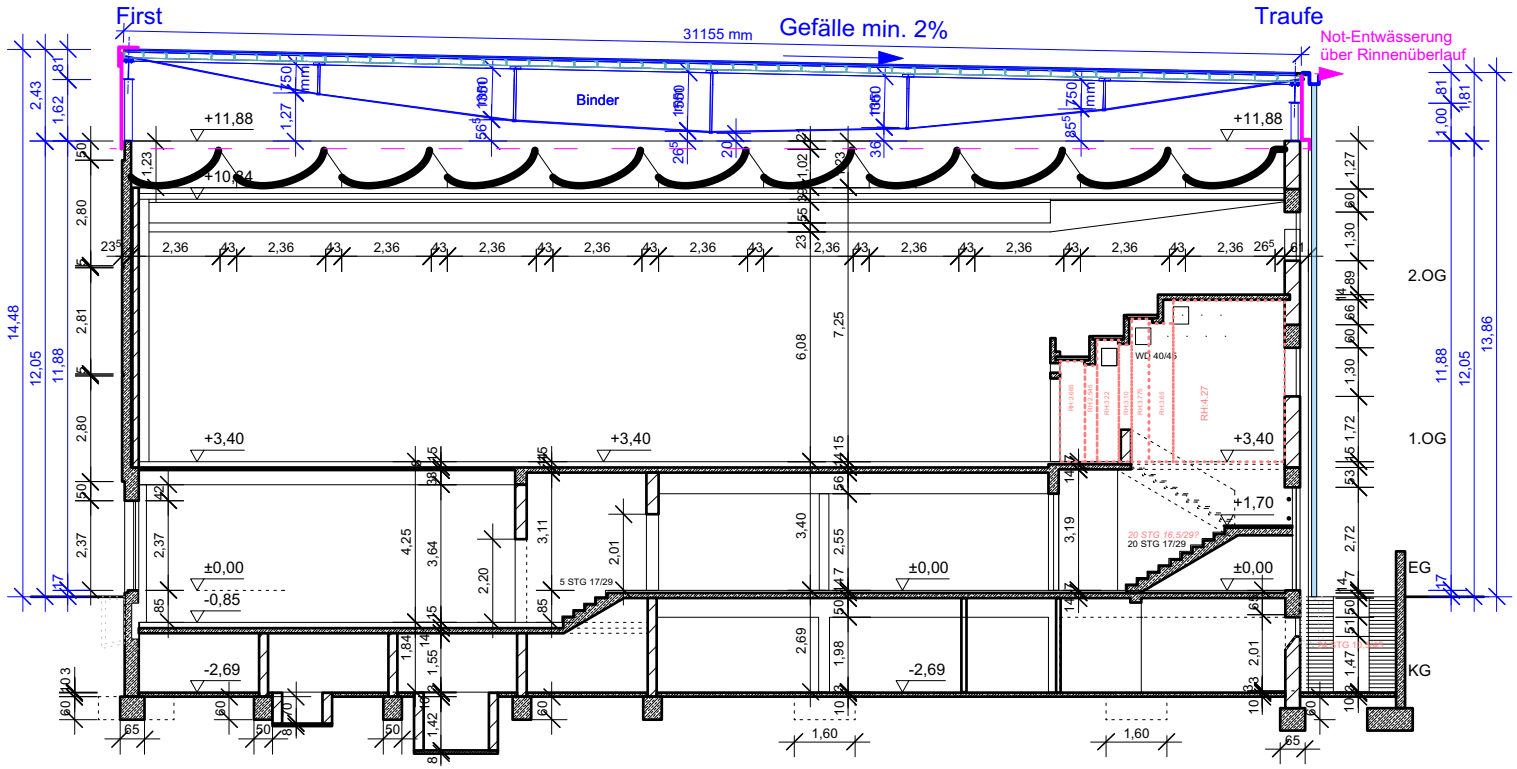

Schnitt A-1

Friedrich-Sponsel-Halle
Stadt Erlangen
Mindestsanierung

Variante 1
Pultdach

V1.2 Schnitt A1