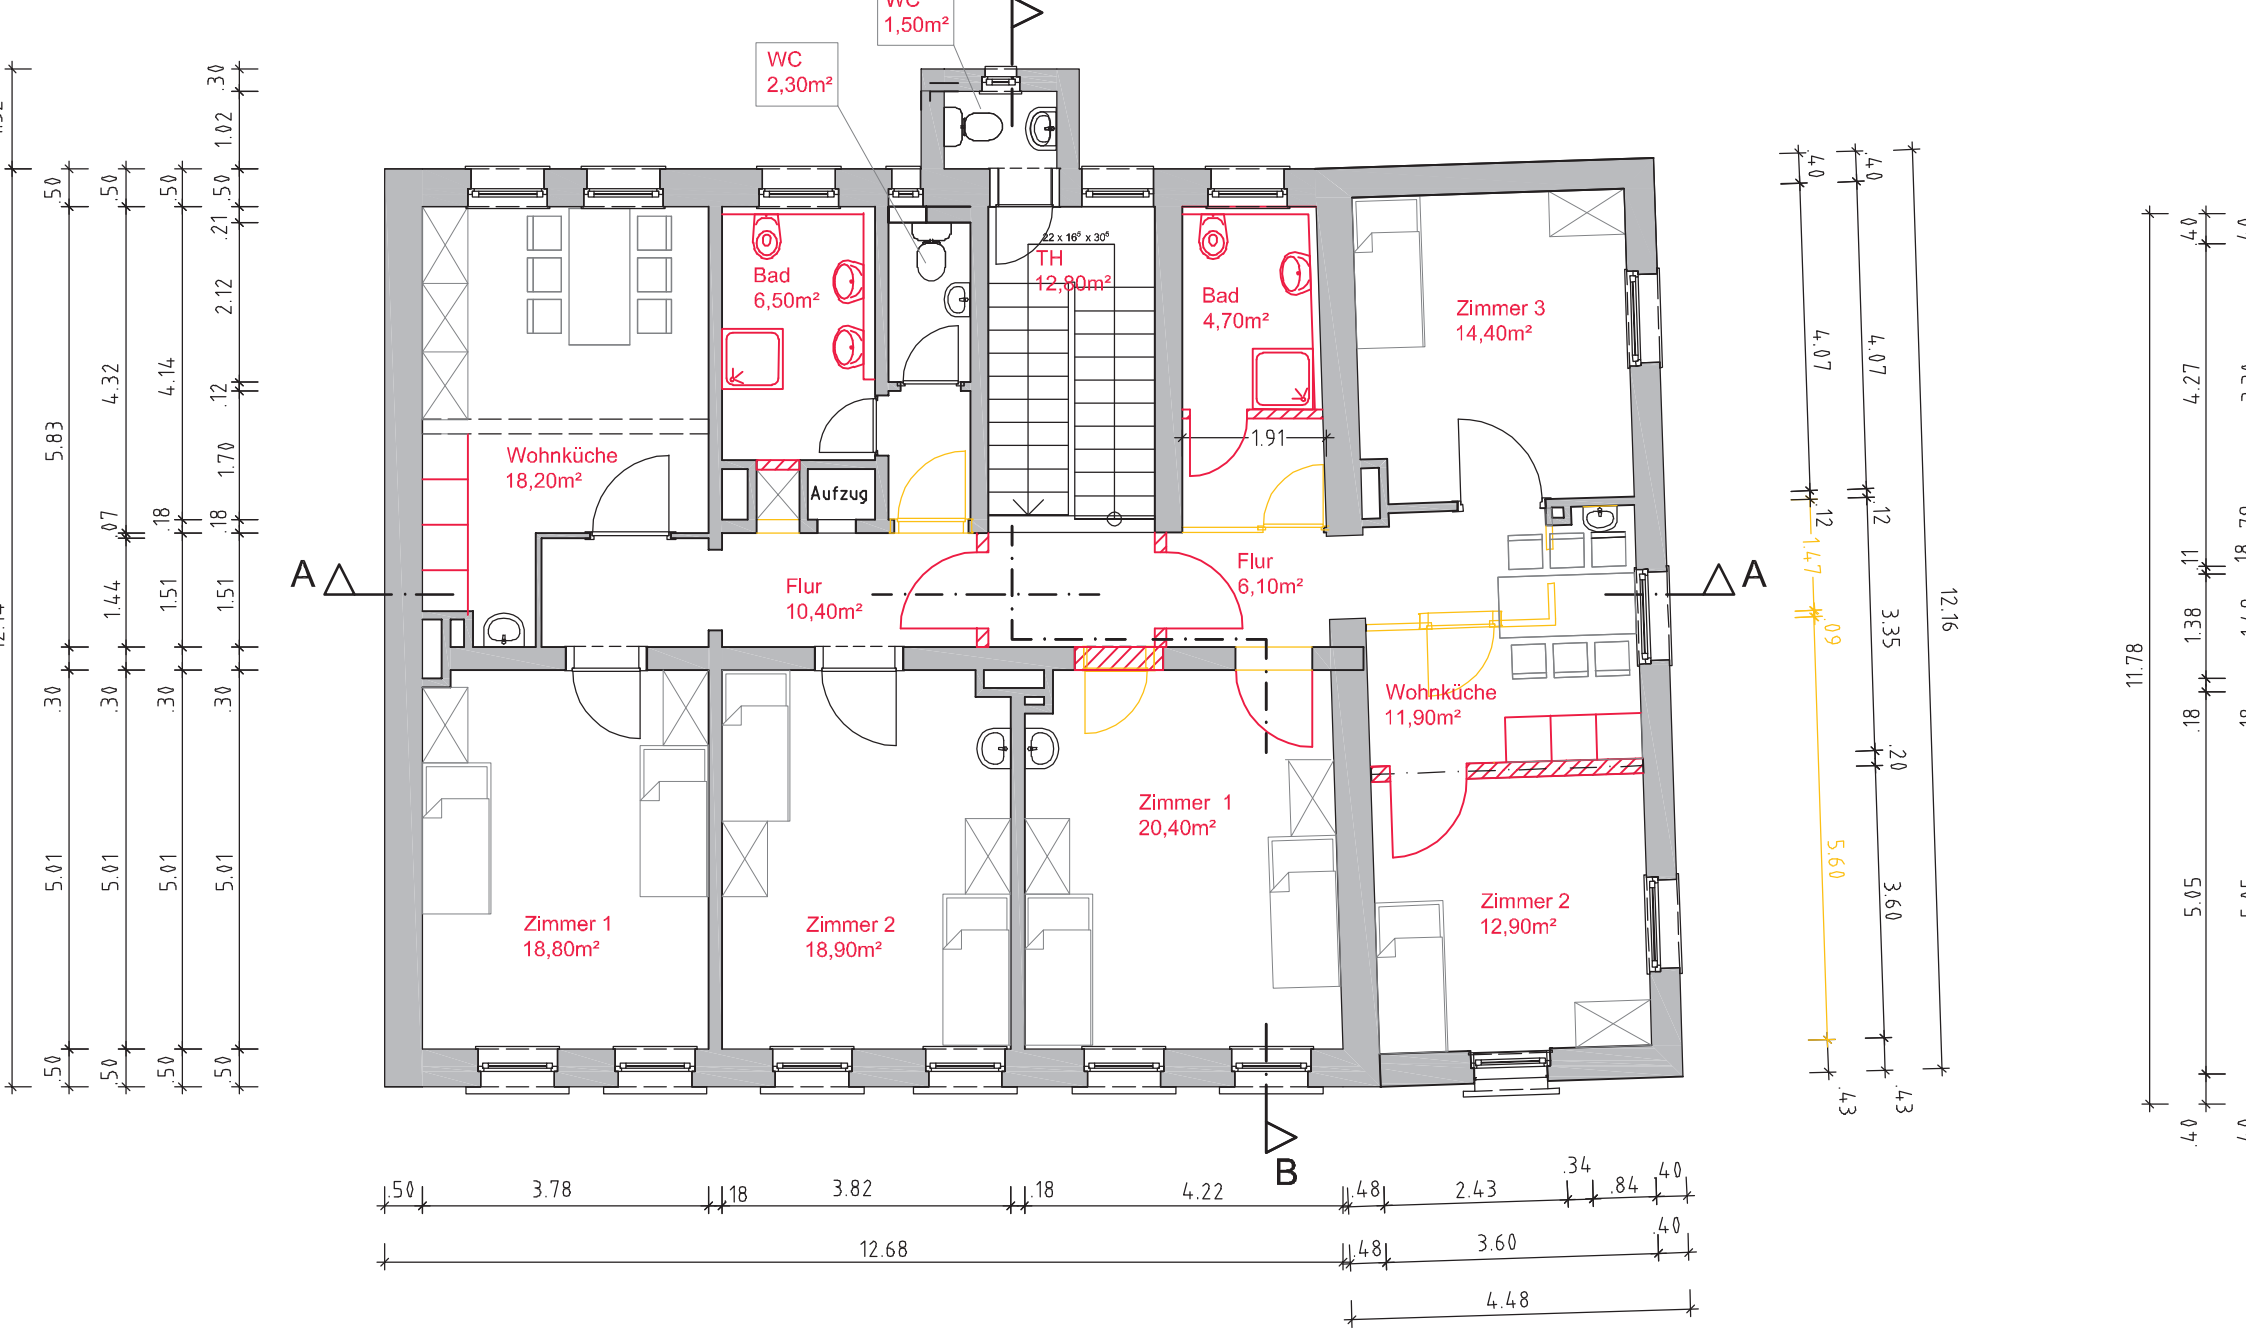

1.OBERGESCHOSS