Anlage 4
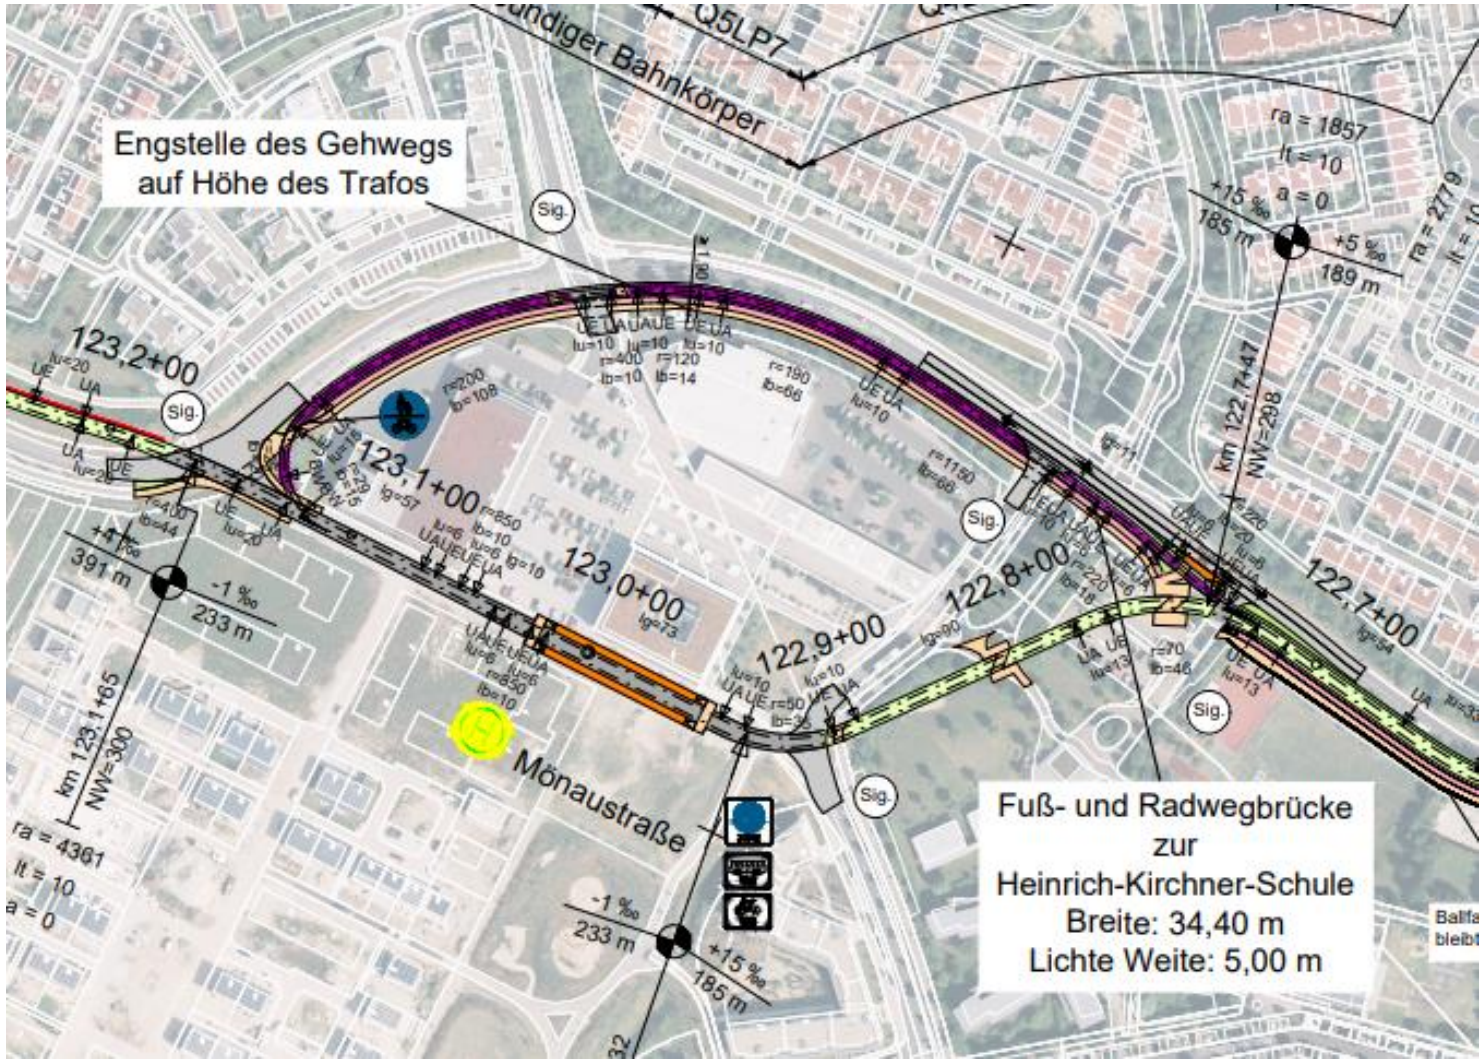
<u>Vorzugstrasse aus dem Raumordnungsverfahren</u>