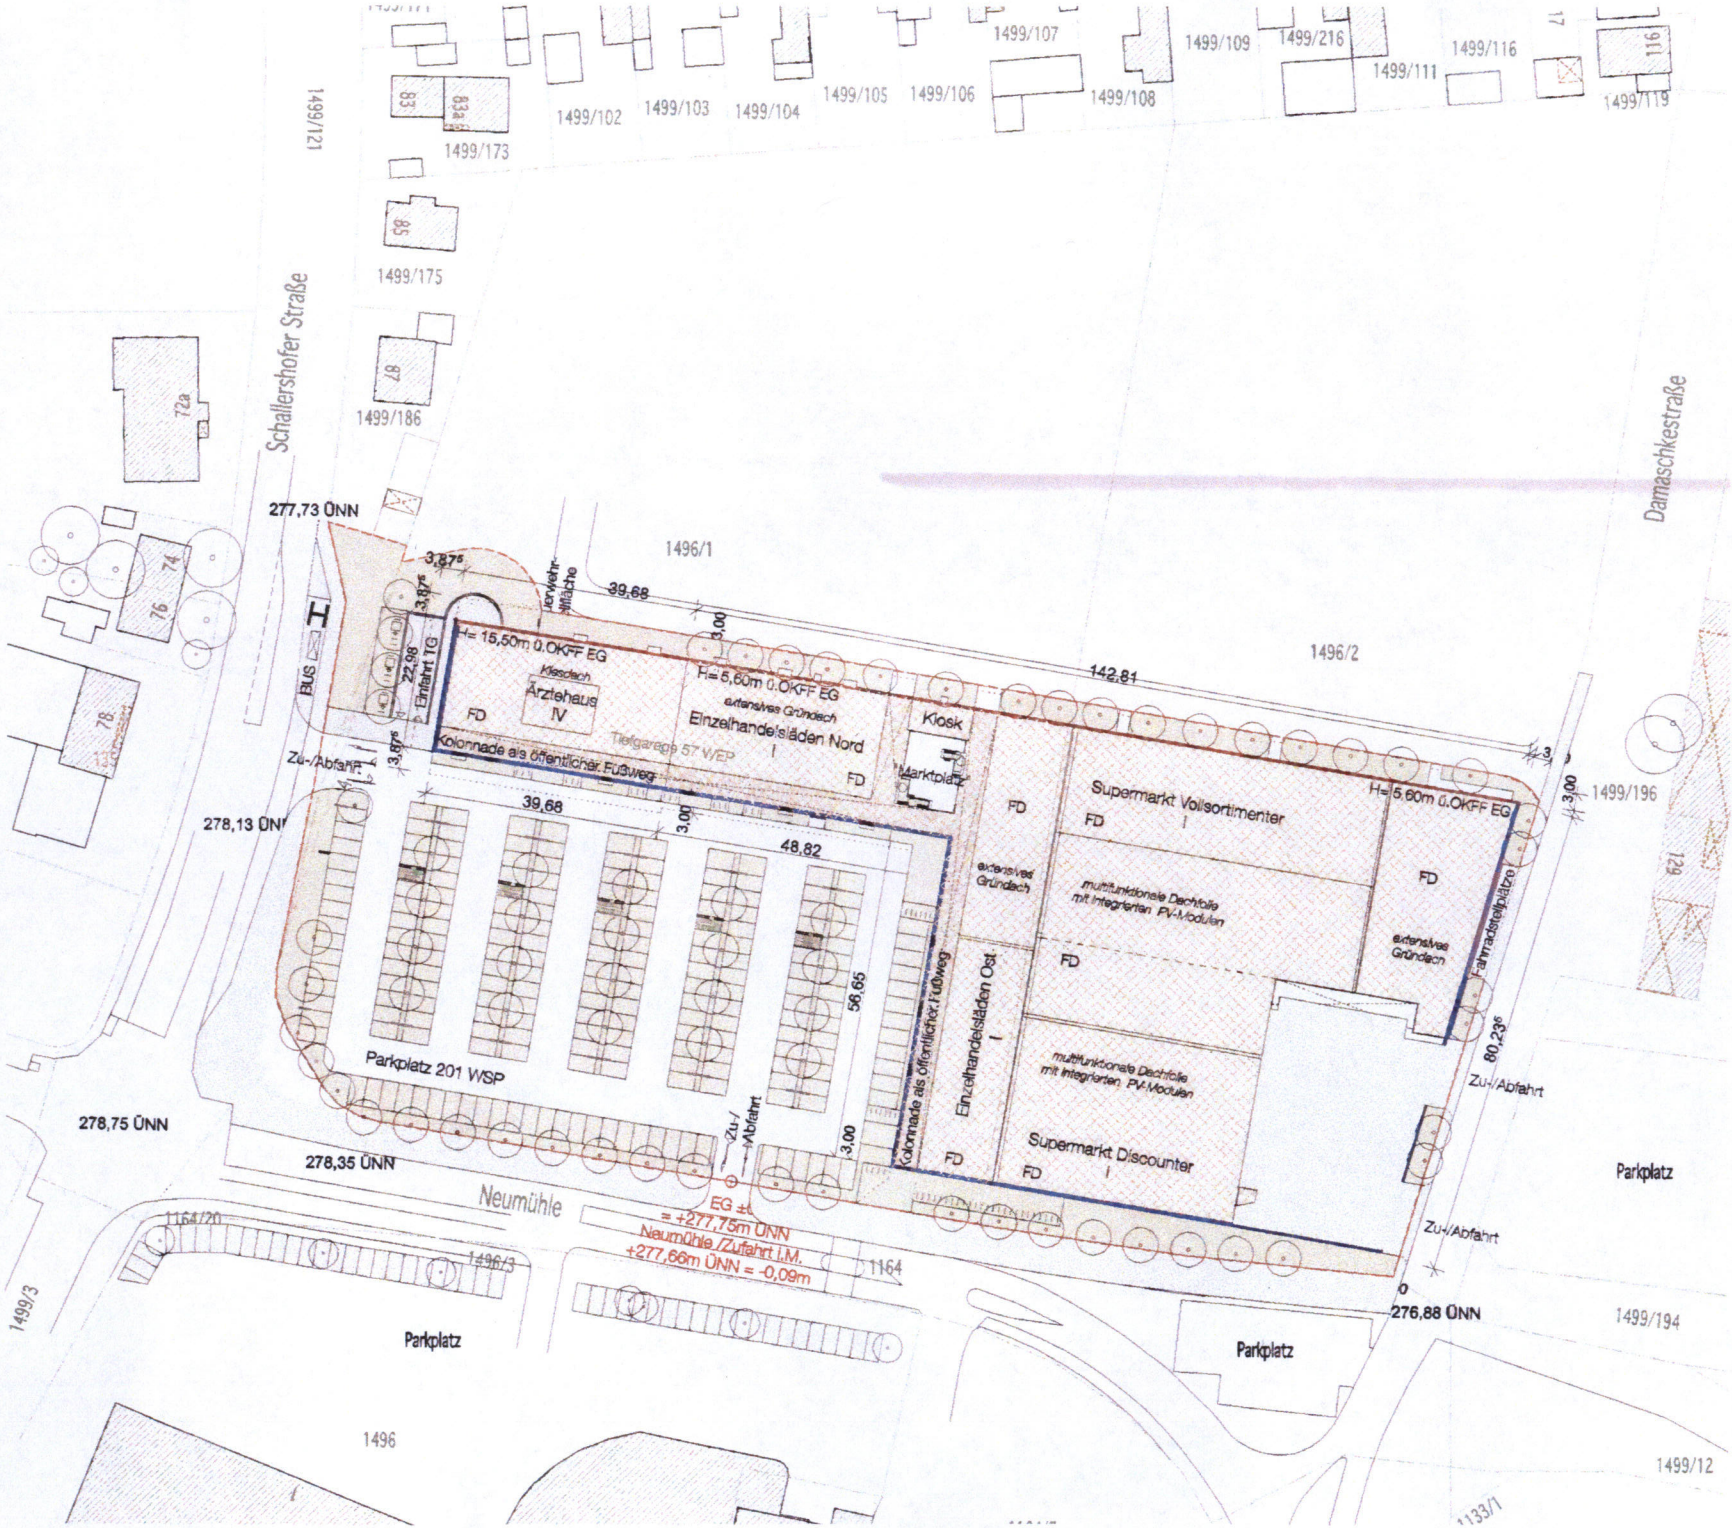
1499/107
1499/109
1499/216
1499/111
1499/116
1499/119
1499/102
1499/103
1499/104
1499/105
1499/106
1499/108
1499/121
1499/173
1499/175
1499/186
Schallershofer Straße
Damaschkestraße
277,73 ÜNN
278,13 ÜNN
278,75 ÜNN
278,35 ÜNN
276,88 ÜNN
1496/1
1496/2
1499/196
1499/194
1499/12
1496
1496/3
1499/3
1164/20
1164
1133/1
H= 15,50m ü.OKFF EG
Ärztehaus
IV
Flachdach
FD
H= 5,60m ü.OKFF EG
extensive Gründach
Einzelhandelsläden Nord
I
Tiefgarage 57 WEP
Kolonnade als öffentlicher Fußweg
Kiosk
Marktplatz
Supermarkt Vollsortimenter
multifunktionale Dachfolie mit integrierten PV-Modulen
Fahrradstellplätze
Einzelhandelsläden Ost
Supermarkt Discounter
Parkplatz 201 WSP
Zu-/Abfahrt
Einfahrt TG
BUS
Feuerwehr-umfahrt
Neumühle
EG ±0
= +277,75m ÜNN
Neumühle /Zufahrt i.M.
+277,66m ÜNN = -0,09m
Parkplatz
39,68
142,81
48,82
56,65
80,23
22,98
3,87
3,00