

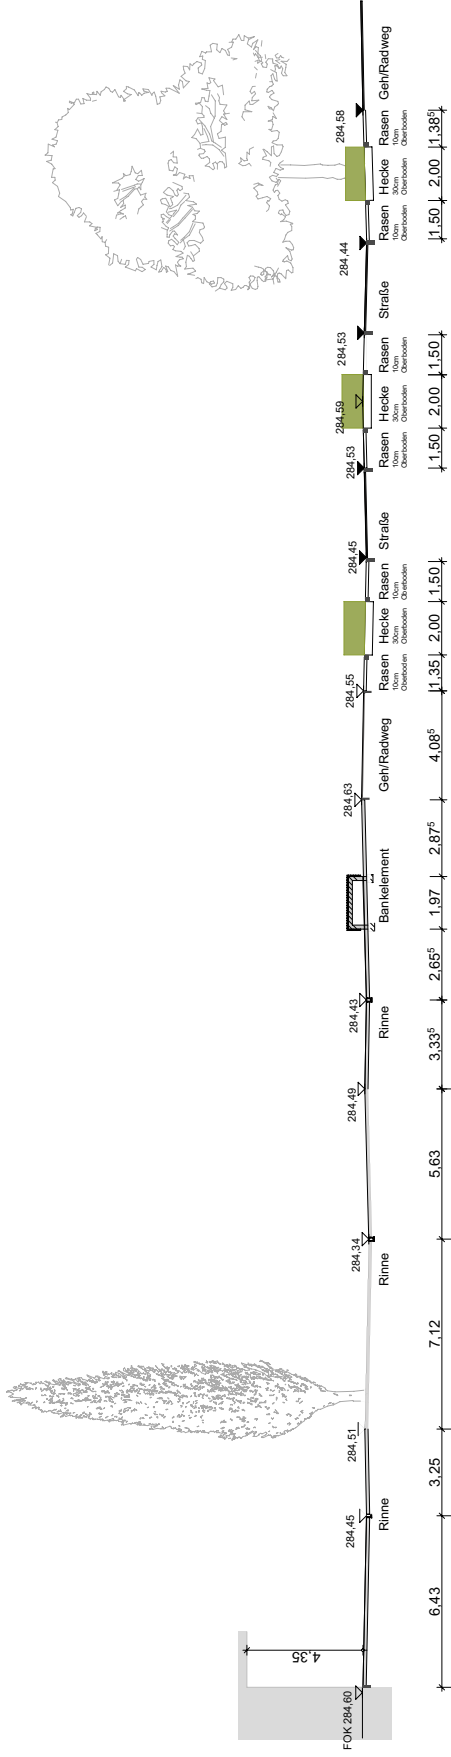


George-Marshall-Platz, Erlangen

Schnitte M 1:200

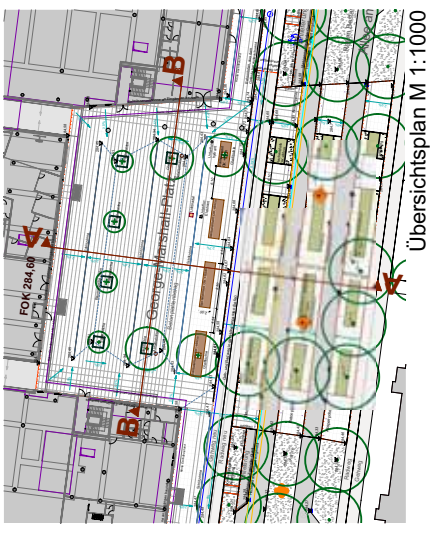

Schnitt A-A

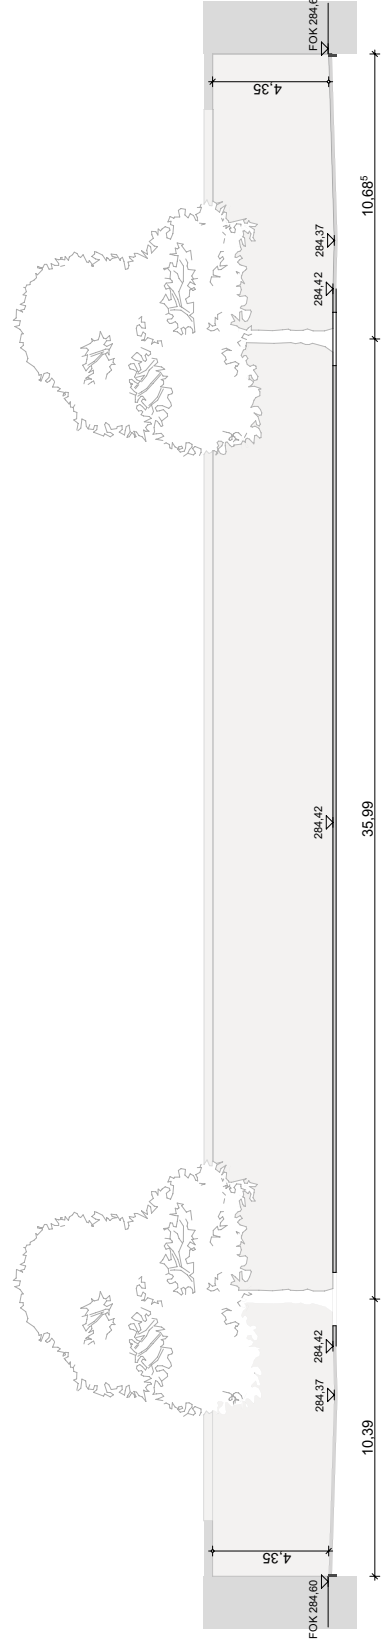

Schnitt B-B